


호남고속선 갈산터널_176(10.811~10.821km, S176)

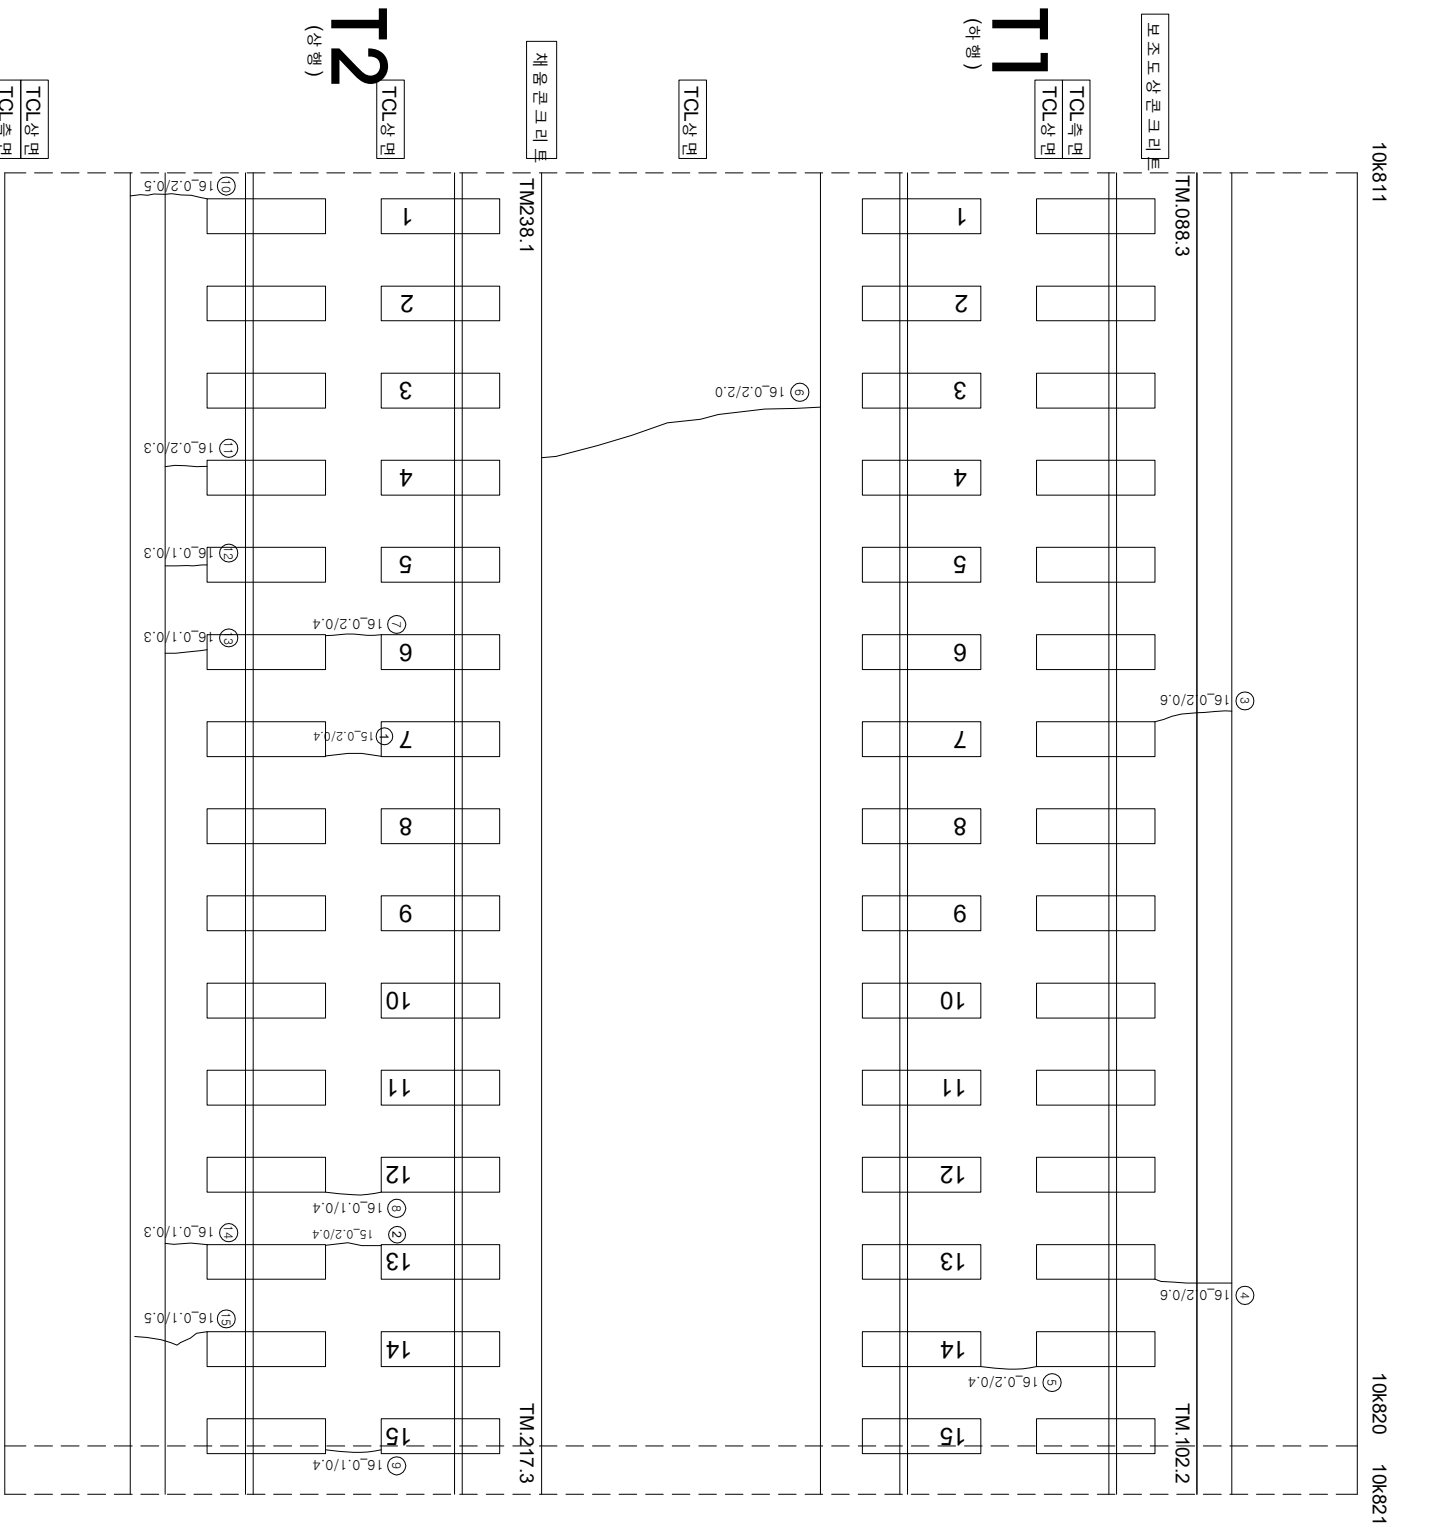

연번	순상	폭	연장	비고	연번	순상	폭	연장	비고
1	균열 0.2	mm 0.40	m		56				
2	균열 0.2	mm 0.40	m		57				
3	균열 0.2	mm 0.60	m		58				
4	균열 0.2	mm 0.60	m		59				
5	균열 0.2	mm 0.40	m		60				
6	균열 0.2	mm 2.00	m		61				
7	균열 0.2	mm 0.40	m		62				
8	균열 0.1	mm 0.40	m		63				
9	균열 0.1	mm 0.40	m		64				
10	균열 0.2	mm 0.50	m		65				
11	균열 0.2	mm 0.30	m		66				
12	균열 0.1	mm 0.30	m		67				
13	균열 0.1	mm 0.30	m		68				
14	균열 0.1	mm 0.30	m		69				
15	균열 0.1	mm 0.50	m		70				
16					71				
17					72				
18					73				
55					110				

시	행	사	명	여	명	공사	이		구간
							개	장	
KORAIL KOREA RAILROAD	한국철도공사	2017년도 호남고속선 오송-광주승강간 편크리트케도 정검용역		(주) 한국구조물안전연구원 (주) 한국도로안전연구원 (재) 한국건설품질연구원	이	영	관	영	원
							관	영	
							관	영	
							관	영	
							관	영	
							관	영	
〰〰〰	(0.3m이하 : 철책)	원목도상본리							
〰〰〰	(0.3m초과 0.5m이하 : 형식)	망상							
〰〰〰	(0.5m초과 1.0m미만 : 적석)	박리,바락,파손							
〰〰〰	(1.0m이상 : 분호석)	백태							