


호남고속선 갈산터널_204(11.091~11.101km, S204)

외관조사망도 번호

U2_갈산터널_204(11K091~11K101)

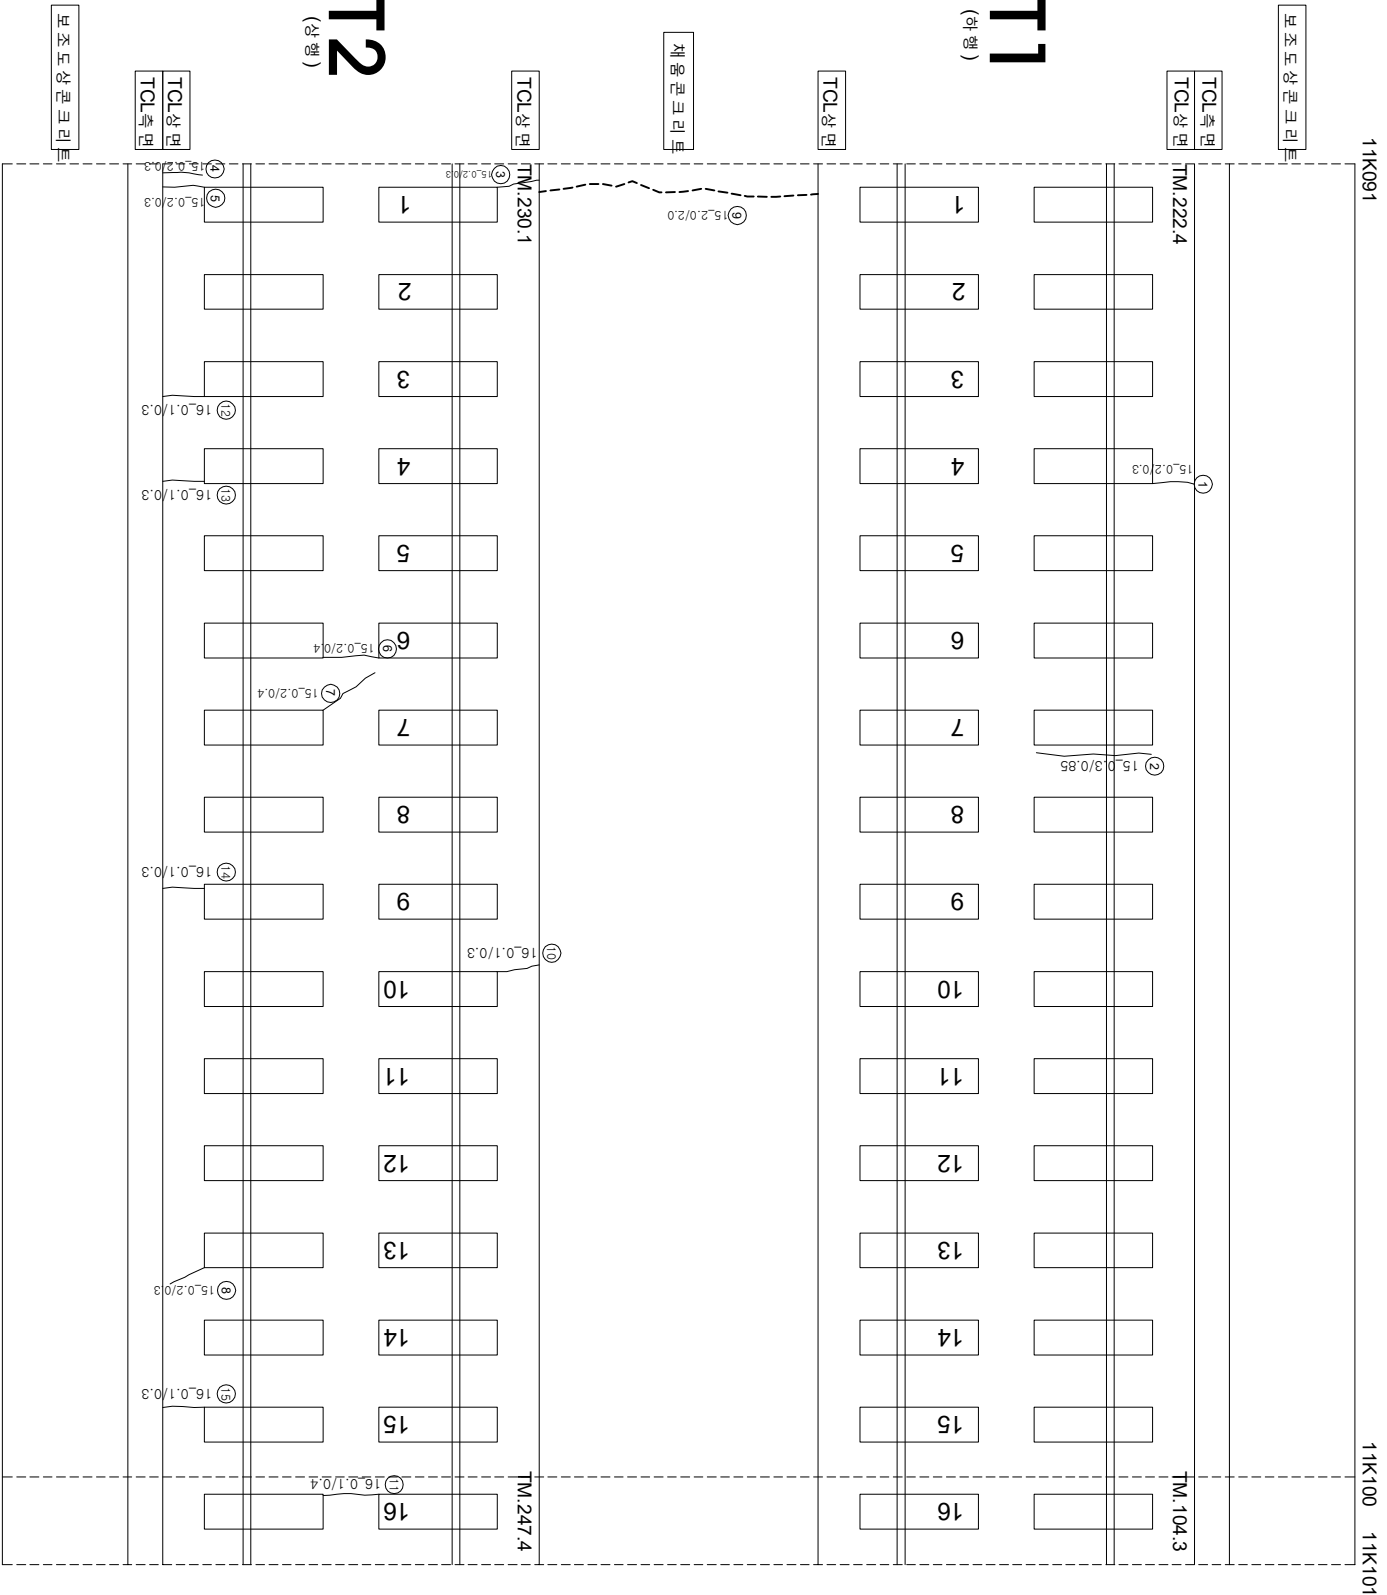

연번	순상	폭	연장	비고	연번	순상	폭	연장	비고
1	균열 0.2 mm	0.30 m	m		56				
2	경계부 균열 0.3 mm	0.85 m	m		57				
3	균열 0.2 mm	0.30 m	m		58				
4	균열 0.2 mm	0.30 m	m		59				
5	균열 0.2 mm	0.30 m	m		60				
6	균열 0.2 mm	0.40 m	m		61				
7	균열 0.2 mm	0.40 m	m		62				
8	균열 0.2 mm	0.30 m	m		63				
9	균열 2.0 mm	2.00 m	m		64				
10	균열 0.1 mm	0.30 m	m		65				
11	균열 0.1 mm	0.40 m	m		66				
12	균열 0.1 mm	0.30 m	m		67				
13	균열 0.1 mm	0.30 m	m		68				
14	균열 0.1 mm	0.30 m	m		69				
15	균열 0.1 mm	0.30 m	m		70				
16					71				
17					72				
18					73				
55					110				

