


호남고속선 갈산터널_234(11.381~11.391km, S234)

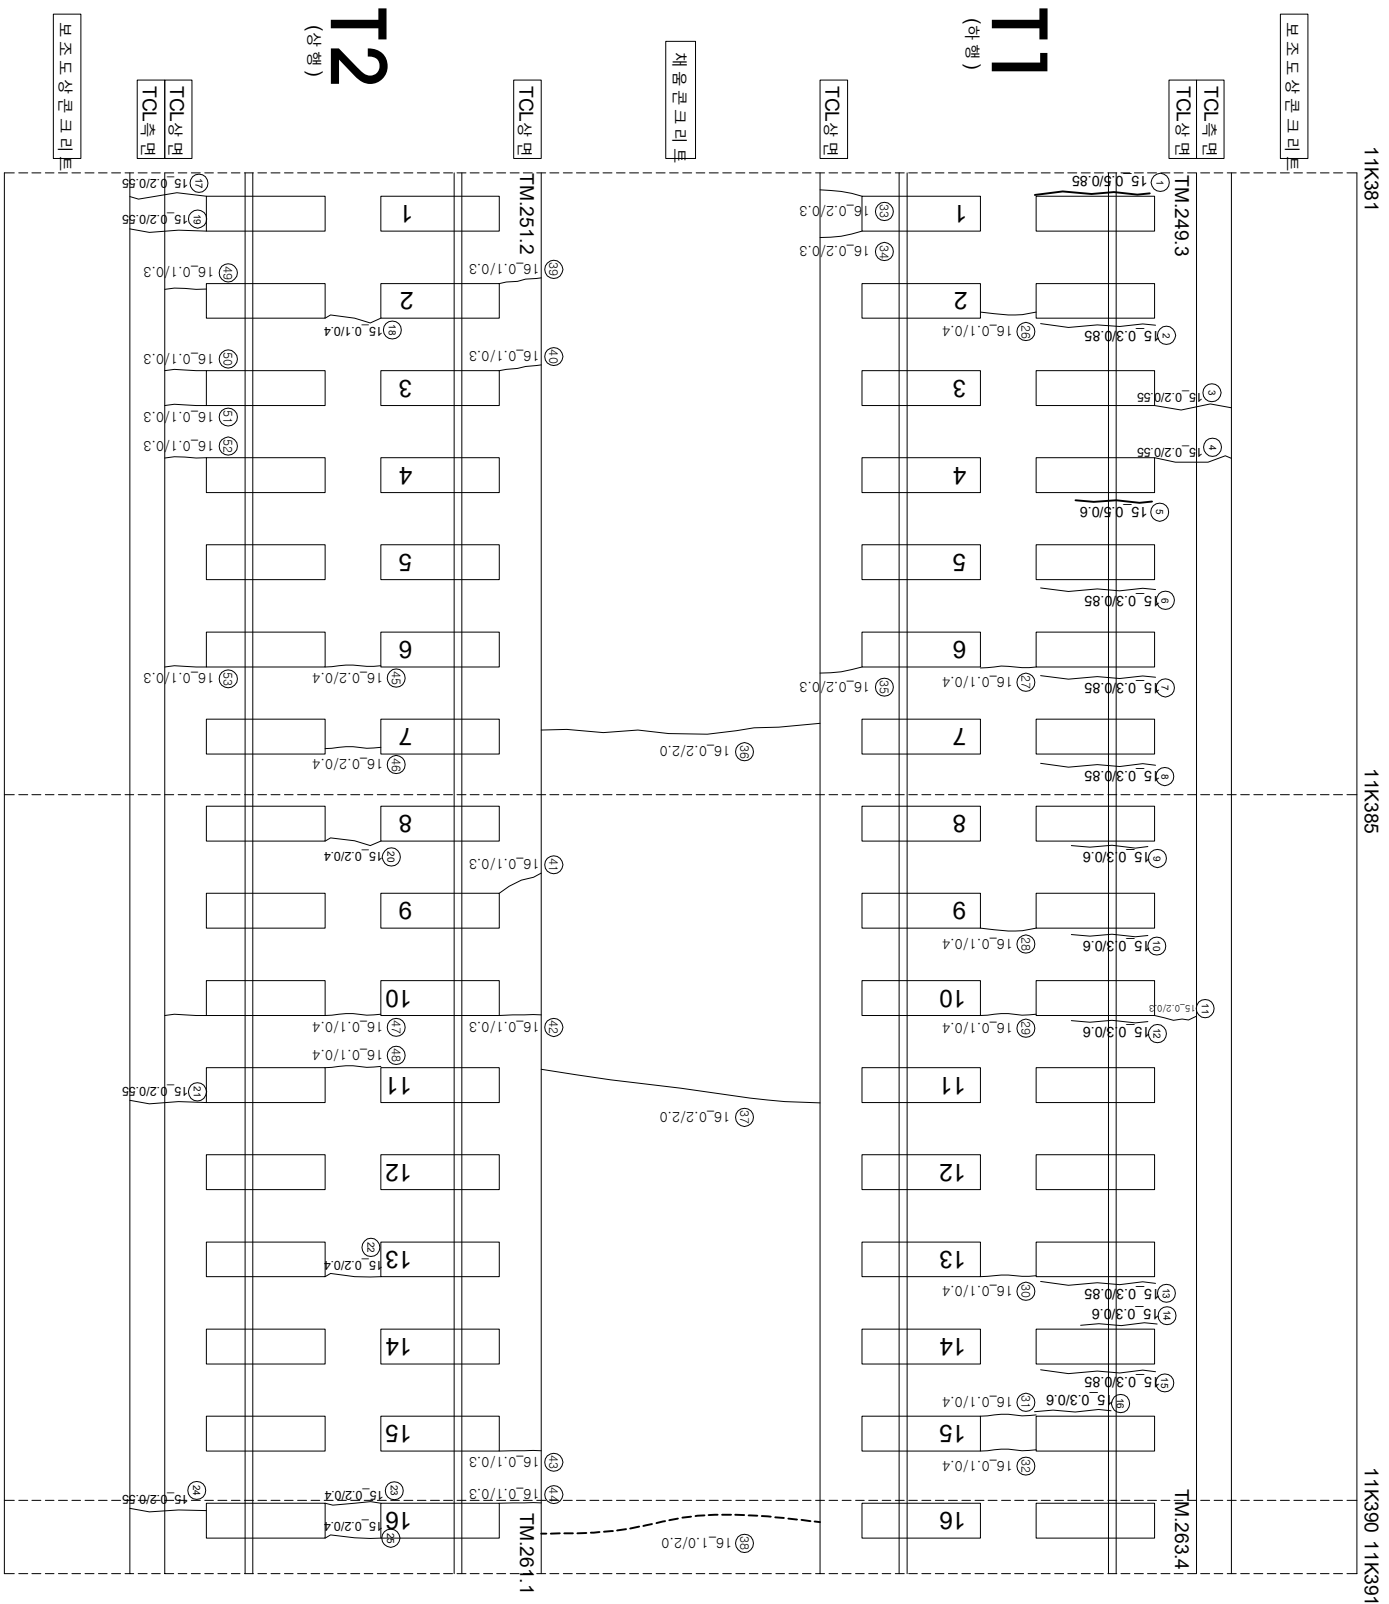

연번	산선	폭	연장	비고	연번	산선	폭	연장	비고
1	경계부 군월	0.5	mm	0.85	m				
2	경계부 군월	0.3	mm	0.85	m	57			
3	경계부 군월	0.2	mm	0.55	m	58			
4	경계부 군월	0.2	mm	0.55	m	59			
5	경계부 군월	0.5	mm	0.60	m	60			
6	경계부 군월	0.3	mm	0.85	m	61			
7	경계부 군월	0.3	mm	0.85	m	62			
8	경계부 군월	0.3	mm	0.85	m	63			
9	경계부 군월	0.3	mm	0.60	m	64			
10	경계부 군월	0.3	mm	0.60	m	65			
11	군월	0.2	mm	0.30	m	66			
12	경계부 군월	0.3	mm	0.60	m	67			
13	경계부 군월	0.3	mm	0.85	m	68			
14	경계부 군월	0.3	mm	0.60	m	69			
15	경계부 군월	0.3	mm	0.85	m	70			
16	경계부 군월	0.3	mm	0.60	m	71			
17	군월	0.2	mm	0.55	m	72			
18	군월	0.1	mm	0.40	m	73			
19	군월	0.2	mm	0.55	m	74			
20	군월	0.2	mm	0.40	m	75			
21	군월	0.2	mm	0.55	m	76			
22	군월	0.2	mm	0.40	m	77			
23	군월	0.1	mm	0.40	m	78			
24	군월	0.1	mm	0.40	m	79			
25	군월	0.1	mm	0.40	m	80			
26	군월	0.1	mm	0.40	m	81			
27	군월	0.1	mm	0.40	m	82			
28	군월	0.1	mm	0.40	m	83			
29	군월	0.1	mm	0.40	m	84			
30	군월	0.1	mm	0.40	m	85			
31	군월	0.1	mm	0.40	m	86			
32	군월	0.1	mm	0.40	m	87			
33	군월	0.2	mm	0.30	m	88			
34	군월	0.2	mm	0.30	m	89			
35	군월	0.2	mm	0.30	m	90			
36	군월	0.2	mm	2.00	m	91			
37	군월	0.2	mm	2.00	m	92			
38	군월	1.0	mm	2.00	m	93			
39	군월	0.1	mm	0.30	m	94			
40	군월	0.1	mm	0.30	m	95			
41	군월	0.1	mm	0.30	m	96			
42	군월	0.1	mm	0.30	m	97			
43	군월	0.1	mm	0.30	m	98			
44	군월	0.1	mm	0.30	m	99			
45	군월	0.2	mm	0.40	m	100			
46	군월	0.2	mm	0.40	m	101			
47	군월	0.1	mm	0.40	m	102			
48	군월	0.1	mm	0.40	m	103			
49	군월	0.1	mm	0.30	m	104			
50	군월	0.1	mm	0.30	m	105			
51	군월	0.1	mm	0.30	m	106			
52	군월	0.1	mm	0.30	m	107			
53	군월	0.1	mm	0.30	m	108			
54					109				
55					110				