


호남고속선 갈산터널_239(11.431~11.441km, S239)

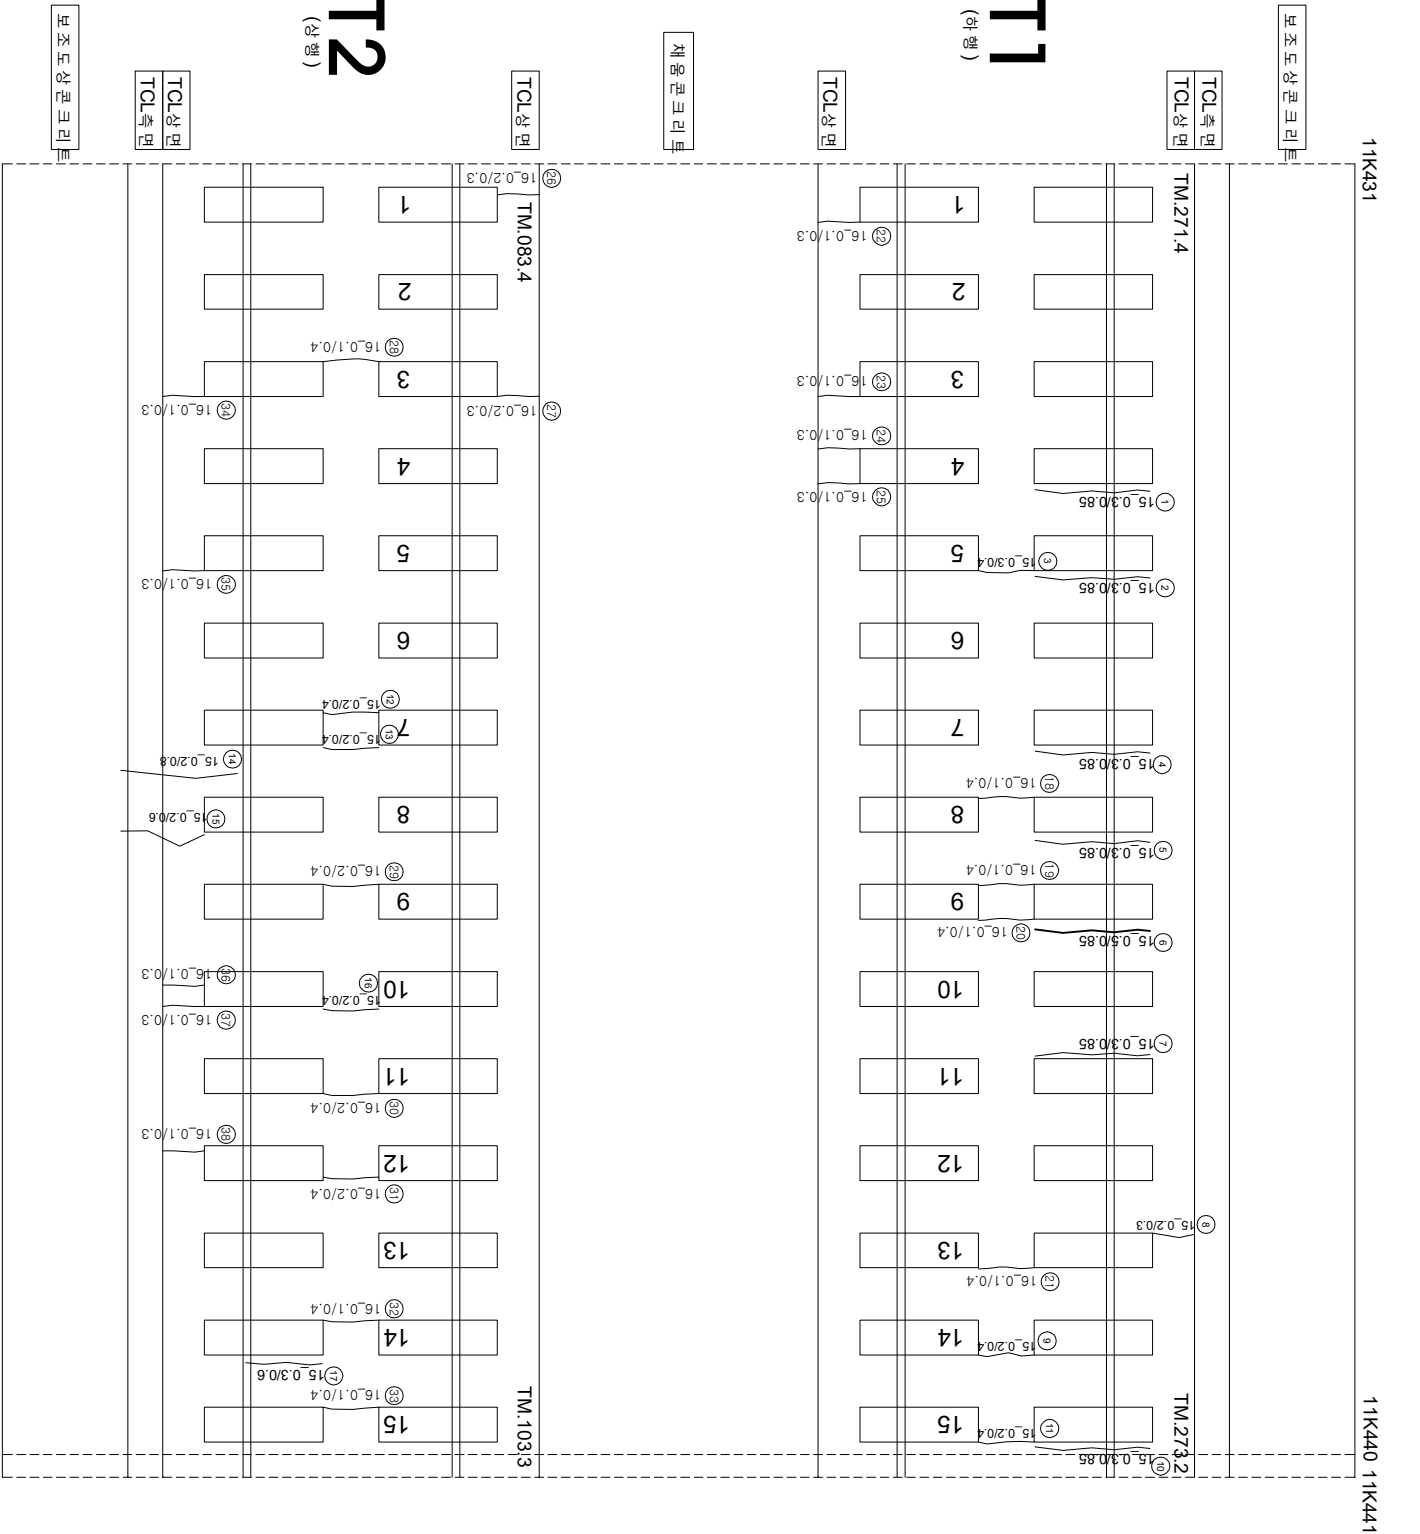

연번	순상	폭	연장	비고	연번	순상	폭	연장	비고
1	경계부 균열 0.3	mm	0.85 m		56				
4	경계부 균열 0.3	mm	0.85 m		59				
5	경계부 균열 0.3	mm	0.85 m		60				
6	경계부 균열 0.5	mm	0.85 m		61				
7	경계부 균열 0.3	mm	0.85 m		62				
8	균열	0.2	mm	0.30 m	63				
9	균열	0.2	mm	0.40 m	64				
10	경계부 균열 0.3	mm	0.85 m		65				
11	균열	0.2	mm	0.40 m	66				
12	균열	0.2	mm	0.40 m	67				
13	균열	0.2	mm	0.40 m	68				
14	균열	0.2	mm	0.80 m	69				
15	균열	0.2	mm	0.60 m	70				
16	균열	0.2	mm	0.40 m	71				
17	경계부 균열 0.3	mm	0.60 m		72				
18	균열	0.1	mm	0.40 m	73				
19	균열	0.1	mm	0.40 m	74				
20	균열	0.1	mm	0.40 m	75				
21	균열	0.1	mm	0.40 m	76				
22	균열	0.1	mm	0.30 m	77				
23	균열	0.1	mm	0.30 m	78				
24	균열	0.1	mm	0.30 m	79				
25	균열	0.1	mm	0.30 m	80				
26	균열	0.2	mm	0.30 m	81				
27	균열	0.2	mm	0.30 m	82				
28	균열	0.1	mm	0.40 m	83				
29	균열	0.2	mm	0.40 m	84				
30	균열	0.2	mm	0.40 m	85				
31	균열	0.2	mm	0.40 m	86				
32	균열	0.1	mm	0.40 m	87				
33	균열	0.1	mm	0.40 m	88				
34	균열	0.1	mm	0.30 m	89				
35	균열	0.1	mm	0.30 m	90				
36	균열	0.1	mm	0.30 m	91				
37	균열	0.1	mm	0.30 m	92				
38	균열	0.1	mm	0.30 m	93				
39					94				
40					95				
41					96				
42					97				
43					98				
44					99				
45					100				
46					101				
47					102				
48					103				
49					104				
50					105				
51					106				
52					107				
53					108				
54					109				
55					110				

시	행	사	용	역	명	용	역	사	이		용	단	표	상	분	기	기	---	---	---	---	---	---	---	---	---	---	--	---	---	