


호남고속선 갈산터널_266(11.701~11.711km, S266)

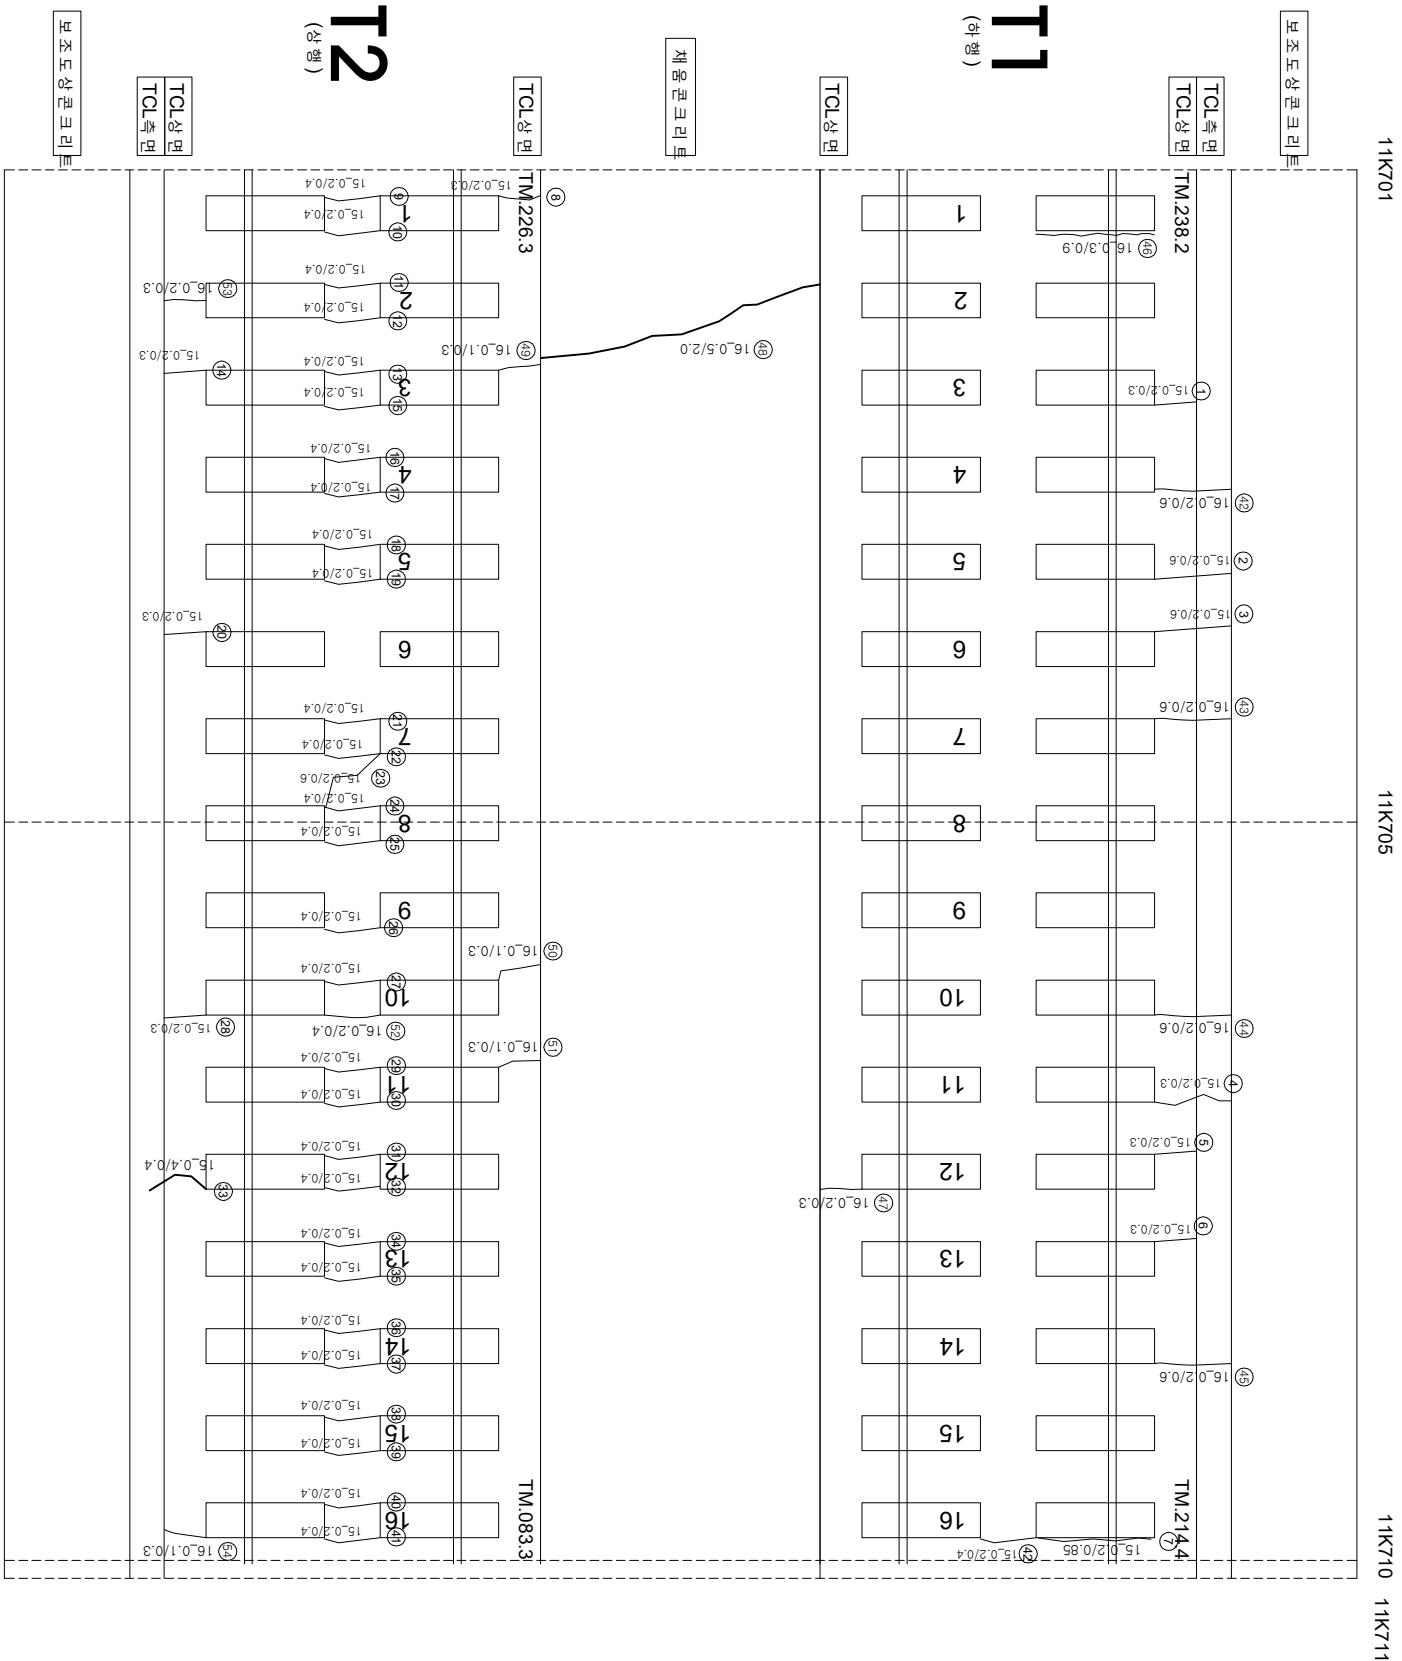

연번	순상	북	연장	비고	연번	순상	북	연장	비고
1	군열	0.2 mm	0.60 m	m	56				
2	군열	0.2 mm	0.60 m	m	57				
3	군열	0.2 mm	0.30 m	m	58				
4	군열	0.2 mm	0.30 m	m	59				
5	군열	0.2 mm	0.30 m	m	60				
6	군열	0.2 mm	0.85 m	m	61				
7	경계부 군열	0.2 mm	0.30 m	m	62				
8	군열	0.2 mm	0.40 m	m	63				
9	군열	0.2 mm	0.40 m	m	64				
10	군열	0.2 mm	0.40 m	m	65				
11	군열	0.2 mm	0.40 m	m	66				
12	군열	0.2 mm	0.40 m	m	67				
13	군열	0.2 mm	0.30 m	m	68				
14	군열	0.2 mm	0.40 m	m	69				
15	군열	0.2 mm	0.40 m	m	70				
16	군열	0.2 mm	0.40 m	m	71				
17	군열	0.2 mm	0.40 m	m	72				
18	군열	0.2 mm	0.40 m	m	73				
19	군열	0.2 mm	0.30 m	m	74				
20	군열	0.2 mm	0.40 m	m	75				
21	군열	0.2 mm	0.40 m	m	76				
22	군열	0.2 mm	0.60 m	m	77				
23	군열	0.2 mm	0.40 m	m	78				
24	군열	0.2 mm	0.40 m	m	79				
25	군열	0.2 mm	0.40 m	m	80				
26	군열	0.2 mm	0.40 m	m	81				
27	군열	0.2 mm	0.30 m	m	82				
28	군열	0.2 mm	0.40 m	m	83				
29	군열	0.2 mm	0.40 m	m	84				
30	군열	0.2 mm	0.40 m	m	85				
31	군열	0.2 mm	0.40 m	m	86				
32	군열	0.4 mm	0.40 m	m	87				
33	군열	0.2 mm	0.40 m	m	88				
34	군열	0.2 mm	0.40 m	m	89				
35	군열	0.2 mm	0.40 m	m	90				
36	군열	0.2 mm	0.40 m	m	91				
37	군열	0.2 mm	0.40 m	m	92				
38	군열	0.2 mm	0.40 m	m	93				
39	군열	0.2 mm	0.40 m	m	94				
40	군열	0.2 mm	0.40 m	m	95				
41	군열	0.2 mm	0.40 m	m	96				
42	군열	0.2 mm	0.60 m	m	97				
43	군열	0.2 mm	0.60 m	m	98				
44	군열	0.2 mm	0.60 m	m	99				
45	군열	0.2 mm	0.60 m	m	100				
46	경계부 군열	0.3 mm	0.90 m	m	101				
47	군열	0.2 mm	0.30 m	m	102				
48	군열	0.5 mm	2.00 m	m	103				
49	군열	0.1 mm	0.30 m	m	104				
50	군열	0.1 mm	0.30 m	m	105				
51	군열	0.1 mm	0.30 m	m	106				
52	군열	0.2 mm	0.40 m	m	107				
53	군열	0.2 mm	0.30 m	m	108				
54	군열	0.1 mm	0.30 m	m	109				
55					110				

[illegible]