


호남고속선 갈산터널_290(11.941~11.951km, S290)

외관조사망도 번호

U2_갈산터널_290(11K941~11K951)

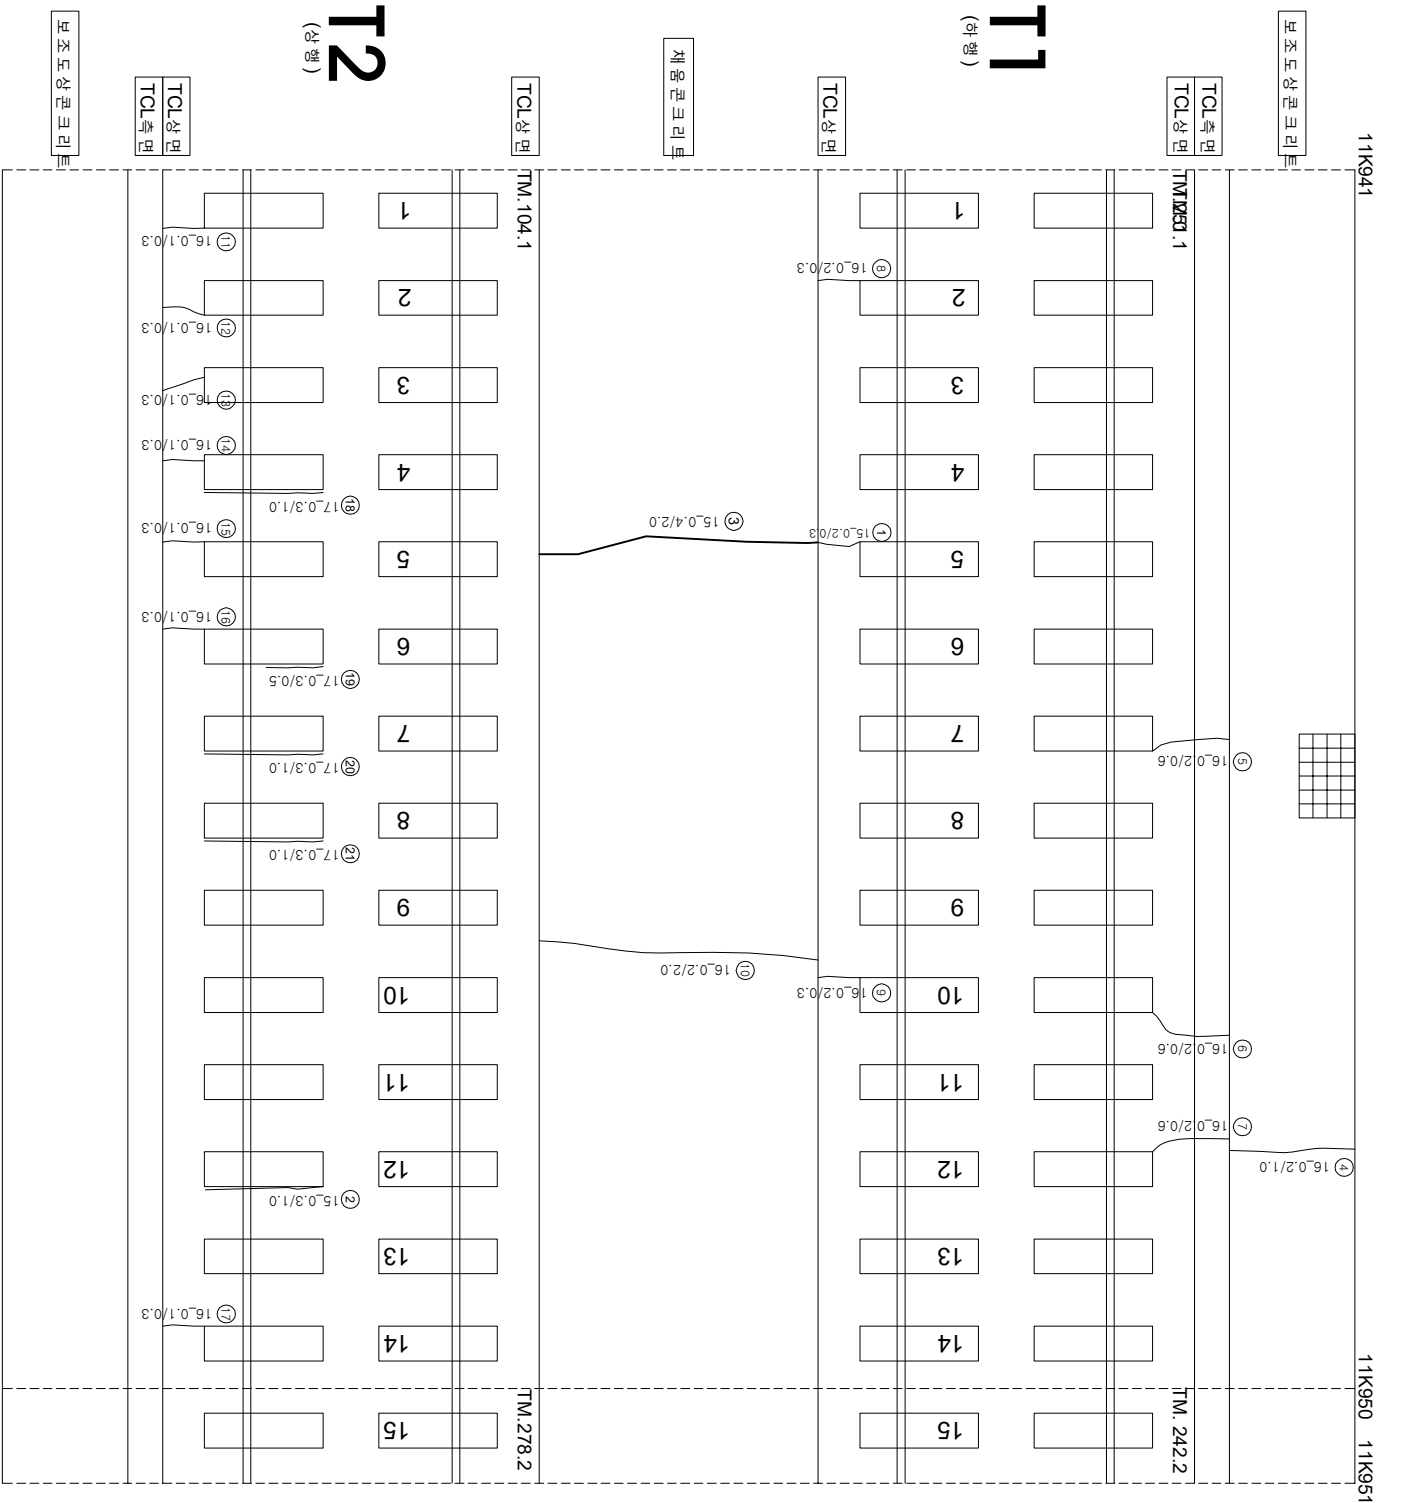

연번	순상	폭	연장	비고	연번	순상	폭	연장	비고
1	균열 0.2	mm	0.30 m		56				
2	경계부 균열 0.3	mm	0.30 m	갈이층거	57				
3	균열 0.4	mm	2.00 m		58				
4	균열 0.2	mm	1.00 m		59				
5	균열 0.2	mm	0.60 m		60				
6	균열 0.2	mm	0.60 m		61				
7	균열 0.2	mm	0.60 m		62				
8	균열 0.2	mm	0.30 m		63				
9	균열 0.2	mm	0.30 m		64				
10	균열 0.2	mm	2.00 m		65				
11	균열 0.1	mm	0.30 m		66				
12	균열 0.1	mm	0.30 m		67				
13	균열 0.1	mm	0.30 m		68				
14	균열 0.1	mm	0.30 m		69				
15	균열 0.1	mm	0.30 m		70				
16	균열 0.1	mm	0.30 m		71				
17	균열 0.1	mm	0.30 m		72				
18	경계부 균열 0.3	mm	1.00 m	신규	73				
19	경계부 균열 0.3	mm	0.50 m	신규	74				
20	경계부 균열 0.3	mm	1.00 m	신규	75				
21	경계부 균열 0.3	mm	1.00 m	신규	76				
22					77				
23					78				
24					79				
55					110				

시	행	사	공	역	명	공	역	사	과		이	복	영	관	절	시	공	역	명																				
									관	역										절	공																		
한국철도공사 KOREA RAILROAD																				2017년도 호남고속선 오송-광주승강간 콘크리트케도 정검용역 (주)한국구조물안전연구원 (주)한국도로안전연구원 (재)한국건설품질연구원																			
										관		이		복		영		관		절		시		공		역		명											
										관		이		복		영		관		절		시		공		역		명											
