


호남고속선 갈산터널_294(11.981~11.991km, S294)

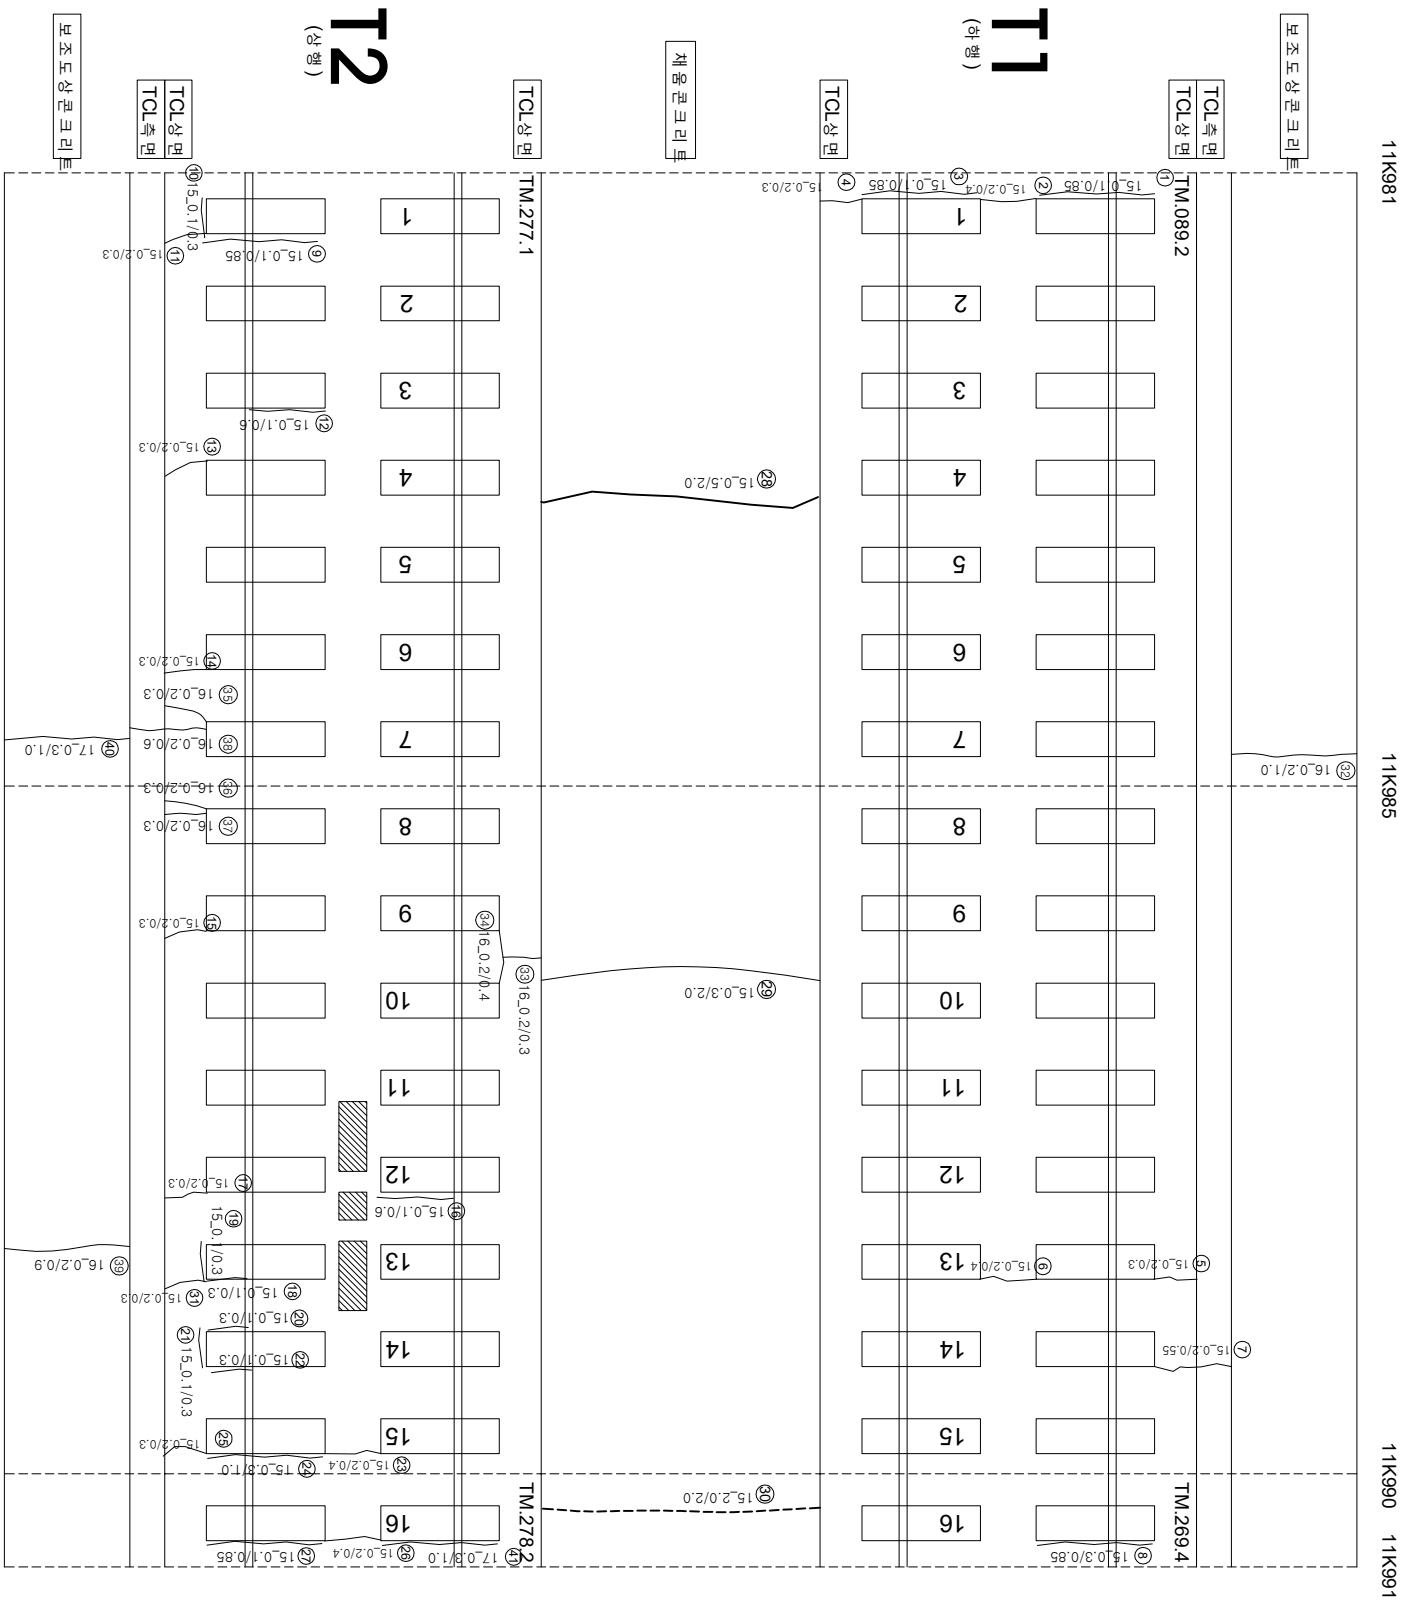

연번	산선	폭	연장	비고	연번	산선	폭	연장	비고
1	경계부 군열	0.1 mm	0.85 m		56				
2	군열	0.2 mm	0.40 m		57				
3	경계부 군열	0.1 mm	0.85 m		58				
4	군열	0.2 mm	0.30 m		59				
5	군열	0.2 mm	0.30 m		60				
6	군열	0.2 mm	0.40 m		61				
7	경계부 군열	0.3 mm	0.85 m		62				
8	경계부 군열	0.1 mm	0.85 m		63				
9	경계부 군열	0.1 mm	0.85 m		64				
10	경계부 군열	0.1 mm	0.30 m		65				
11	군열	0.2 mm	0.30 m		66				
12	경계부 군열	0.1 mm	0.60 m		67				
13	군열	0.2 mm	0.30 m		68				
14	군열	0.2 mm	0.30 m		69				
15	군열	0.2 mm	0.30 m		70				
16	군열	0.1 mm	0.60 m		71				
17	군열	0.2 mm	0.30 m		72				
18	군열	0.1 mm	0.30 m		73				
19	경계부 군열	0.1 mm	0.30 m		74				
20	경계부 군열	0.1 mm	0.30 m		75				
21	경계부 군열	0.1 mm	0.30 m		76				
22	경계부 군열	0.1 mm	0.30 m		77				
23	군열	0.2 mm	0.40 m		78				
24	경계부 군열	0.3 mm	1.0 m	폭,이동기	79				
25	군열	0.2 mm	0.30 m		80				
26	군열	0.2 mm	0.40 m		81				
27	경계부 군열	0.1 mm	0.85 m		82				
28	군열	0.5 mm	2.00 m		83				
29	군열	0.3 mm	2.00 m	폭동기	84				
30	군열	2.0 mm	2.00 m		85				
31	군열	0.2 mm	0.30 m		86				
32	군열	0.2 mm	1.00 m		87				
33	군열	0.2 mm	0.30 m		88				
34	군열	0.2 mm	0.40 m		89				
35	군열	0.2 mm	0.30 m		90				
36	군열	0.2 mm	0.30 m		91				
37	군열	0.2 mm	0.30 m		92				
38	군열	0.2 mm	0.60 m		93				
39	군열	0.2 mm	0.90 m		94				
40	군열	0.3 mm	1.0 m	신규	95				
41	경계부 군열	0.3 mm	1.0 m	신규	96				
42					97				
43					98				
44					99				
45					100				
46					101				
47					102				
48					103				
49					104				
50					105				
51					106				
52					107				
53					108				
54					109				
55					110				