
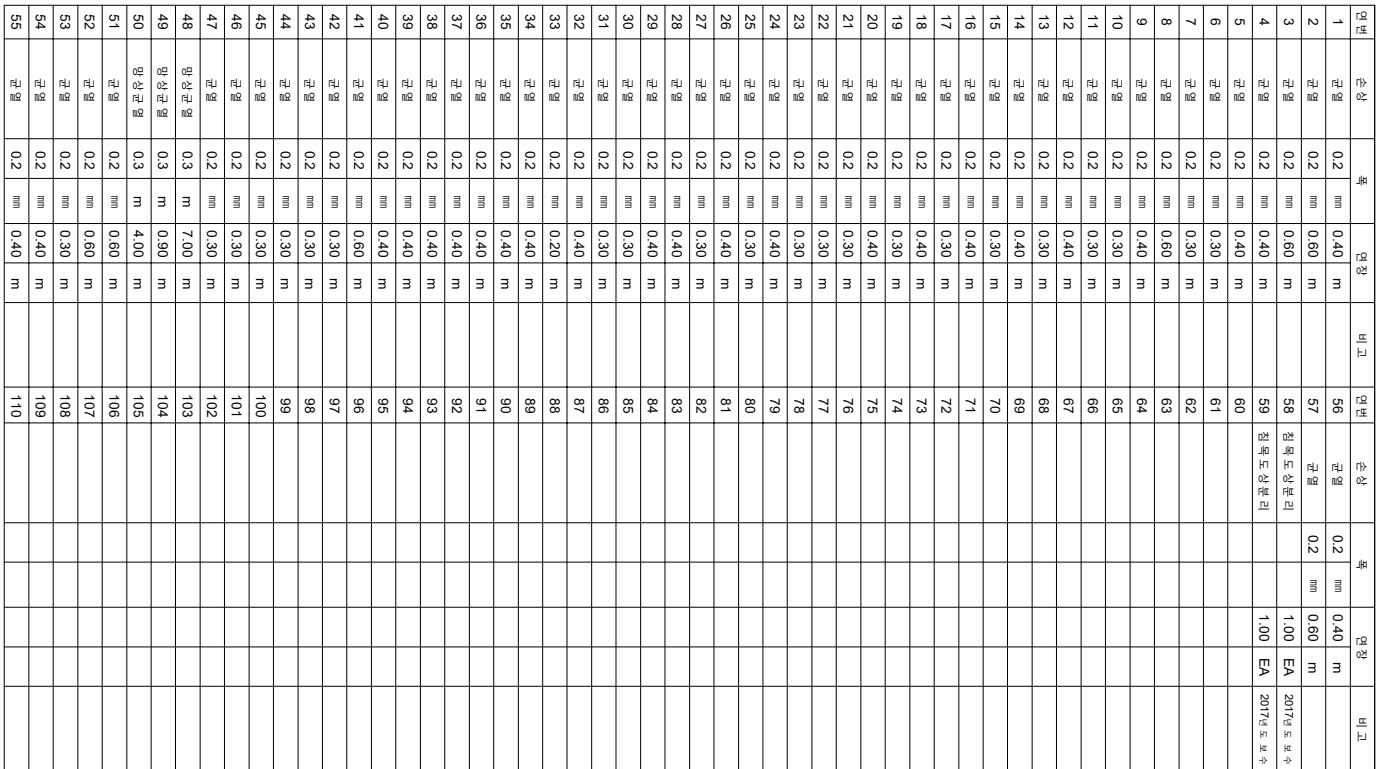


호남고속선 금강포_12(12.229~12.236km, S1-11)

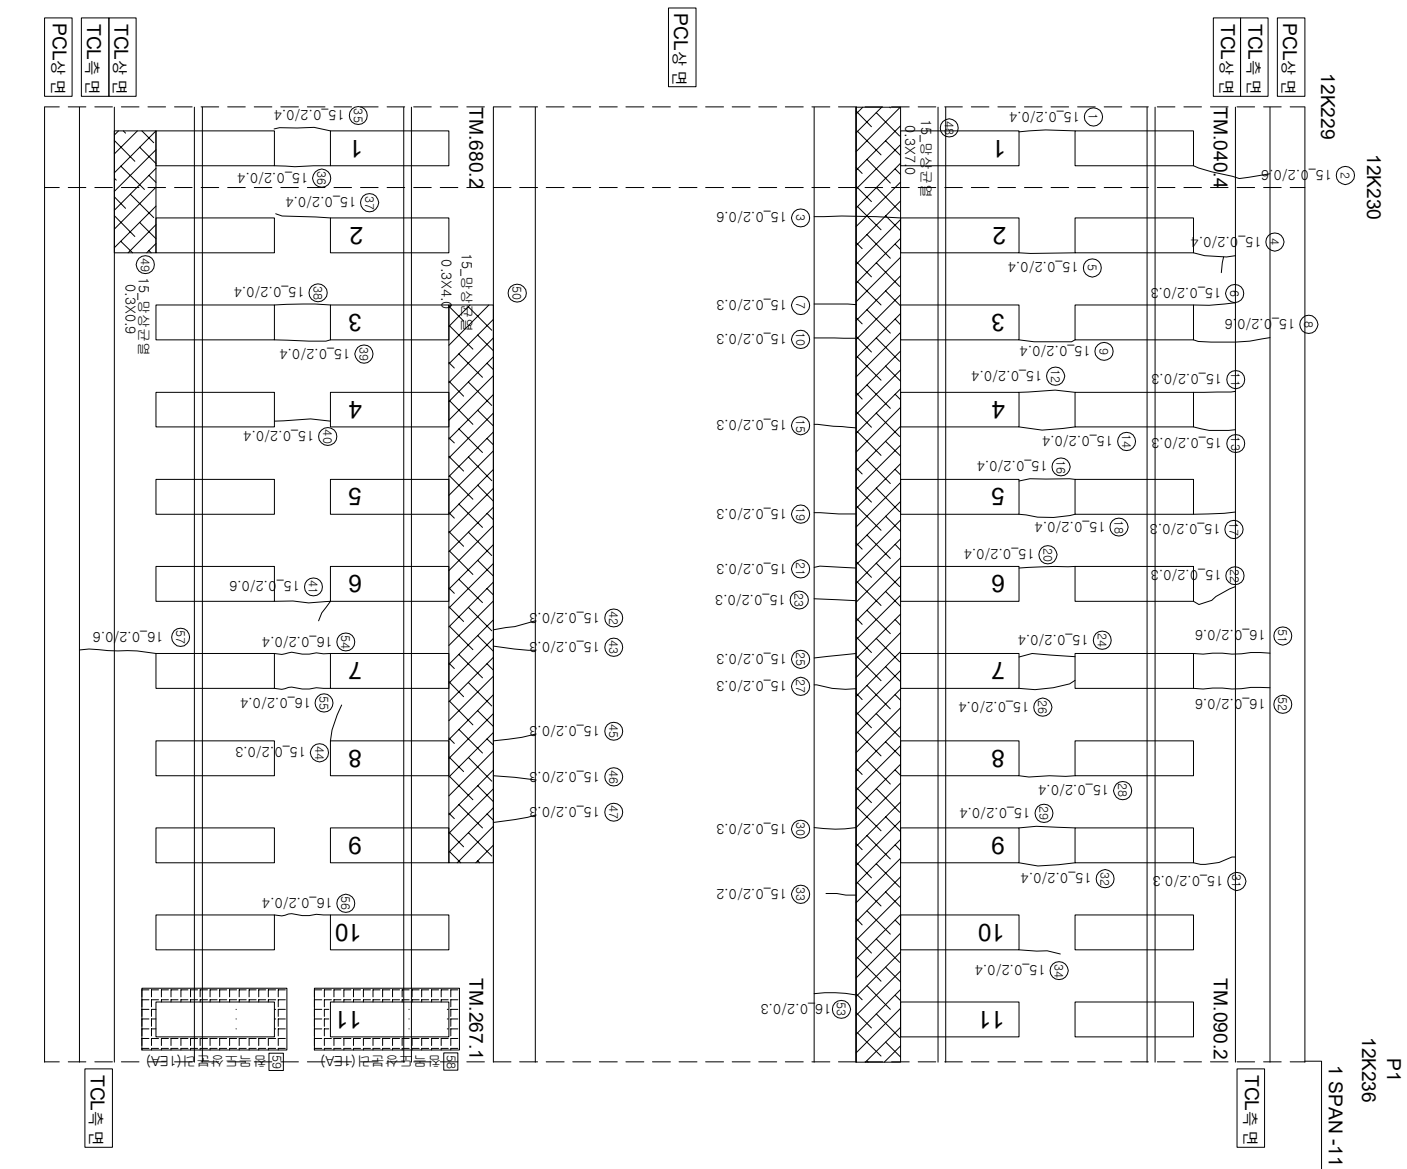

시	행 사	영 역	영 역	영역	사	이 부 영		구 분
						과업 책임자	장 아 발 책 임 자	
 KORAIL KOREA RAILROAD 한국철도공사 Korea Railroad Corporation		2017년도 호남고속선 오송~광주승정간 콘크리트케도 점검공역	(주) 한국구조물안전연구원 (주) 한국국토안전연구원 (재) 한국건설품질연구원	이 부 영	김 원 강 김 경 기 문 준 기	구 분	0220 (0.3mm이하 : 흑색)	참목도상판리
							0420 (0.3mm초과 0.5mm이하 : 황색)	망상
							0620 (0.5mm초과 1.0mm미만 : 적색)	박리,박락,표손
							1020 (1.0mm이상 : 분홍색)	백태