


호남고속선 금강포-38(12.422~12.429km, S3-9)

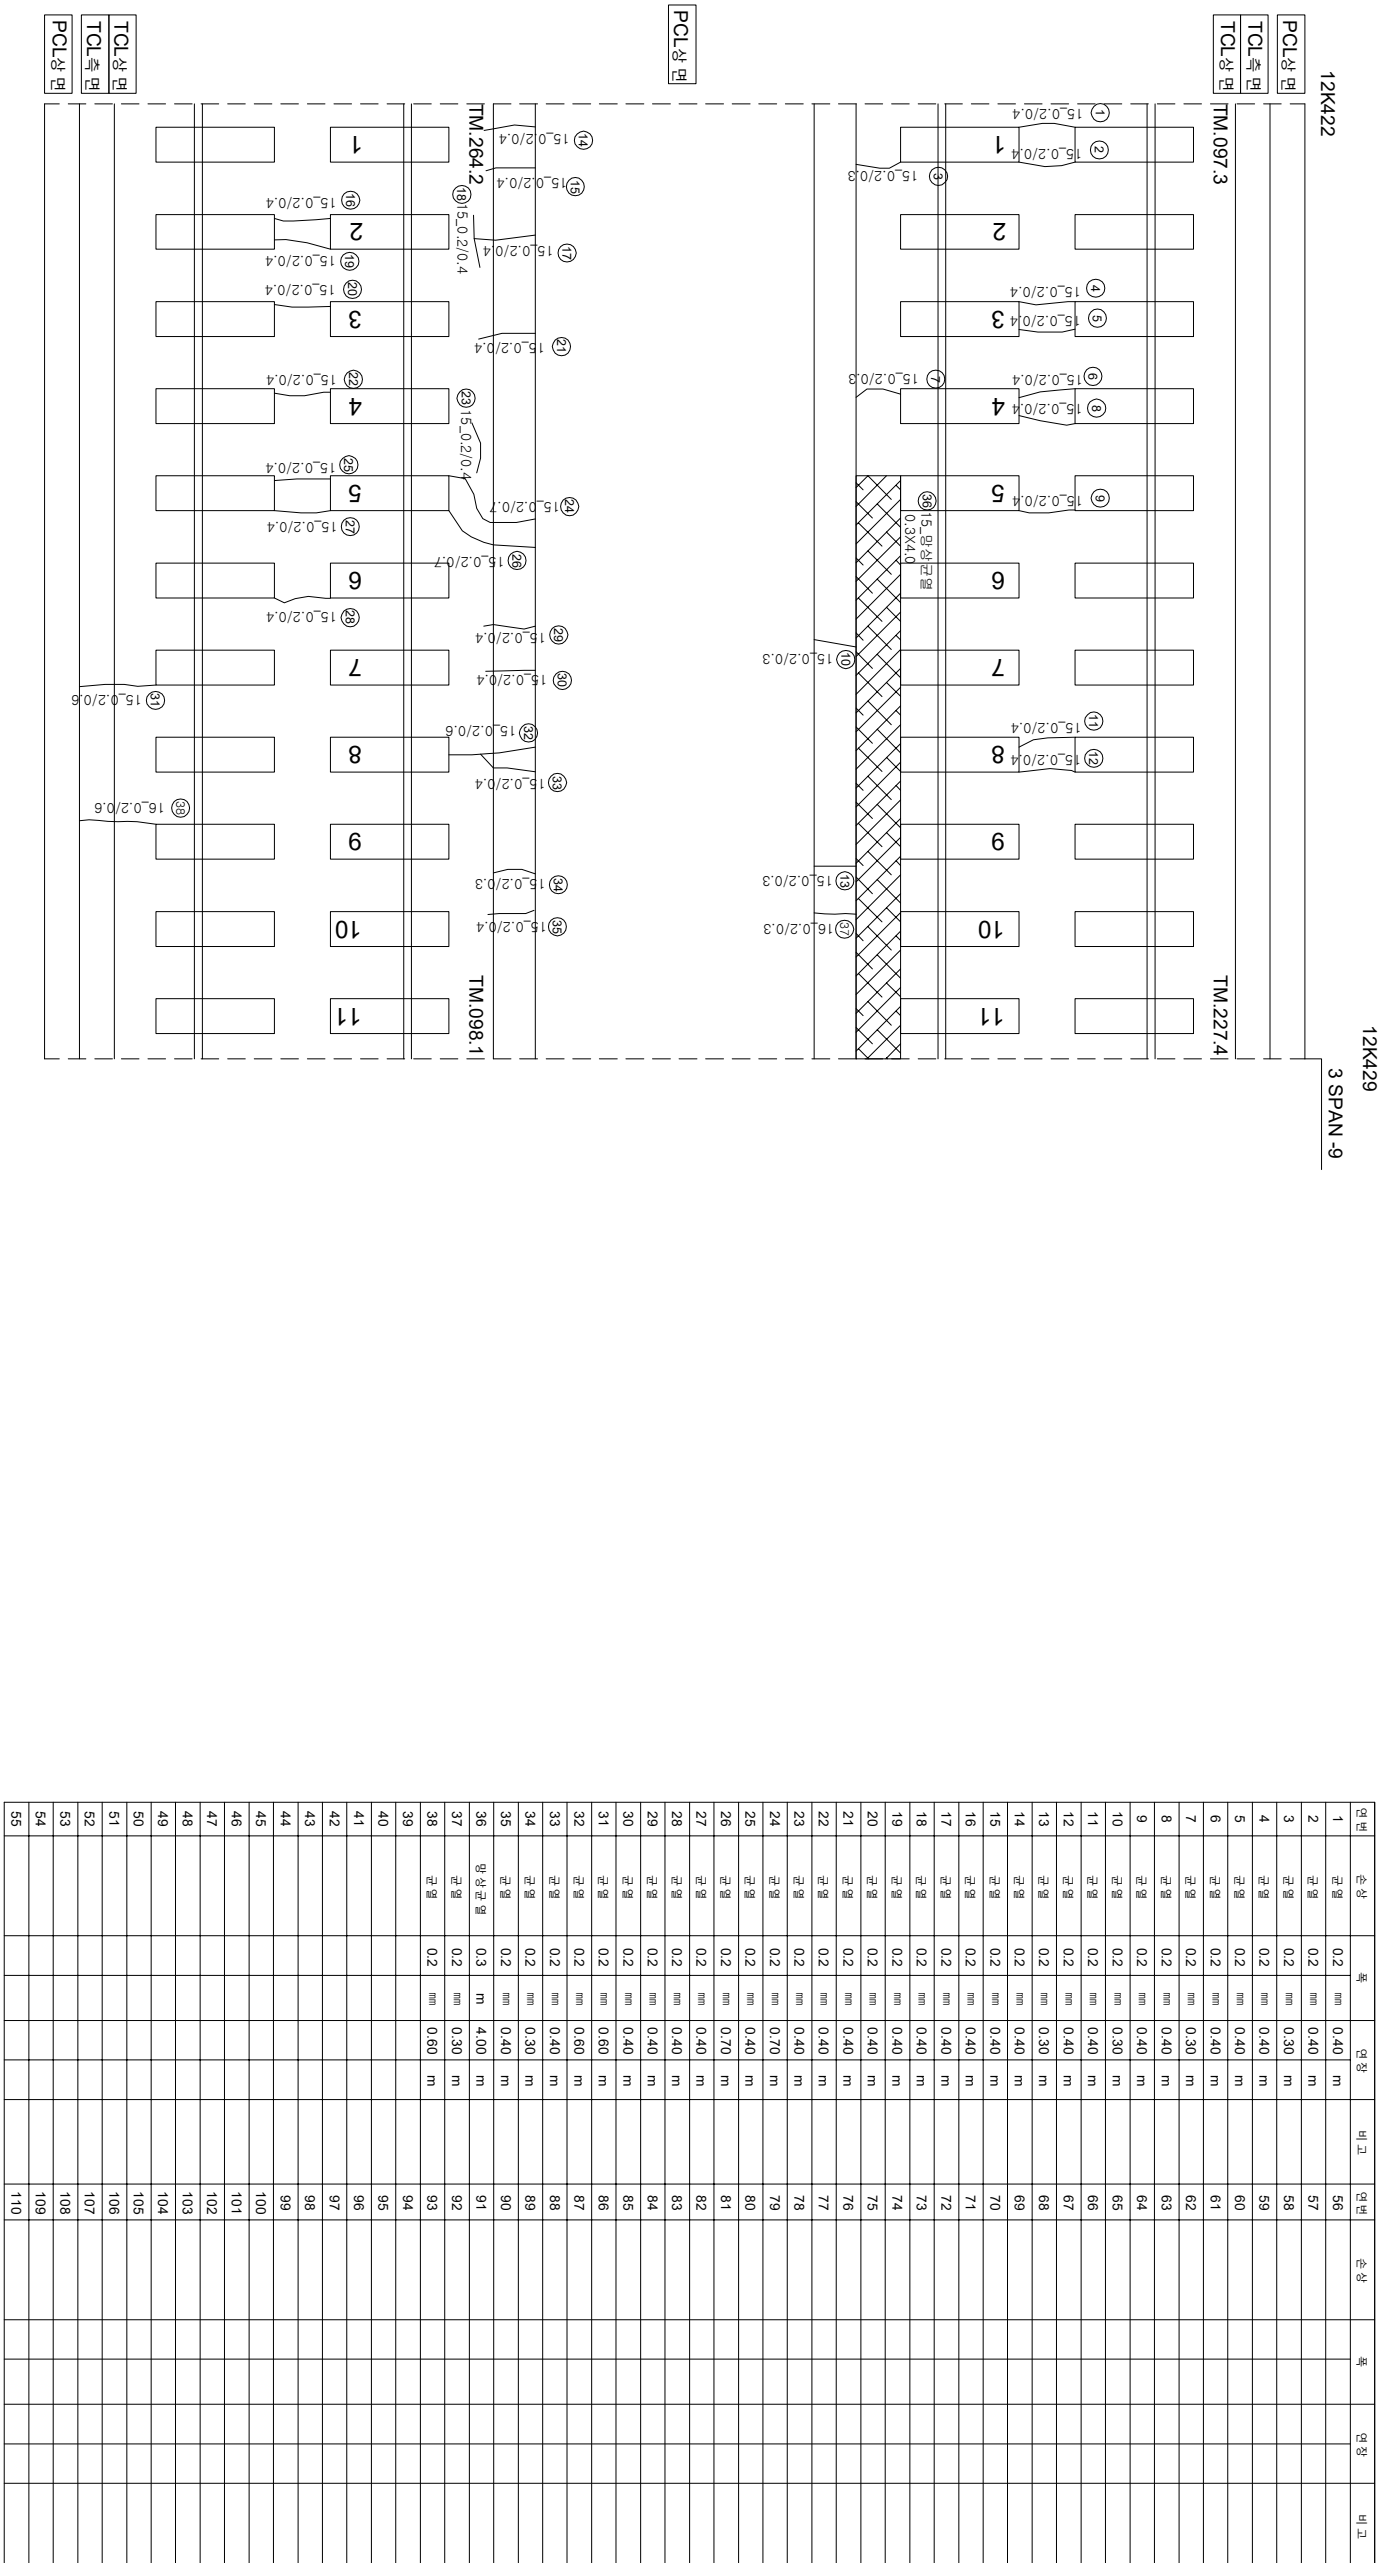

시	행 사	용 어	명	용 어	사	이 부 영		구 분		
						개 설	비 영 지		장 소	비 영 지
KORAIL KOREA RAILROAD	한국철도공사	2017년도 호남고속선 오송-광주승정간 콘크리트캐드 점검경연		(주) 한국구조물안전연구원 (주) 한국국토안전연구원 (재) 한국건설품질연구원	이 부 영	강 위 강 김 경 기 문 은 작 기	영 권	 0220 (0.3mm이하 : 흑색)  0420 (0.3mm초과 0.5mm이하 : 황색)  0620 (0.5mm초과 1.0mm미만 : 적색)  1020 (1.0mm이상 : 분홍색)	 횡목도상본면리  망상  박리·박리·표손  백태	 재료분리  철근노출  누수,슬럼프  시공이음분리,종분리