


호남고속선 금강포_50(12.507~12.514km, S4-9)

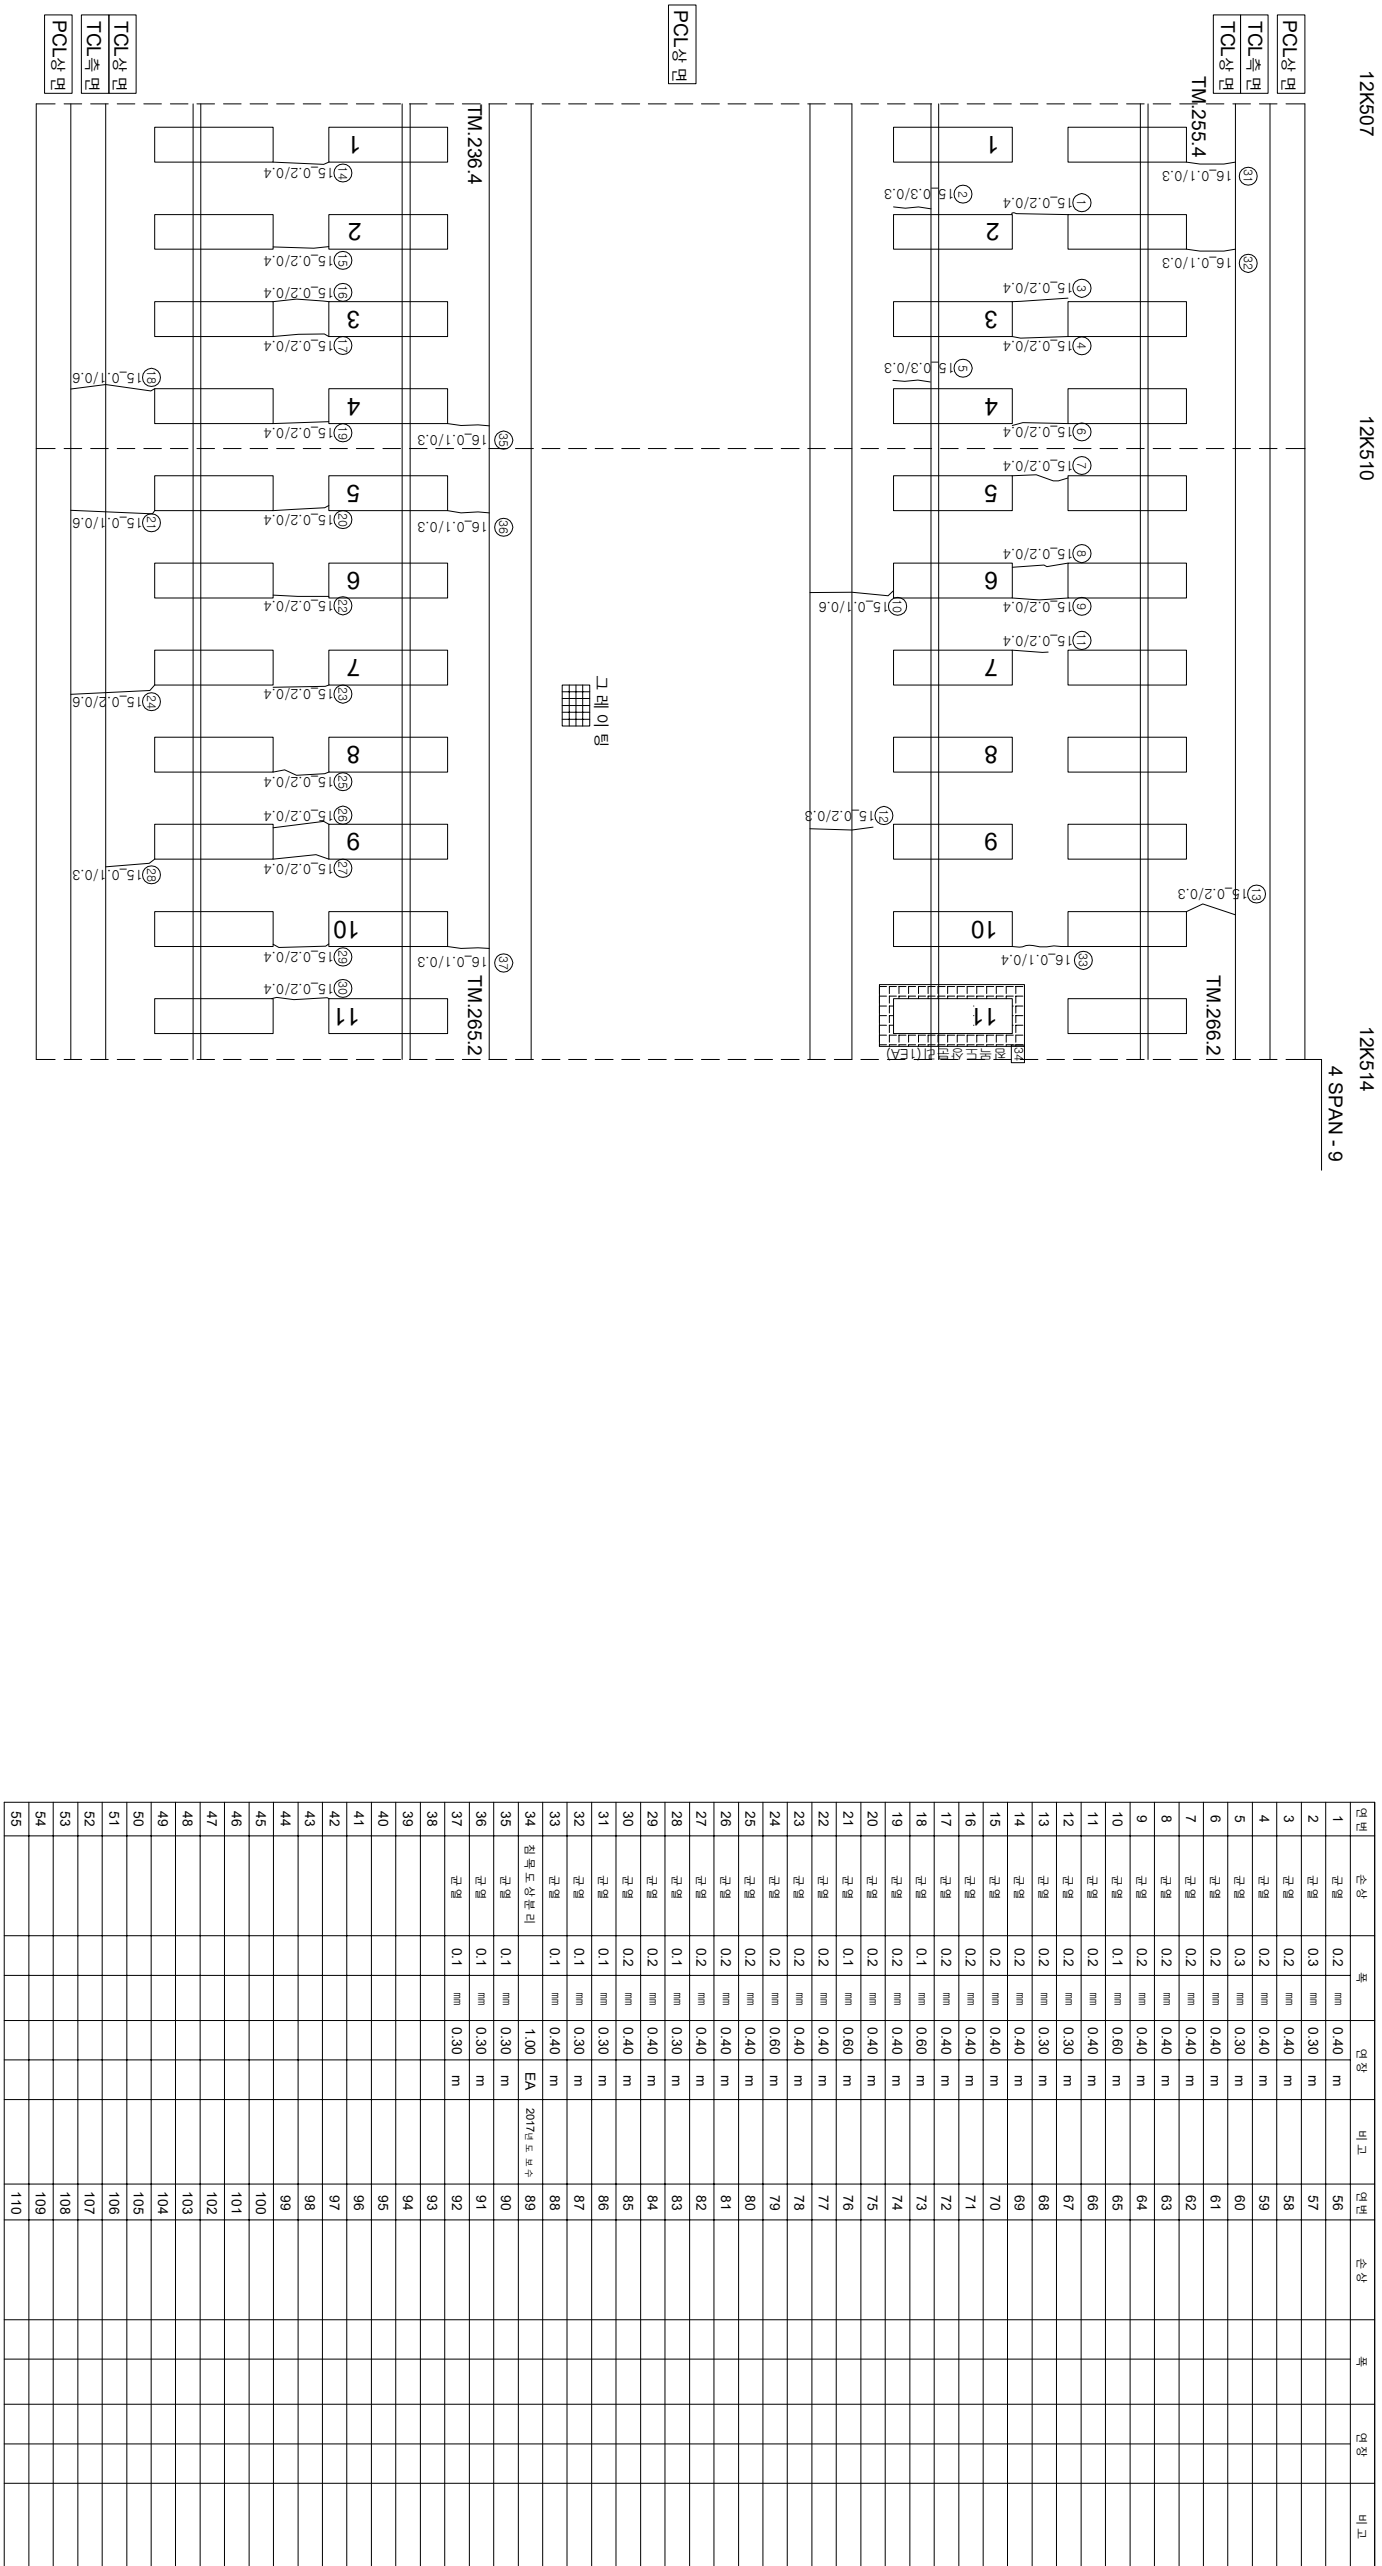

	시행사	영역명	영업구분	이동방법	
				개입책임지	판야발착점지
한국철도공사 KOREA RAILROAD		2017년도 호남고속선 오송-광주승정간 콘크리트케도 점검구역	(주) 한국구조물안전연구원 (주) 한국국토안전연구원 (재) 한국건설품질연구원	이동영 김문강 김경기 윤은석	단선
			0220 (0.3m이하 : 복식)		천목대소방관리
			0420 (0.3m초과 0.5m이하 : 형식)		양상
			0820 (0.5m초과 1.0m미만 : 직식)		박리, 박락, 파손
			1020 (1.0m이상 : 분통식)		번데
					신호
					차로관리
					철탄노출
					누수, 음압부
					시공이음관리, 총관리