


호남고속선 금강포-64(12.605~12.612km, S6-3)

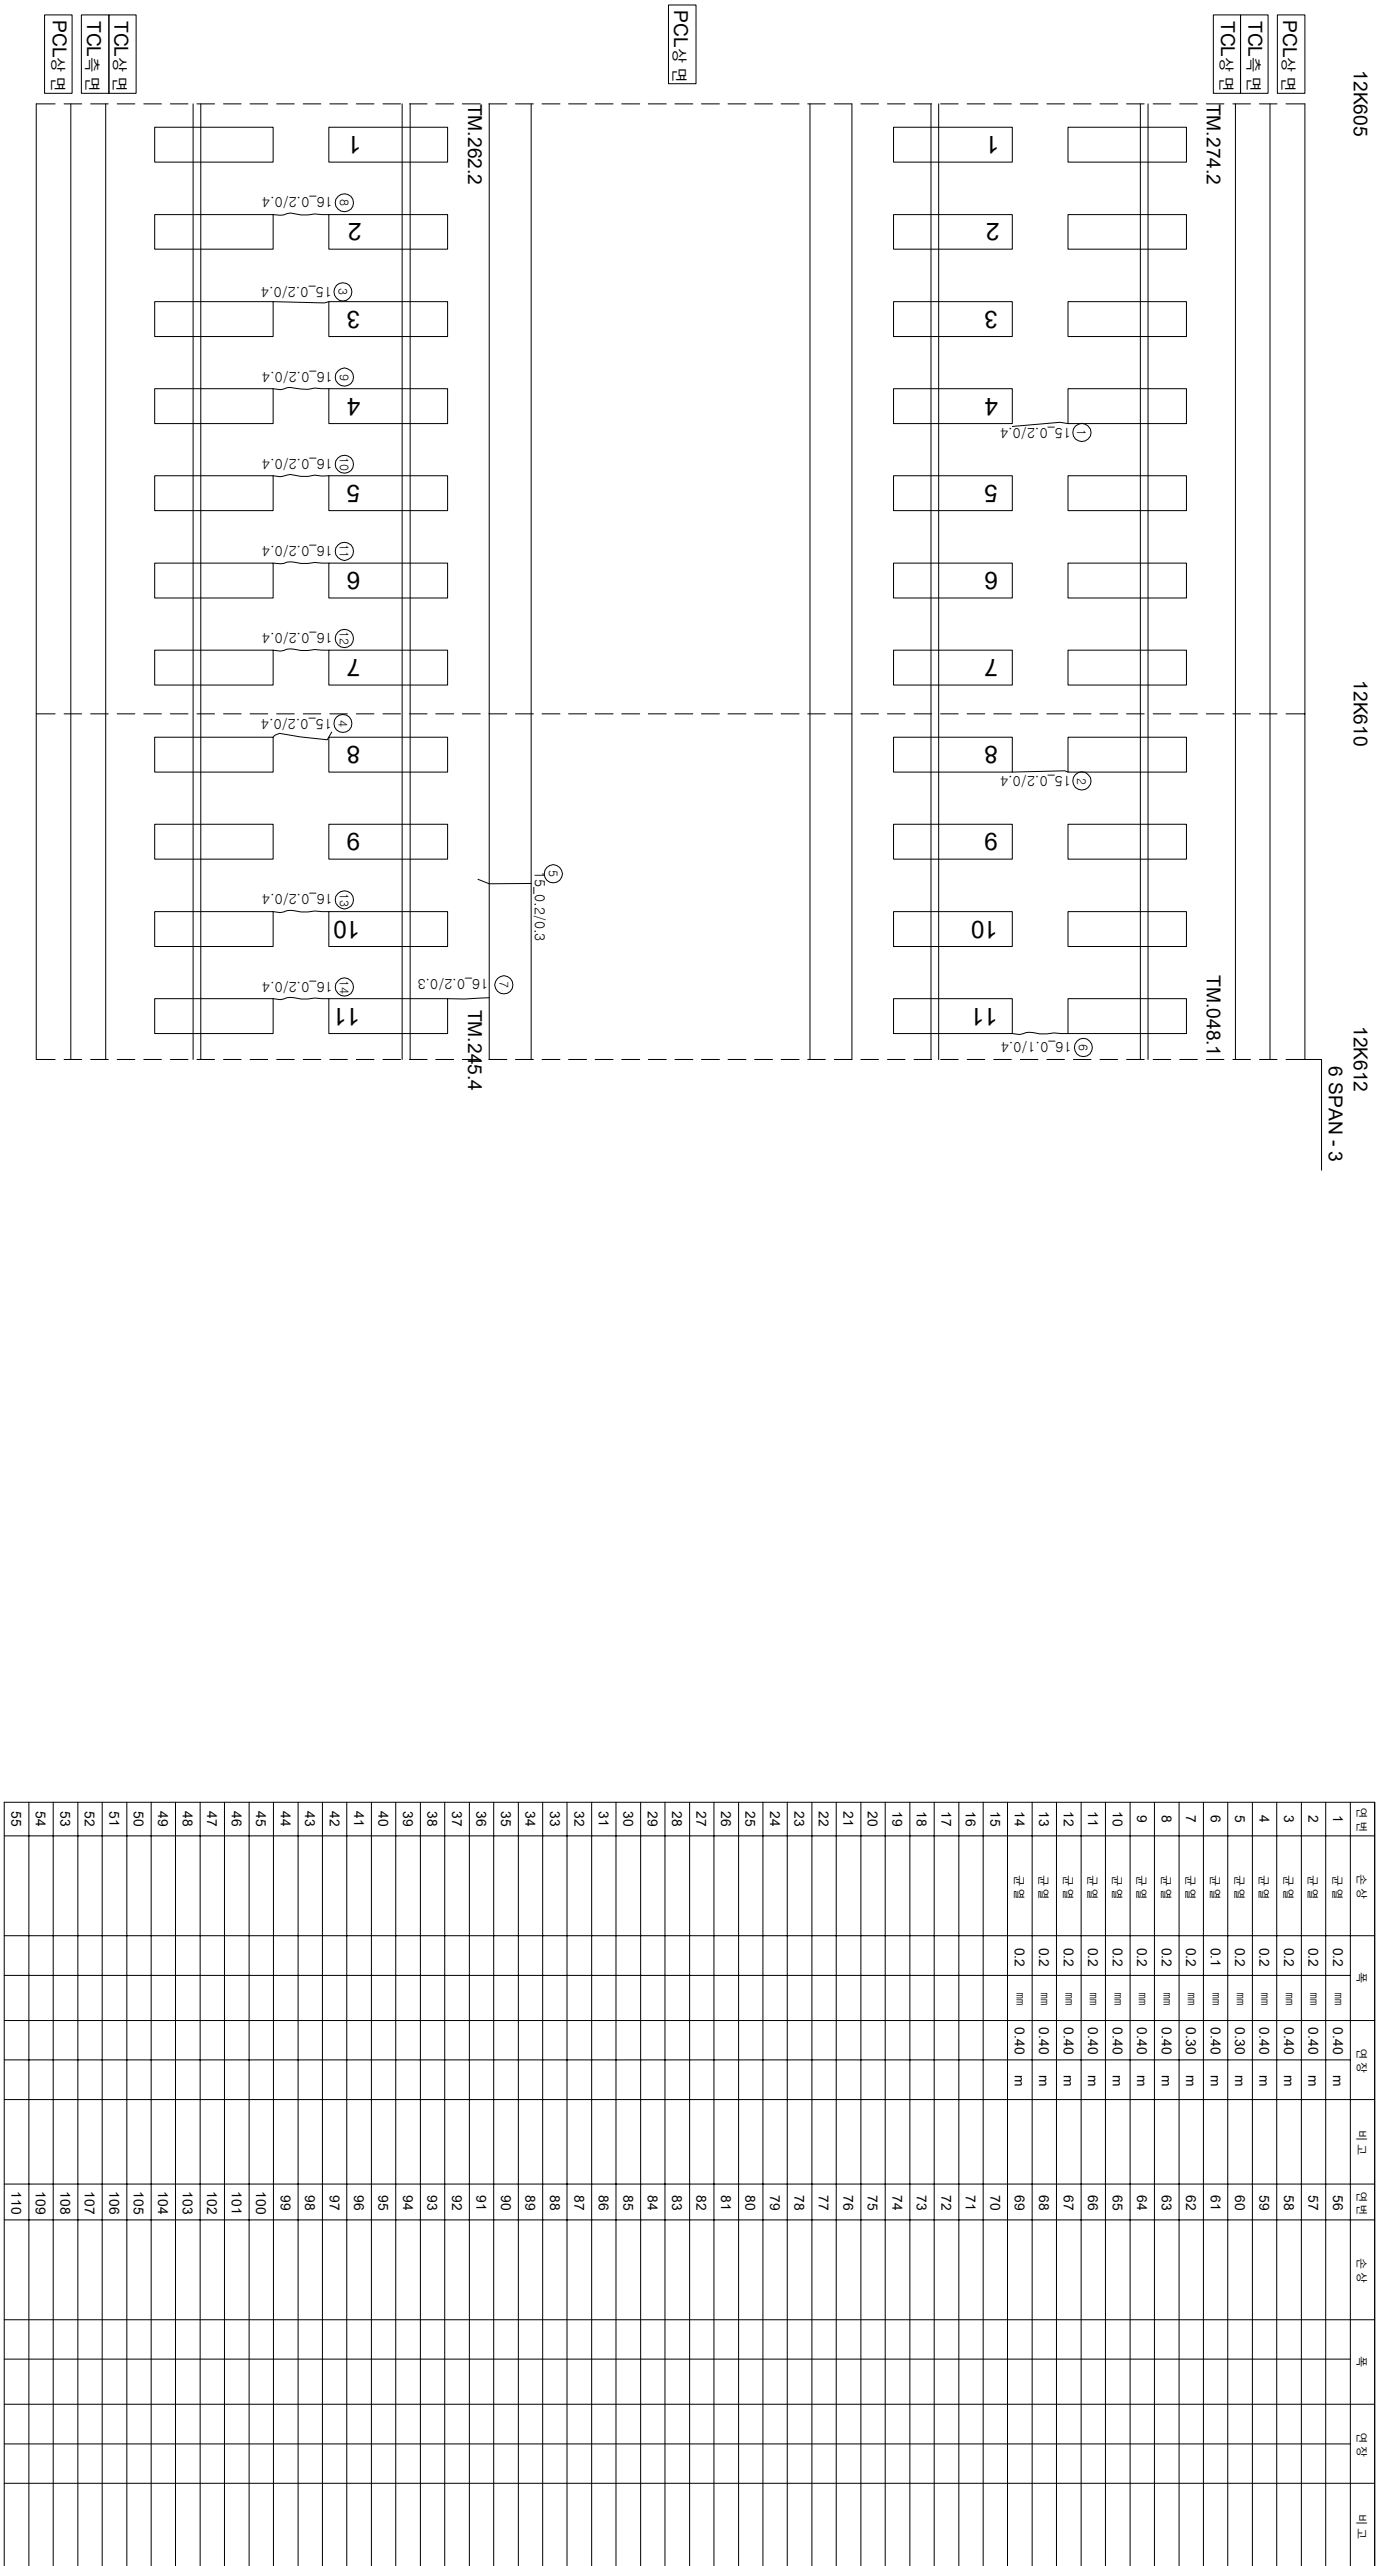

시	행	사	영	역	영	영	영	역	사	과		장	아	지	단					
										제	업									
KORAIL KOREA RAILROAD	한국철도공사		2017년도 호남고속선	오송-광주승정간 콘크리트케도	점검공역			(주) 한국구조물안전연구원 (주) 한국국토안전연구원 (재) 한국건설품질연구원		이 복 영	김 원 강 김 경 기 윤 은 석					0220 (0.3m이하 : 폭삭) 0420 (0.3m초과 0.5m이하 : 형삭) 0620 (0.5m초과 1.0m미만 : 직삭) 1020 (1.0m이상 : 분출삭)	참목도상반리 망성 박리,박리,파손 백태	재료반리 철탄노출 누수,음압부 시공이음반리,종반리		