


호남고속선 부용터널-10(12.930~12.940km, S8)

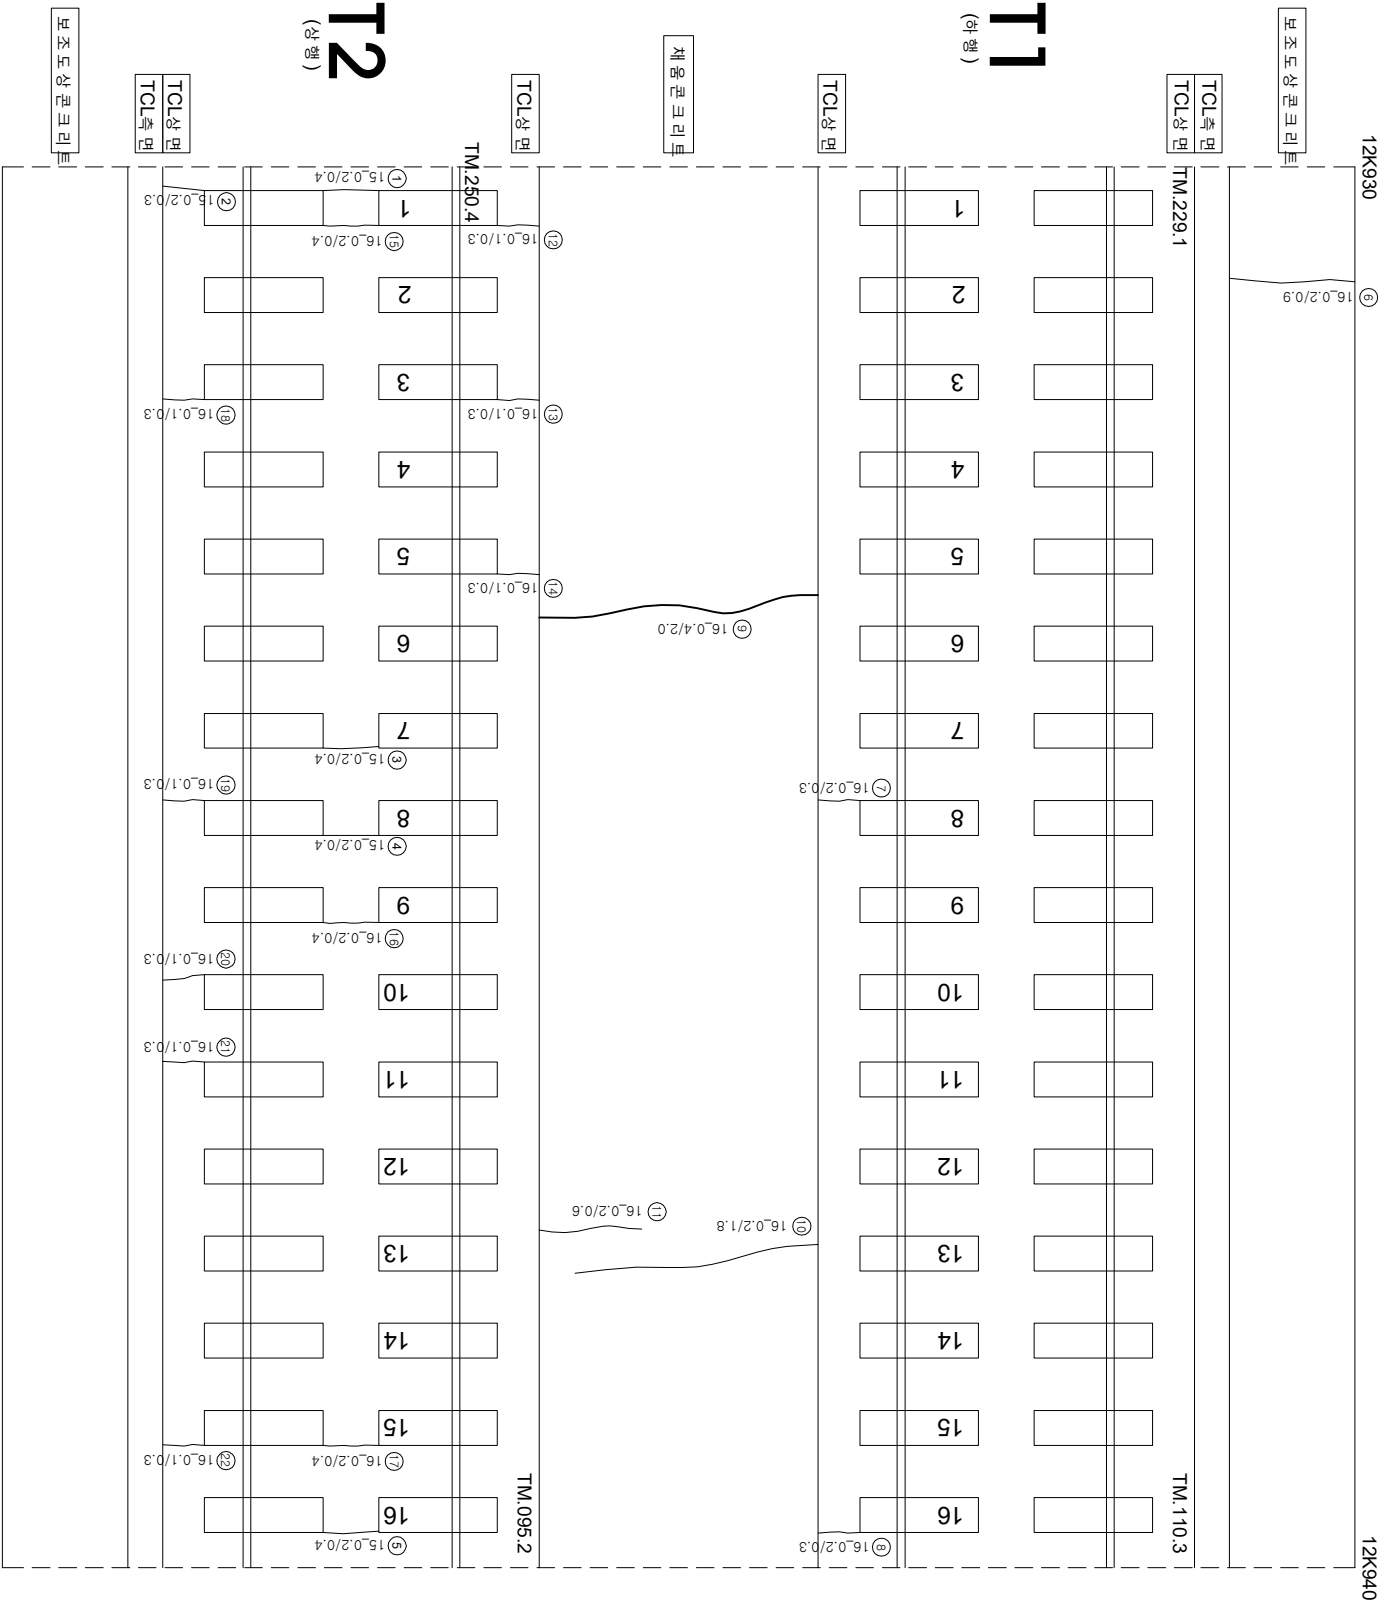

연번	순상	폭	연장	비고	연번	순상	폭	연장	비고
2	균열	0.2	0.3	m	57				
3	균열	0.2	0.4	m	58				
4	균열	0.2	0.4	m	59				
5	균열	0.2	0.4	m	60				
6	균열	0.2	0.9	m	61				
7	균열	0.2	0.3	m	62				
8	균열	0.2	0.3	m	63				
9	균열	0.4	2.0	m	64				
10	균열	0.2	1.8	m	65				
11	균열	0.2	0.6	m	66				
12	균열	0.1	0.3	m	67				
13	균열	0.1	0.3	m	68				
14	균열	0.1	0.3	m	69				
15	균열	0.2	0.4	m	70				
16	균열	0.2	0.4	m	71				
17	균열	0.2	0.4	m	72				
18	균열	0.1	0.3	m	73				
19	균열	0.1	0.3	m	74				
20	균열	0.1	0.3	m	75				
21	균열	0.1	0.3	m	76				
22	균열	0.1	0.3	m	77				
23					78				
24					79				
25					80				
55					110				

 KORAIL KOREA RAILROAD 한국철도공사	시	행	사	영	역	명	영	역	사	(주) 한국구조물안전연구원 (주)한국도로안전연구원 (재) 한국건설품질연구원	이	복	영	관	점	영	사	점	영	복	영	점	영	복	영	-----