


호남고속선 부용터널_137(14.200~14.210km, S135)

외관조사망도 번호

U3_부용터널_137(14k200-14k210)

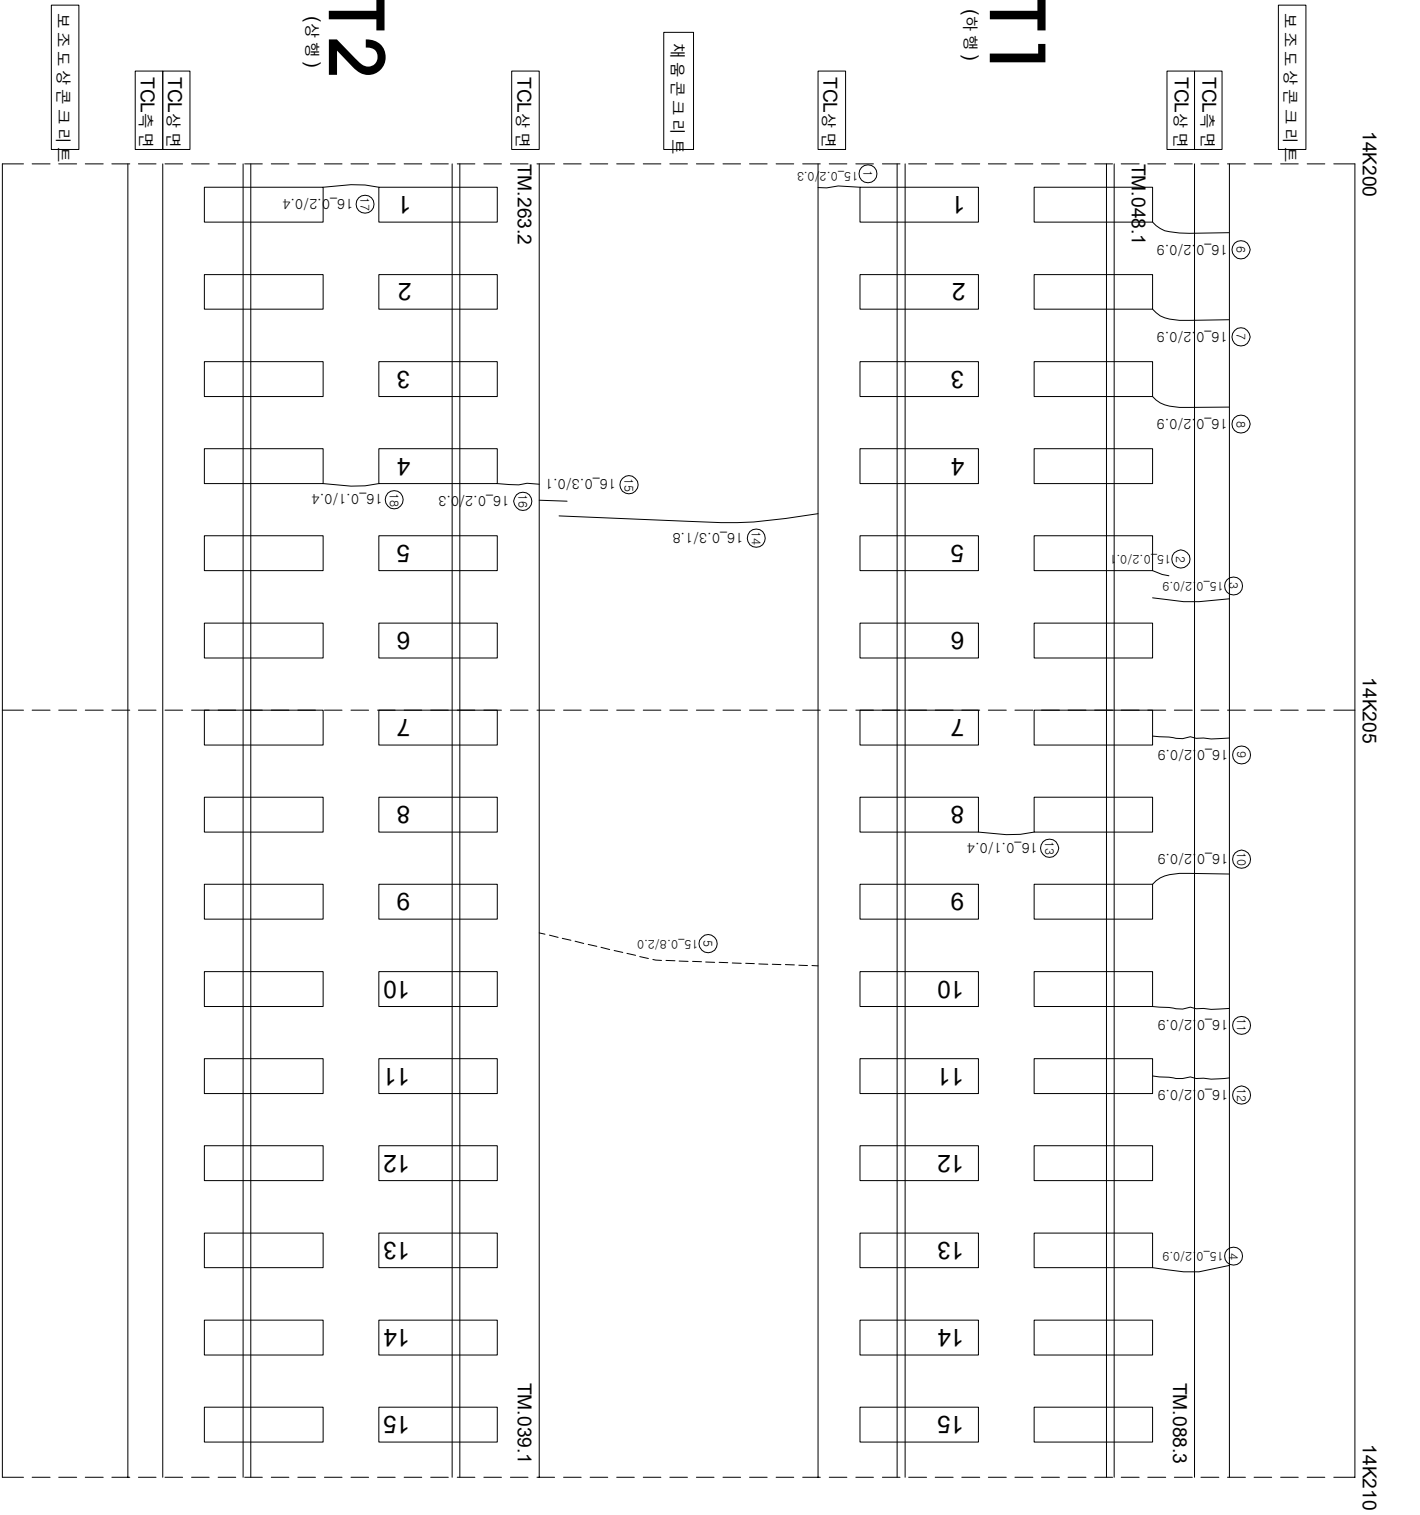

연번	순상	폭	연장	비고	연번	순상	폭	연장	비고
1	균열 0.2	mm 0.3	m		56				
2	균열 0.2	mm 0.1	m		57				
3	균열(변경) 0.2	mm 0.9	m		58				
4	균열(변경) 0.2	mm 0.9	m		59				
5	균열 0.8	mm 2.0	m		60				
6	균열 0.2	mm 0.9	m		61				
7	균열 0.2	mm 0.9	m		62				
8	균열 0.2	mm 0.9	m		63				
9	균열 0.2	mm 0.9	m		64				
10	균열 0.2	mm 0.9	m		65				
11	균열 0.2	mm 0.9	m		66				
12	균열 0.2	mm 0.9	m		67				
13	균열 0.1	mm 0.4	m		68				
14	균열 0.3	mm 1.8	m		69				
15	균열 0.3	mm 0.1	m		70				
16	균열 0.2	mm 0.3	m		71				
17	균열 0.2	mm 0.4	m		72				
18	균열 0.1	mm 0.4	m		73				
19					74				
20					75				
21					76				
55					110				

시	행	사	공	역	명	공	역	사	과		관						
									관	역							
한국철도공사			2017년도 호남고속선 오송-광주송정간 콘크리트케도 점검용역			(주)한국구조물안전연구원 (주)한국토안안전연구원 (재)한국건설품질연구원			이		관						
KORAIL			KOREA RAILROAD						영								
									김		영						
									문								
									정		영						
									기								
