


호남고속선_부용교_토공노반_15(15.030~15.040km, L=10m)

15K030

15K040

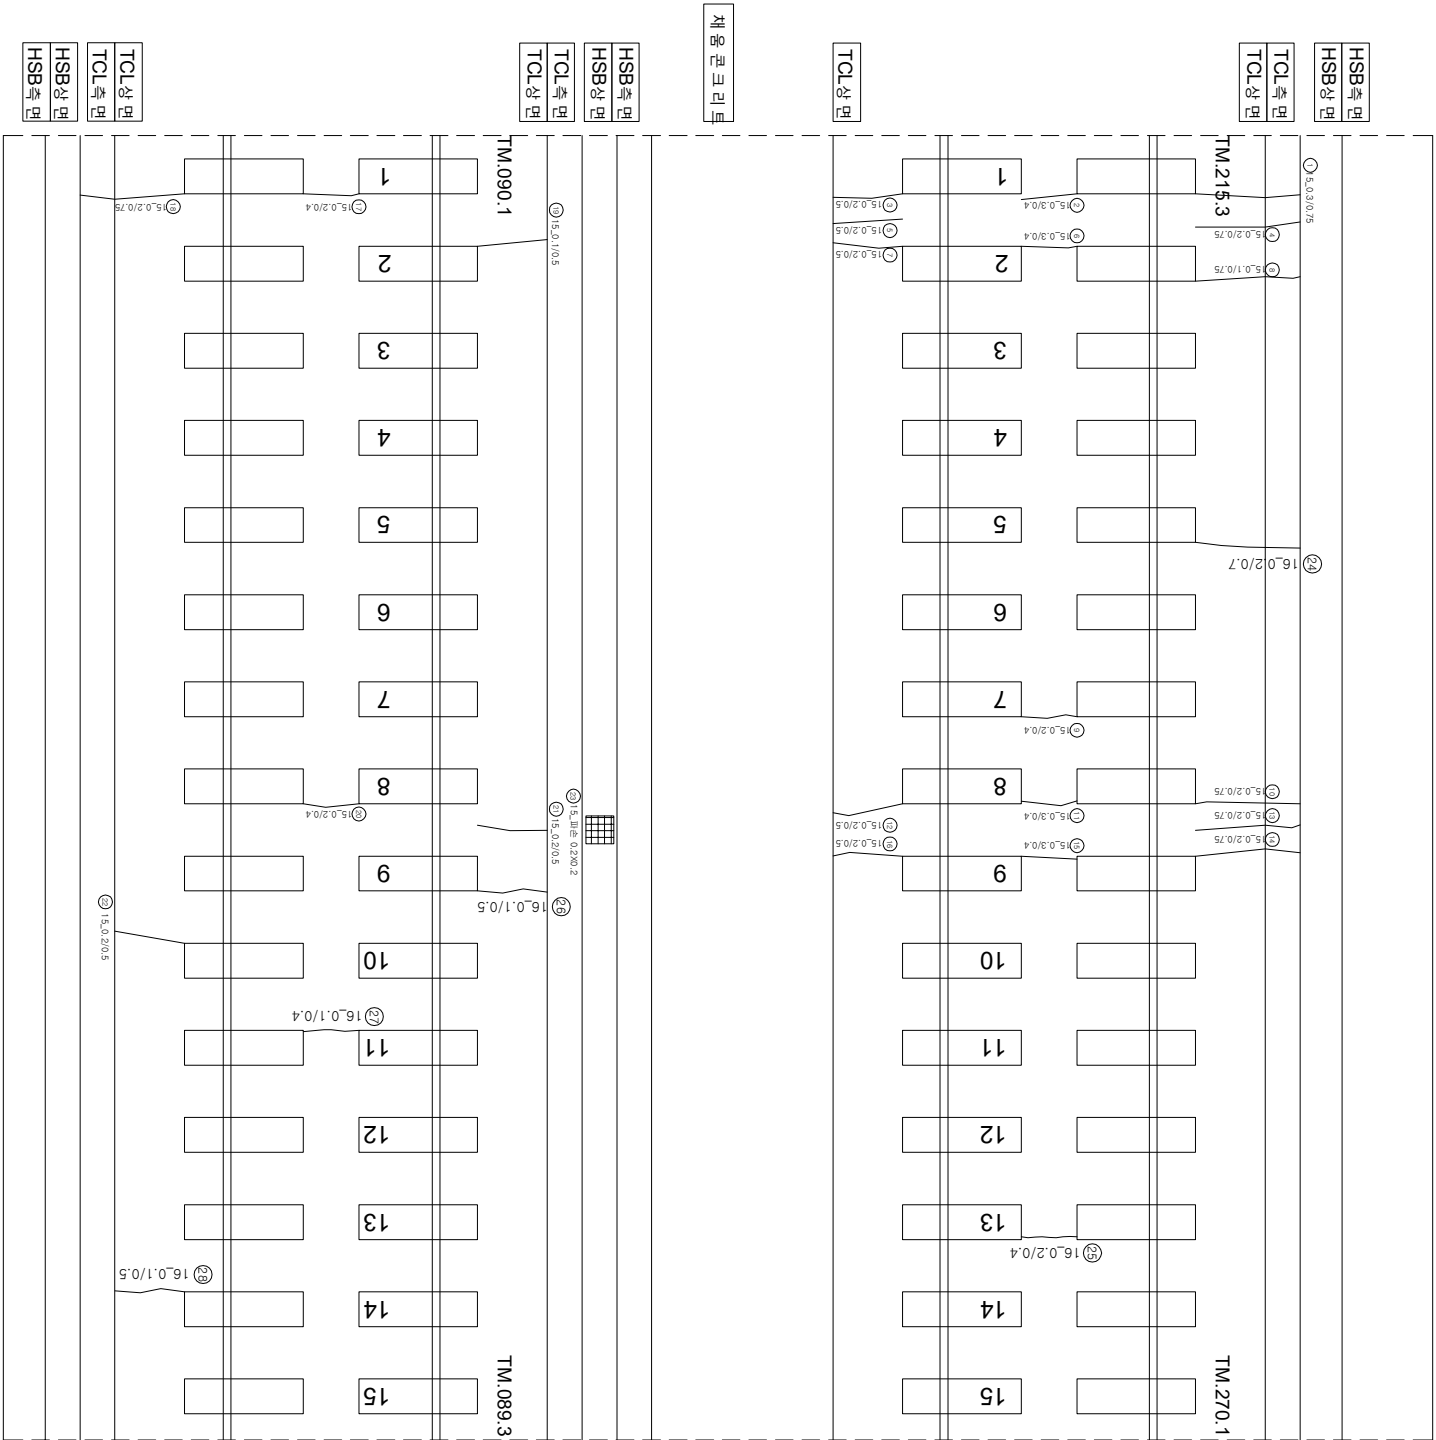

연번	순상	폭	연장	비고	연번	순상	폭	연장	비고
1	균열 0.3	mm 0.8	m		56				
2	균열 0.3	mm 0.4	m		57				
3	균열 0.2	mm 0.5	m		58				
4	균열 0.2	mm 0.8	m		59				
5	균열 0.2	mm 0.5	m		60				
6	균열 0.3	mm 0.4	m		61				
7	균열 0.2	mm 0.5	m		62				
8	균열 0.1	mm 0.8	m		63				
9	균열 0.2	mm 0.4	m		64				
10	균열 0.2	mm 0.8	m		65				
11	균열 0.3	mm 0.4	m		66				
12	균열 0.2	mm 0.5	m		67				
13	균열 0.2	mm 0.8	m		68				
14	균열 0.2	mm 0.8	m		69				
15	균열 0.3	mm 0.4	m		70				
16	균열 0.2	mm 0.5	m		71				
17	균열 0.2	mm 0.4	m		72				
18	균열 0.2	mm 0.8	m		73				
19	균열 0.1	mm 0.5	m		74				
20	균열 0.2	mm 0.4	m		75				
21	균열 0.2	mm 0.5	m		76				
22	균열 0.2	mm 0.5	m		77				
23	파손 0.2	m 0.2	m	0.04	78				
24	균열 0.2	mm 0.7	m		79				
25	균열 0.2	mm 0.4	m		80				
26	균열 0.1	mm 0.5	m		81				
27	균열 0.1	mm 0.4	m		82				
28	균열 0.1	mm 0.5	m		83				
29					84				
30					85				
31					86				
32					87				
33					88				
34					89				
35					90				
36					91				
37					92				
38					93				
39					94				
40					95				
41					96				
42					97				
43					98				
44					99				
45					100				
46					101				
47					102				
48					103				
49					104				
50					105				
51					106				
52					107				
53					108				
54					109				
55					110				

시	행	사	공	역	명	공	역	사	과		관
									제	업	
KORAIL KOREA RAILROAD		한국철도공사	2017년도 호남고속선 오송-광주송정간 콘크리트케도 점검용역					(주)한국구조물안전연구원 (주)한국토목안전연구원 (재)한국건설품질연구원	이		관
									박		
									영		
									원		
								간	영	관	
								경	영	관	
								정	영	관	
								기	영	관	
								원	영	관	
								서	영	관	
