


호남고속선 부용역 2터널-6(15.195~15.205km, S4)

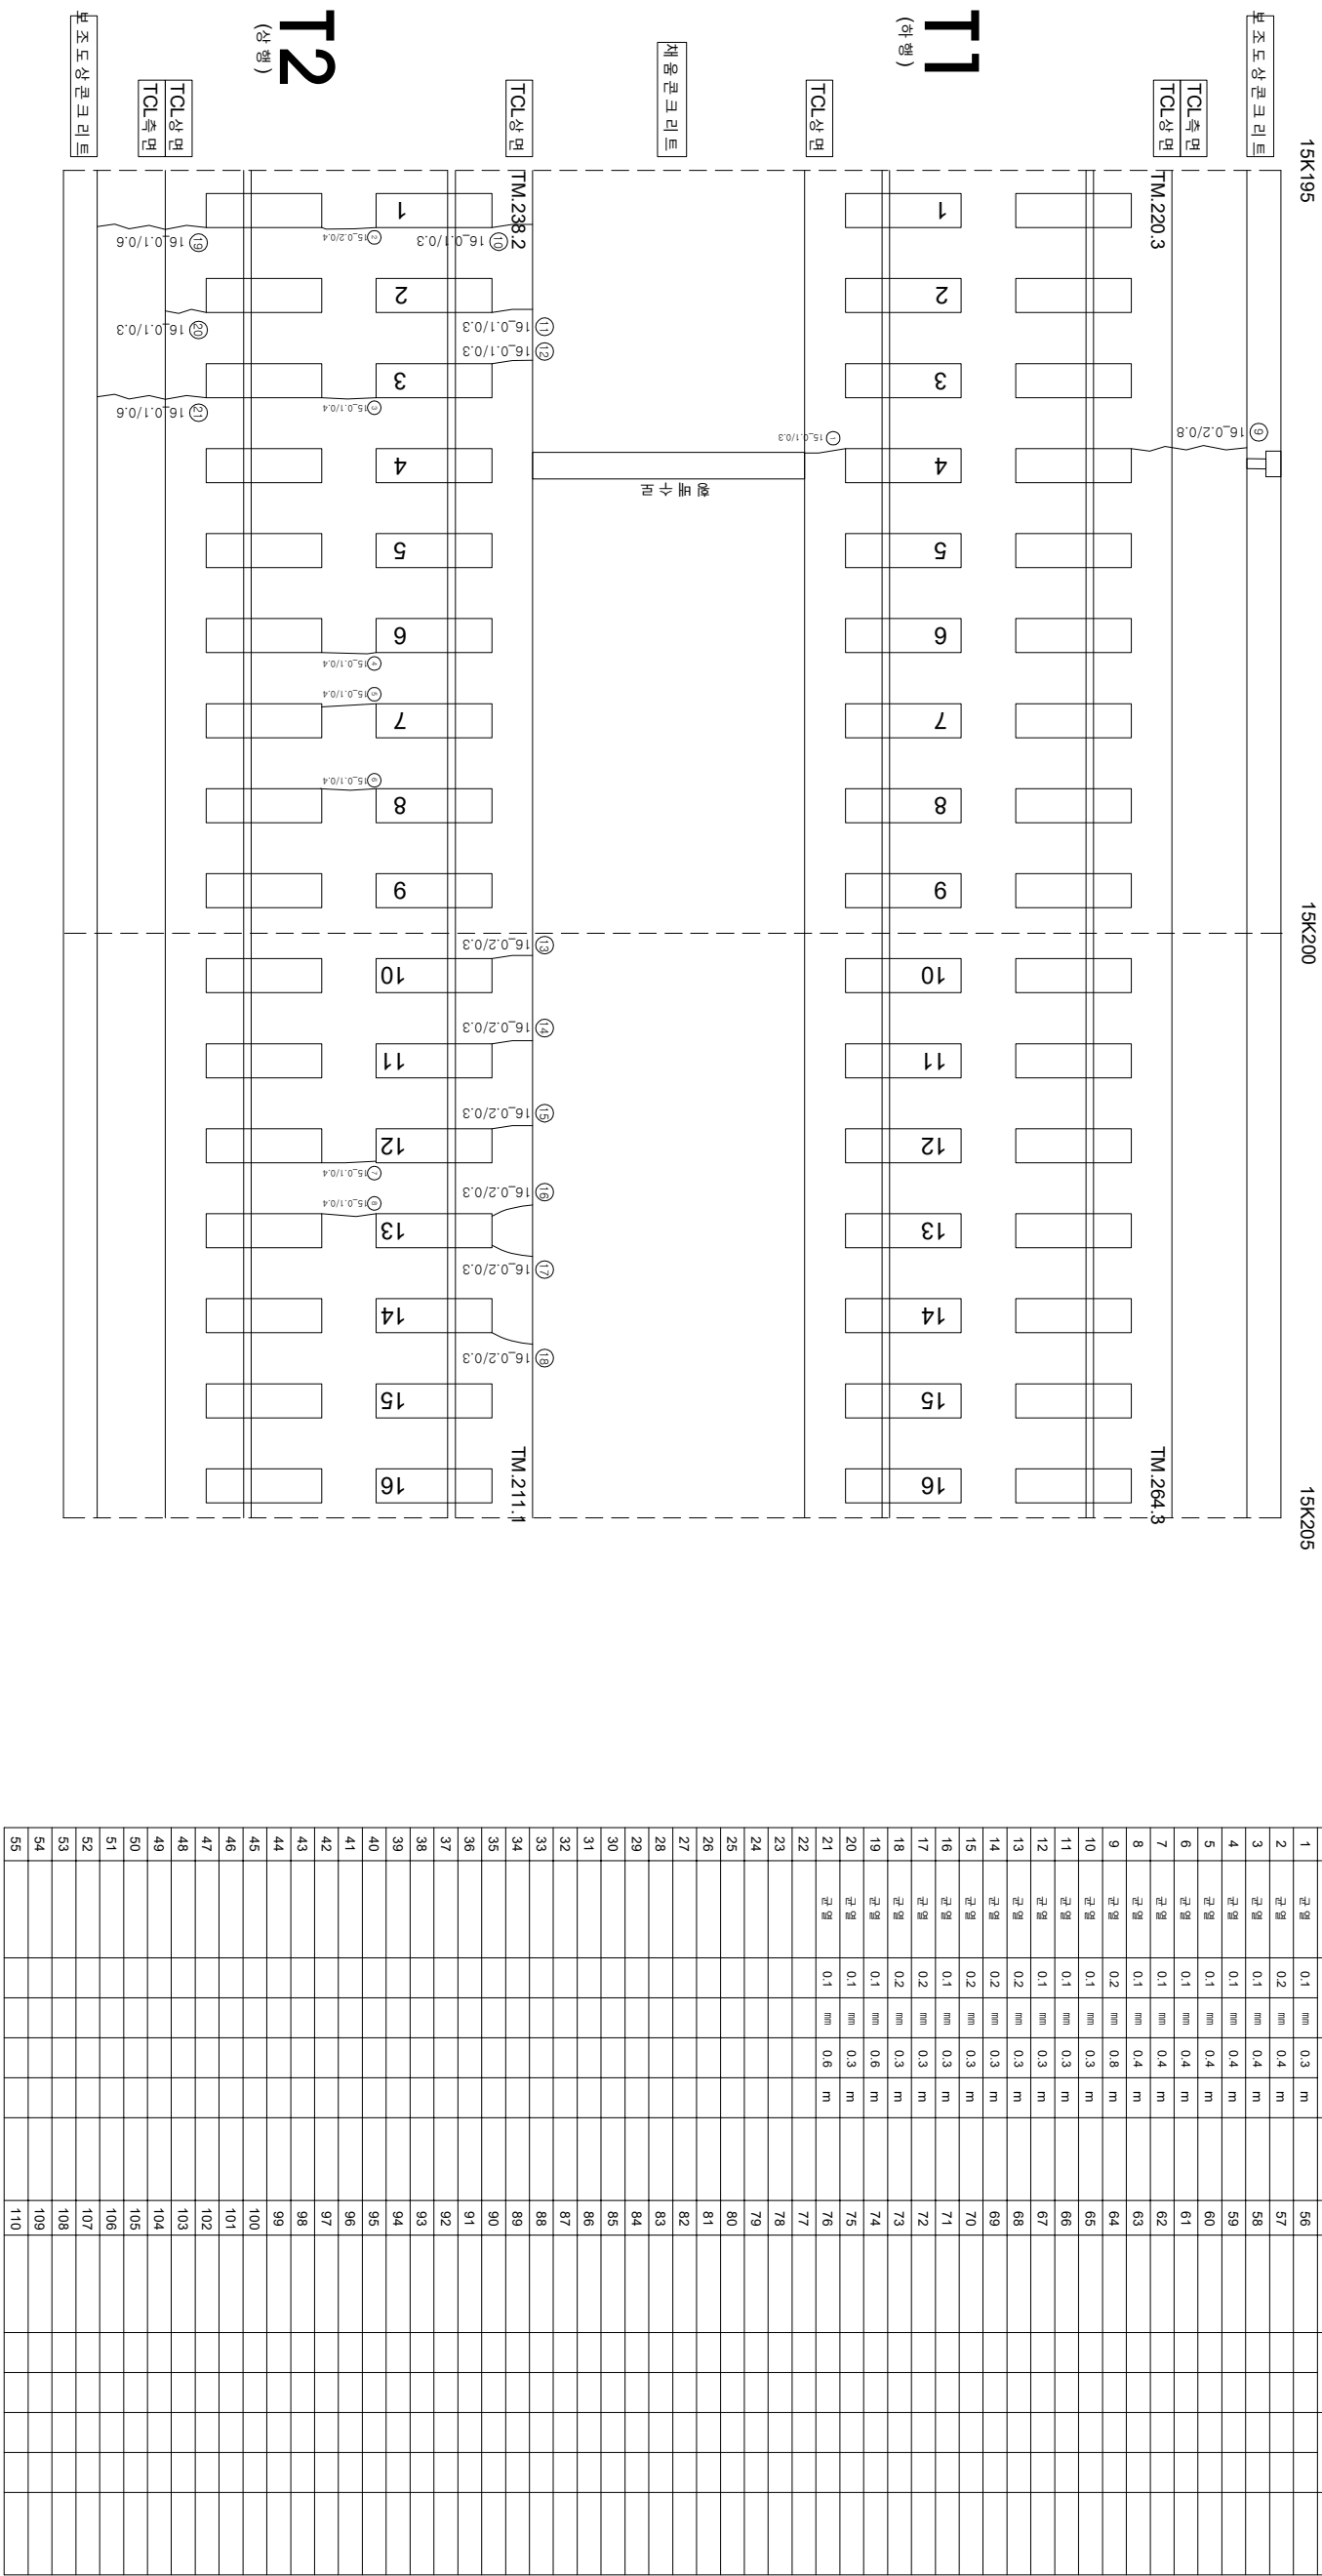

시	행	사	영	역	명	공사	이		단				
							개	장					
KORAIL	한국철도공사	KOREA RAILROAD	2017년도 호남고속선 오송-광주승정간 콘크리트케도 점검구역	(주) 한국구조물안전연구원 (주) 한국국토안전연구원 (재) 한국건설품질연구원	강 김경기 김은석	이 복 영	강 영	구	구				
										0.220	0.300(하 : 폭식)	천목도상문리	지료문리
										0.440	0.300(중과 0.500(하 : 형식)	망상	철근노출
										0.680	0.500(중과 1.000(만 : 적식)	박리 박락, 파손	누수, 슬관부
										1.020	1.000(상 : 통용식)	백태	시공이음블리, 종블리
										1.020	1.000(상 : 통용식)	백태	시공이음블리, 종블리