


호남고속선 부용터널-84(15.965~15.975km, S82)

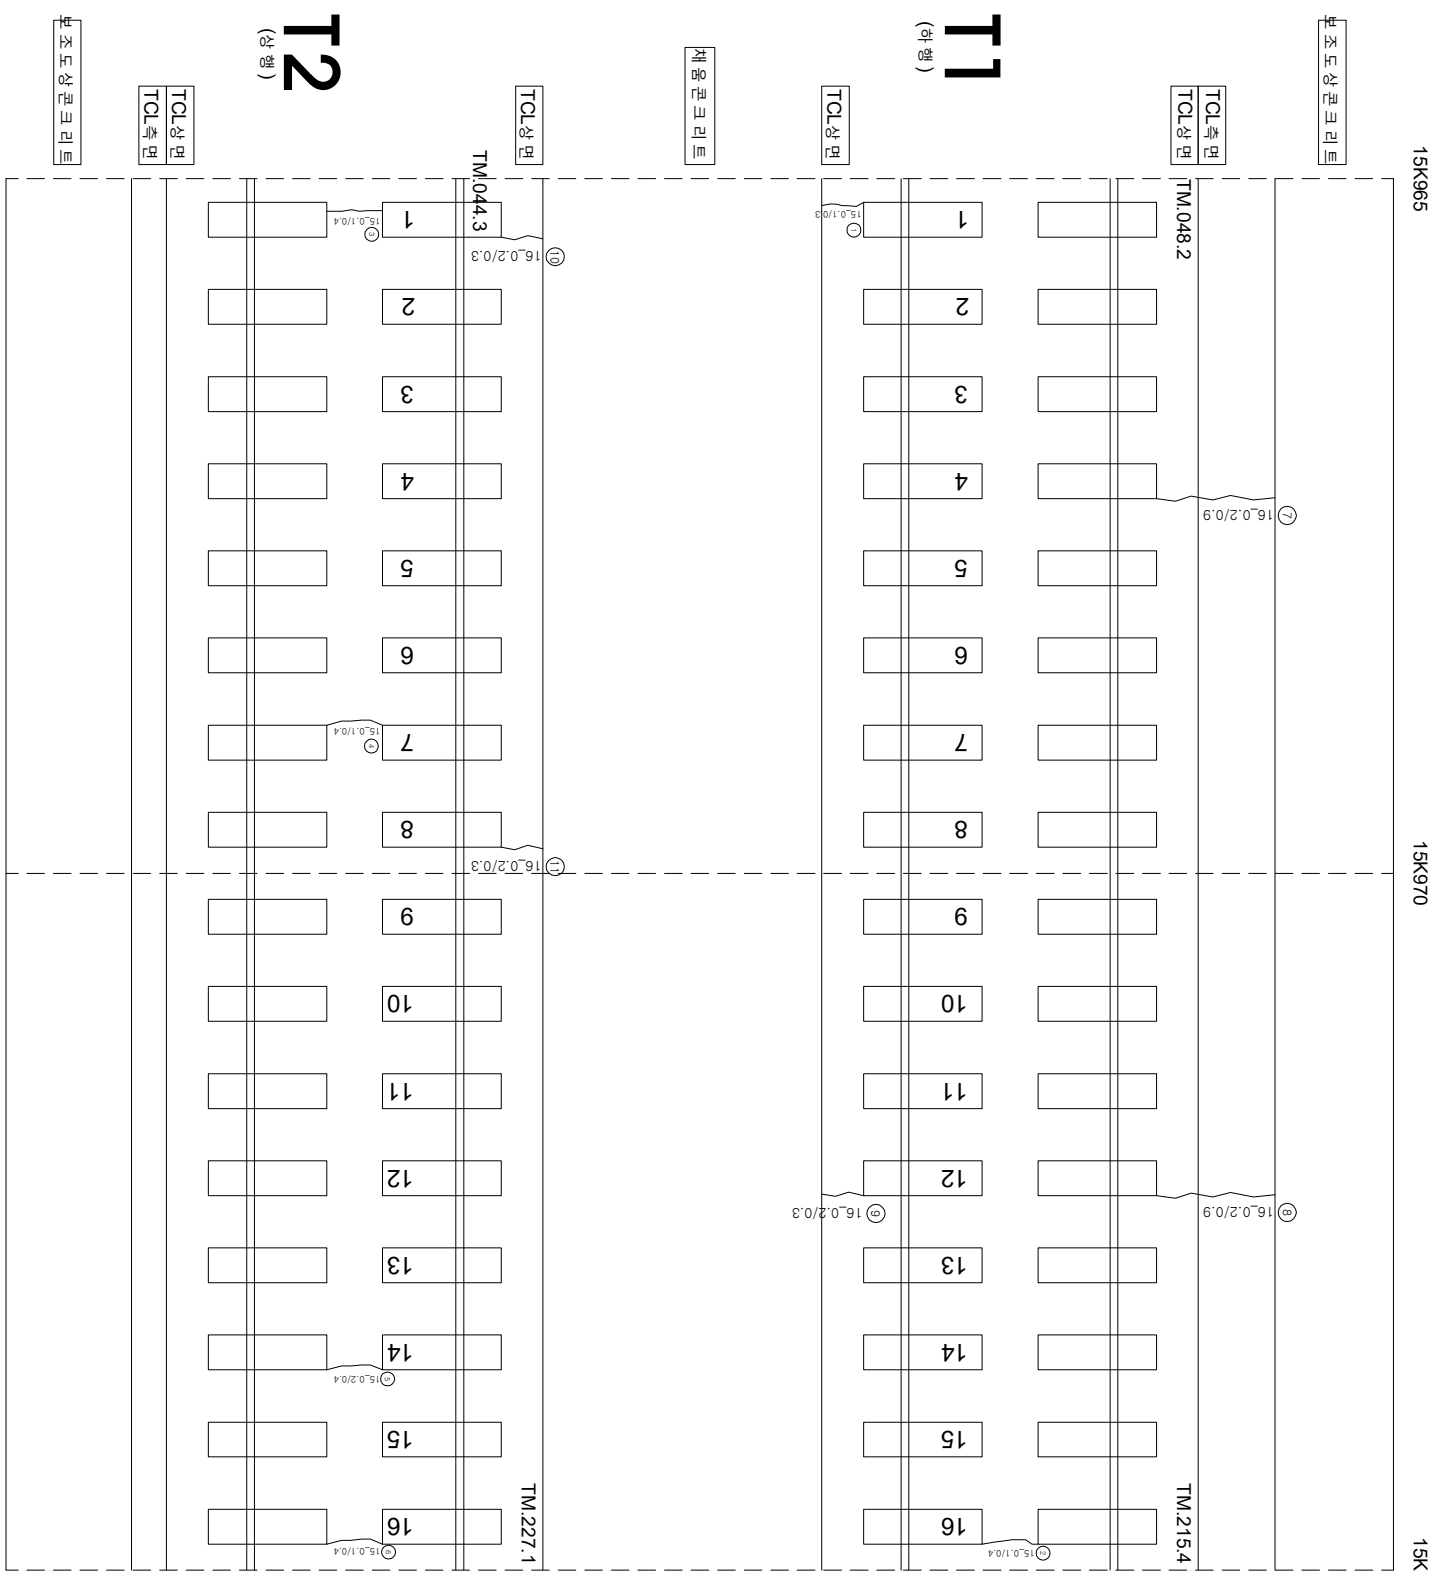

| 연번 | 순상 | 폭      | 연장    | 비고 | 연번  | 순상 | 폭 | 연장 | 비고 |
|----|----|--------|-------|----|-----|----|---|----|----|
| 1  | 군열 | 0.1 mm | 0.3 m |    | 56  |    |   |    |    |
| 2  | 군열 | 0.1 mm | 0.4 m |    | 57  |    |   |    |    |
| 3  | 군열 | 0.1 mm | 0.4 m |    | 58  |    |   |    |    |
| 4  | 군열 | 0.1 mm | 0.4 m |    | 59  |    |   |    |    |
| 5  | 군열 | 0.2 mm | 0.4 m |    | 60  |    |   |    |    |
| 6  | 군열 | 0.1 mm | 0.4 m |    | 61  |    |   |    |    |
| 7  | 군열 | 0.2 mm | 0.9 m |    | 62  |    |   |    |    |
| 8  | 군열 | 0.2 mm | 0.9 m |    | 63  |    |   |    |    |
| 9  | 군열 | 0.2 mm | 0.3 m |    | 64  |    |   |    |    |
| 10 | 군열 | 0.2 mm | 0.3 m |    | 65  |    |   |    |    |
| 11 | 군열 | 0.2 mm | 0.3 m |    | 66  |    |   |    |    |
| 12 |    |        |       |    | 67  |    |   |    |    |
| 13 |    |        |       |    | 68  |    |   |    |    |
| 14 |    |        |       |    | 69  |    |   |    |    |
| 44 |    |        |       |    | 99  |    |   |    |    |
| 45 |    |        |       |    | 100 |    |   |    |    |
| 46 |    |        |       |    | 101 |    |   |    |    |
| 47 |    |        |       |    | 102 |    |   |    |    |
| 48 |    |        |       |    | 103 |    |   |    |    |
| 49 |    |        |       |    | 104 |    |   |    |    |
| 50 |    |        |       |    | 105 |    |   |    |    |
| 51 |    |        |       |    | 106 |    |   |    |    |
| 52 |    |        |       |    | 107 |    |   |    |    |
| 53 |    |        |       |    | 108 |    |   |    |    |
| 54 |    |        |       |    | 109 |    |   |    |    |
| 55 |    |        |       |    | 110 |    |   |    |    |

| 시                        | 행      | 사      | 영     | 여        | 명      | 용    | 여                                                | 사     | 지                       |    | 간  | 호  | 호  | 호  | 호  | 호  |   |   |
|--------------------------|--------|--------|-------|----------|--------|------|--------------------------------------------------|-------|-------------------------|----|----|----|----|----|----|----|---|---|
|                          |        |        |       |          |        |      |                                                  |       | 지                       | 지  |    |    |    |    |    |    |   |   |
| KORAIL<br>KOREA RAILROAD | 한국철도공사 | 2017년도 | 호남고속선 | 오송-광주승정간 | 포크리트케도 | 점검용역 | (주) 한국구조물안전연구원<br>(주) 한국도로안전연구원<br>(제) 한국건설품질연구원 | 이 복 영 | 김 영 강<br>김 경 기<br>윤 석 기 | 호남 | 호남 | 호남 | 호남 | 호남 | 호남 | 호남 |   |   |
|                          |        |        |       |          |        |      |                                                  |       |                         |    |    |    |    |    |    |    | 지 | 지 |
| 시                        | 행      | 사      | 영     | 여        | 명      | 용    | 여                                                | 사     | 지                       | 지  | 간  | 호  | 호  | 호  | 호  | 호  |   |   |
