


호남고속선 황룡고가_42(17.123~17.131, S7-5)

P7

17K131

7 SPAN - 5

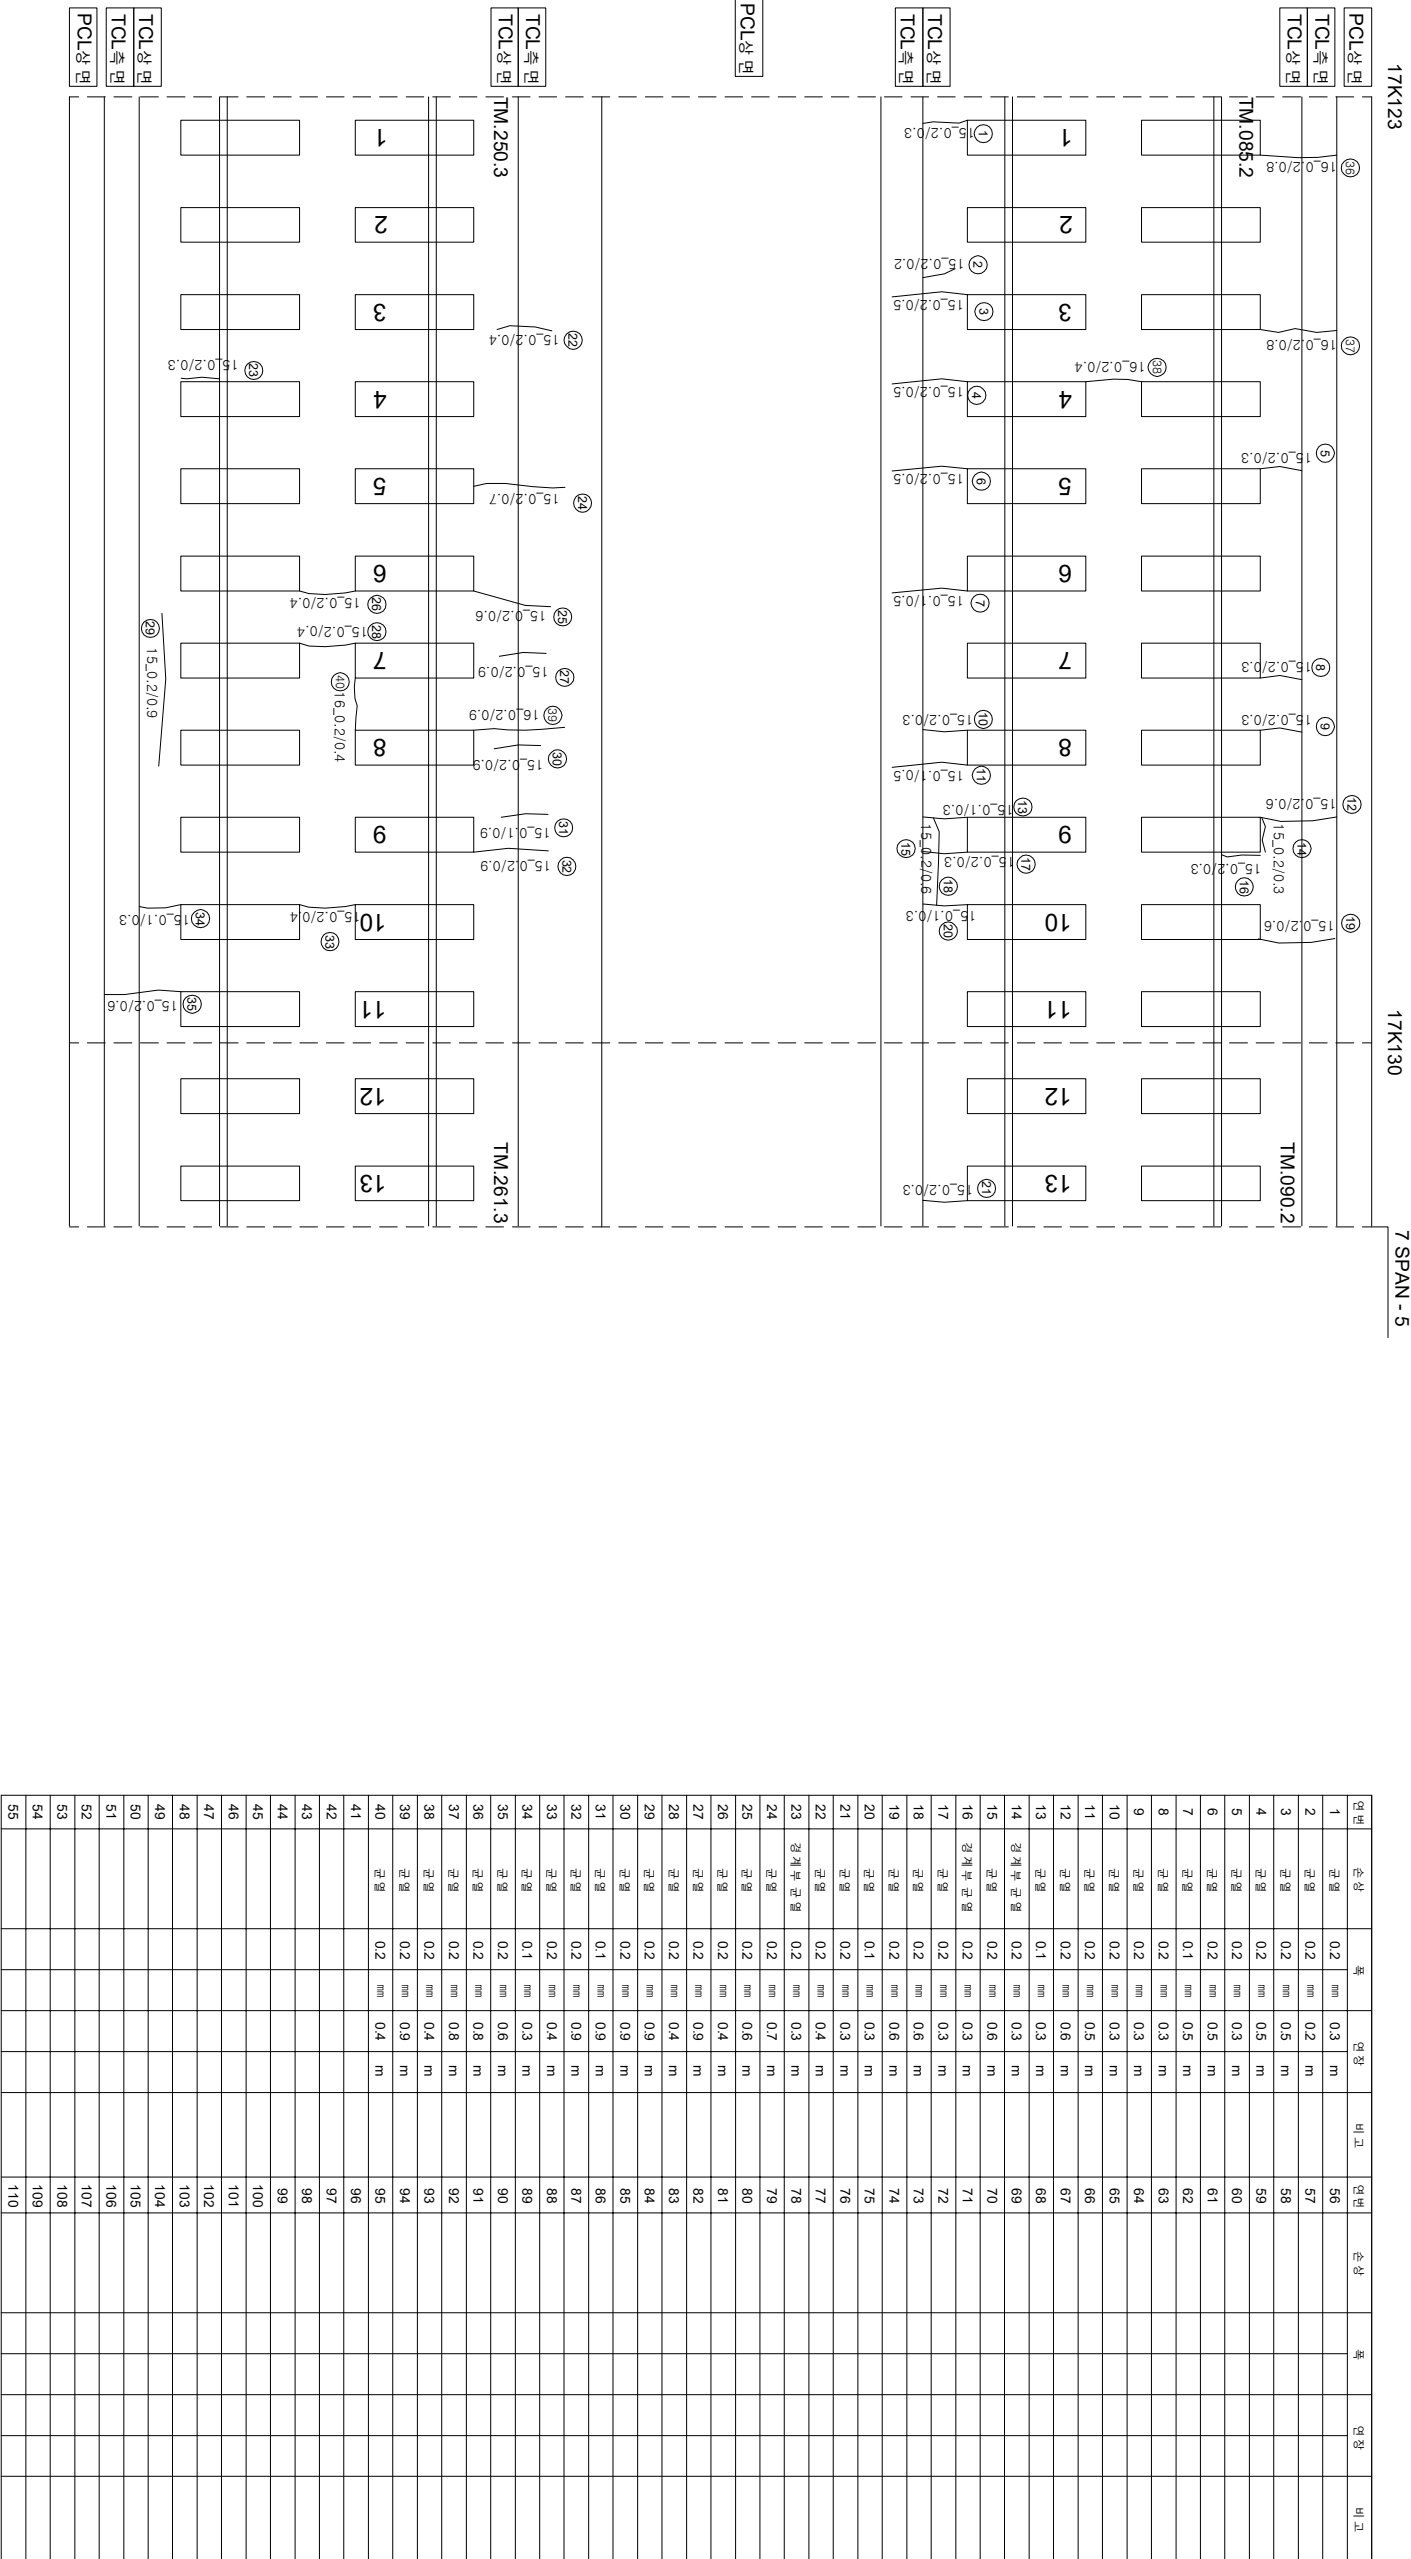

연번	순상	폭	연장	비고	연번	순상	폭	연장	비고
1	균열 0.2	mm 0.3	m		56				
2	균열 0.2	mm 0.2	m		57				
3	균열 0.2	mm 0.5	m		58				
4	균열 0.2	mm 0.5	m		59				
5	균열 0.2	mm 0.3	m		60				
6	균열 0.2	mm 0.5	m		61				
7	균열 0.1	mm 0.5	m		62				
8	균열 0.2	mm 0.3	m		63				
9	균열 0.2	mm 0.3	m		64				
10	균열 0.2	mm 0.3	m		65				
11	균열 0.2	mm 0.5	m		66				
12	균열 0.2	mm 0.6	m		67				
13	균열 0.1	mm 0.3	m		68				
14	균열부 균열 0.2	mm 0.3	m		69				
15	균열 0.2	mm 0.6	m		70				
16	균열부 균열 0.2	mm 0.3	m		71				
17	균열 0.2	mm 0.3	m		72				
18	균열 0.2	mm 0.6	m		73				
19	균열 0.2	mm 0.6	m		74				
20	균열 0.1	mm 0.3	m		75				
21	균열 0.2	mm 0.3	m		76				
22	균열 0.2	mm 0.4	m		77				
23	균열부 균열 0.2	mm 0.3	m		78				
24	균열 0.2	mm 0.7	m		79				
25	균열 0.2	mm 0.6	m		80				
26	균열 0.2	mm 0.4	m		81				
27	균열 0.2	mm 0.9	m		82				
28	균열 0.2	mm 0.4	m		83				
29	균열 0.2	mm 0.9	m		84				
30	균열 0.2	mm 0.9	m		85				
31	균열 0.1	mm 0.9	m		86				
32	균열 0.2	mm 0.9	m		87				
33	균열 0.2	mm 0.4	m		88				
34	균열 0.1	mm 0.3	m		89				
35	균열 0.2	mm 0.6	m		90				
36	균열 0.2	mm 0.8	m		91				
37	균열 0.2	mm 0.8	m		92				
38	균열 0.2	mm 0.4	m		93				
39	균열 0.2	mm 0.9	m		94				
40	균열 0.2	mm 0.4	m		95				
41					96				
42					97				
43					98				
44					99				
45					100				
46					101				
47					102				
48					103				
49					104				
50					105				
51					106				
52					107				
53					108				
54					109				
55					110				

T1
(하행)

T2
(상행)

시행			공역명			공역사			관리역		관리역		간역		간역	
시행			공역명			공역사			관리역		관리역		간역		간역	
한국철도공사			2017년도 호남고속선 오송-광주송정간 콘크리트케도 점검용역			(주)한국구조물안전연구원 (주)한국토목안전연구원 (재)한국건설품질연구원			이복영		김경기		이복영		이복영	
KORAIL			한국철도공사			KOREA RAILROAD			이복영		김경기		이복영		이복영	