외관조사망도 번호
B6_황룡고가_124(17k765~17k773)

호남고속선 황룡고가_124(17.765~17.773, S23-4)

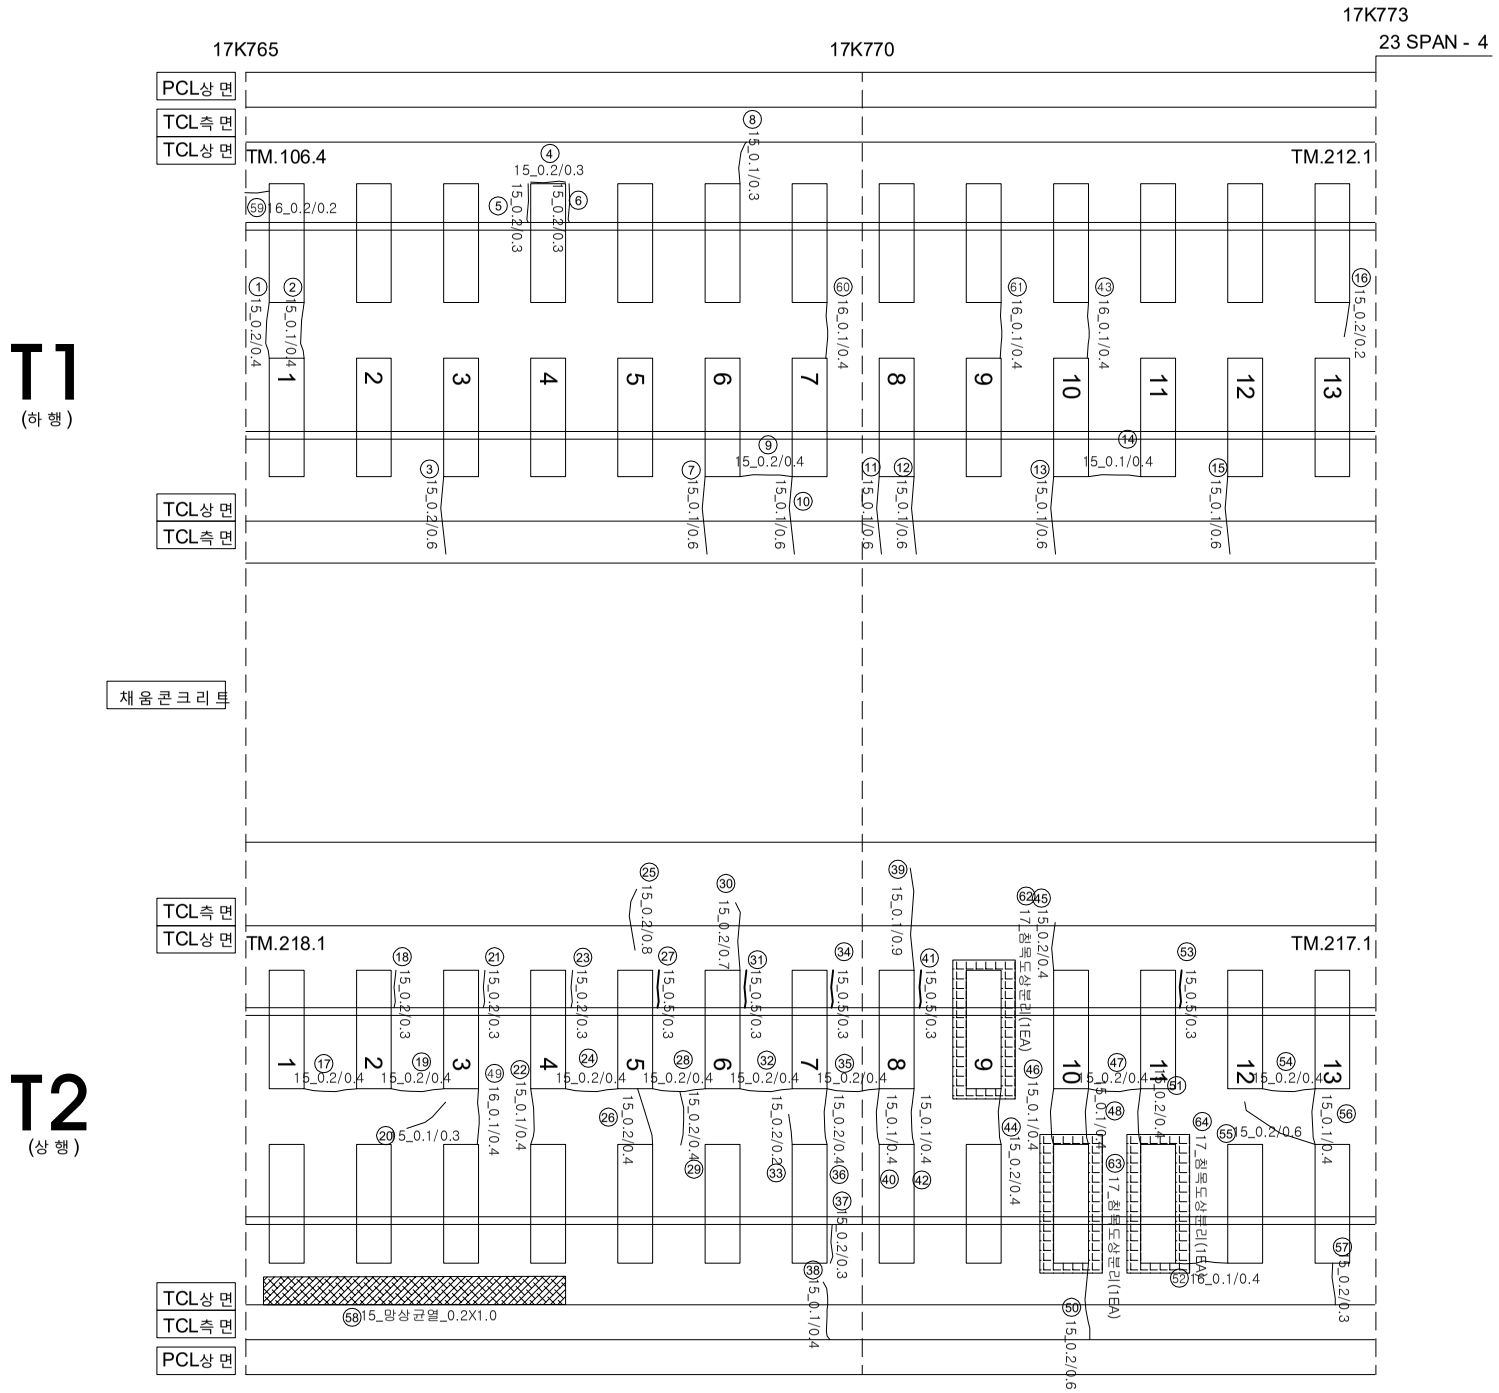
17K765
17K770
17K773
23 SPAN - 4
PCL상 면
TCL측 면
TCL상 면
TM.106.4
TM.212.1
T1
(하 행)
T2
(상 행)
채움콘크리트
TM.218.1
TM.217.1
15_0.2/0.4
15_0.1/0.4
15_0.2/0.6
15_0.1/0.6
15_0.2/0.3
15_0.1/0.3
15_0.5/0.3
15_0.1/0.4
15_0.2/0.4
15_0.1/0.6
15_0.2/0.8
15_0.2/0.7
15_0.1/0.9
15_0.1/0.4
15_0.2/0.6
15_0.2/0.3
15_0.1/0.4
15_0.2/0.3
15_0.1/0.3
15_0.2/0.4
15_0.1/0.4
15_0.2/0.3
15_0.1/0.4
15_0.2/0.3
15_0.1/0.4
15_0.2/0.3