
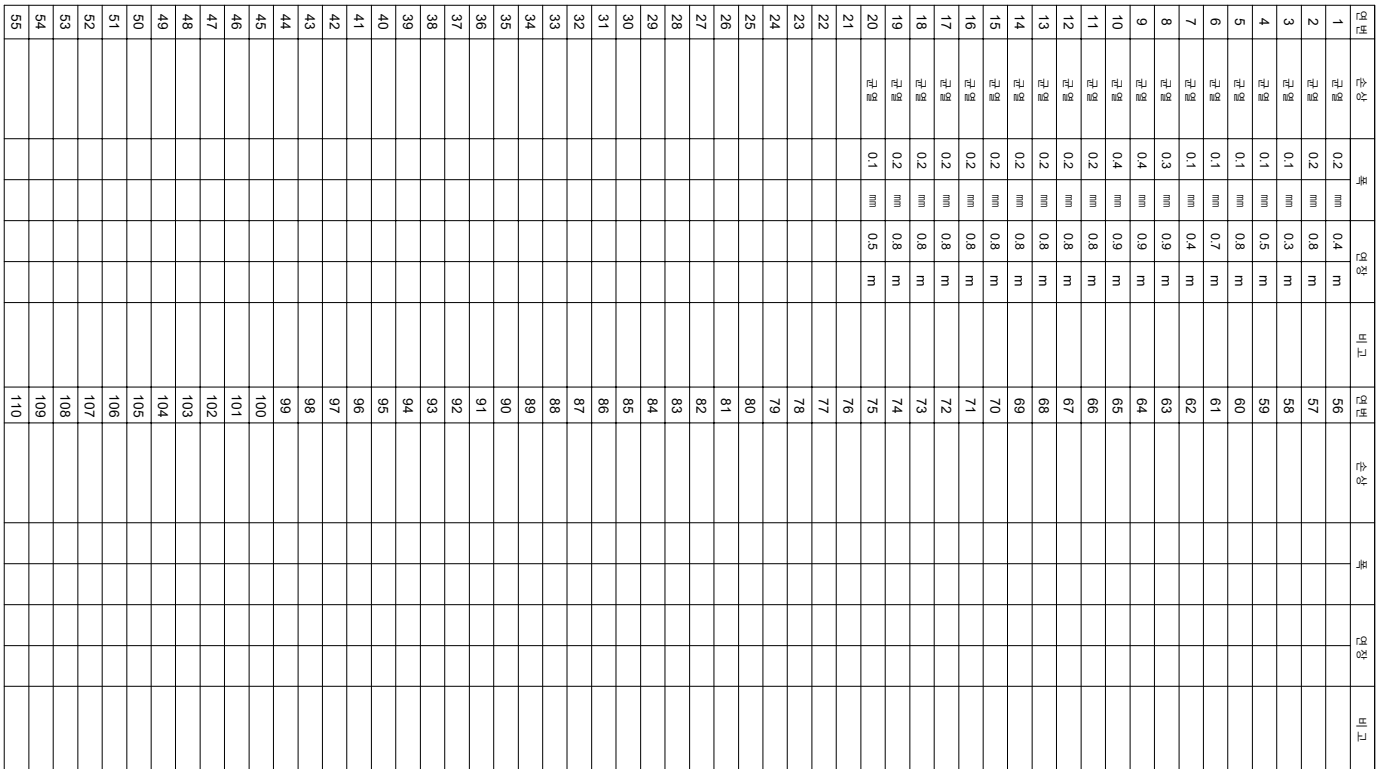


하양고가도안반-11(18.050~18.060km, L=10m)

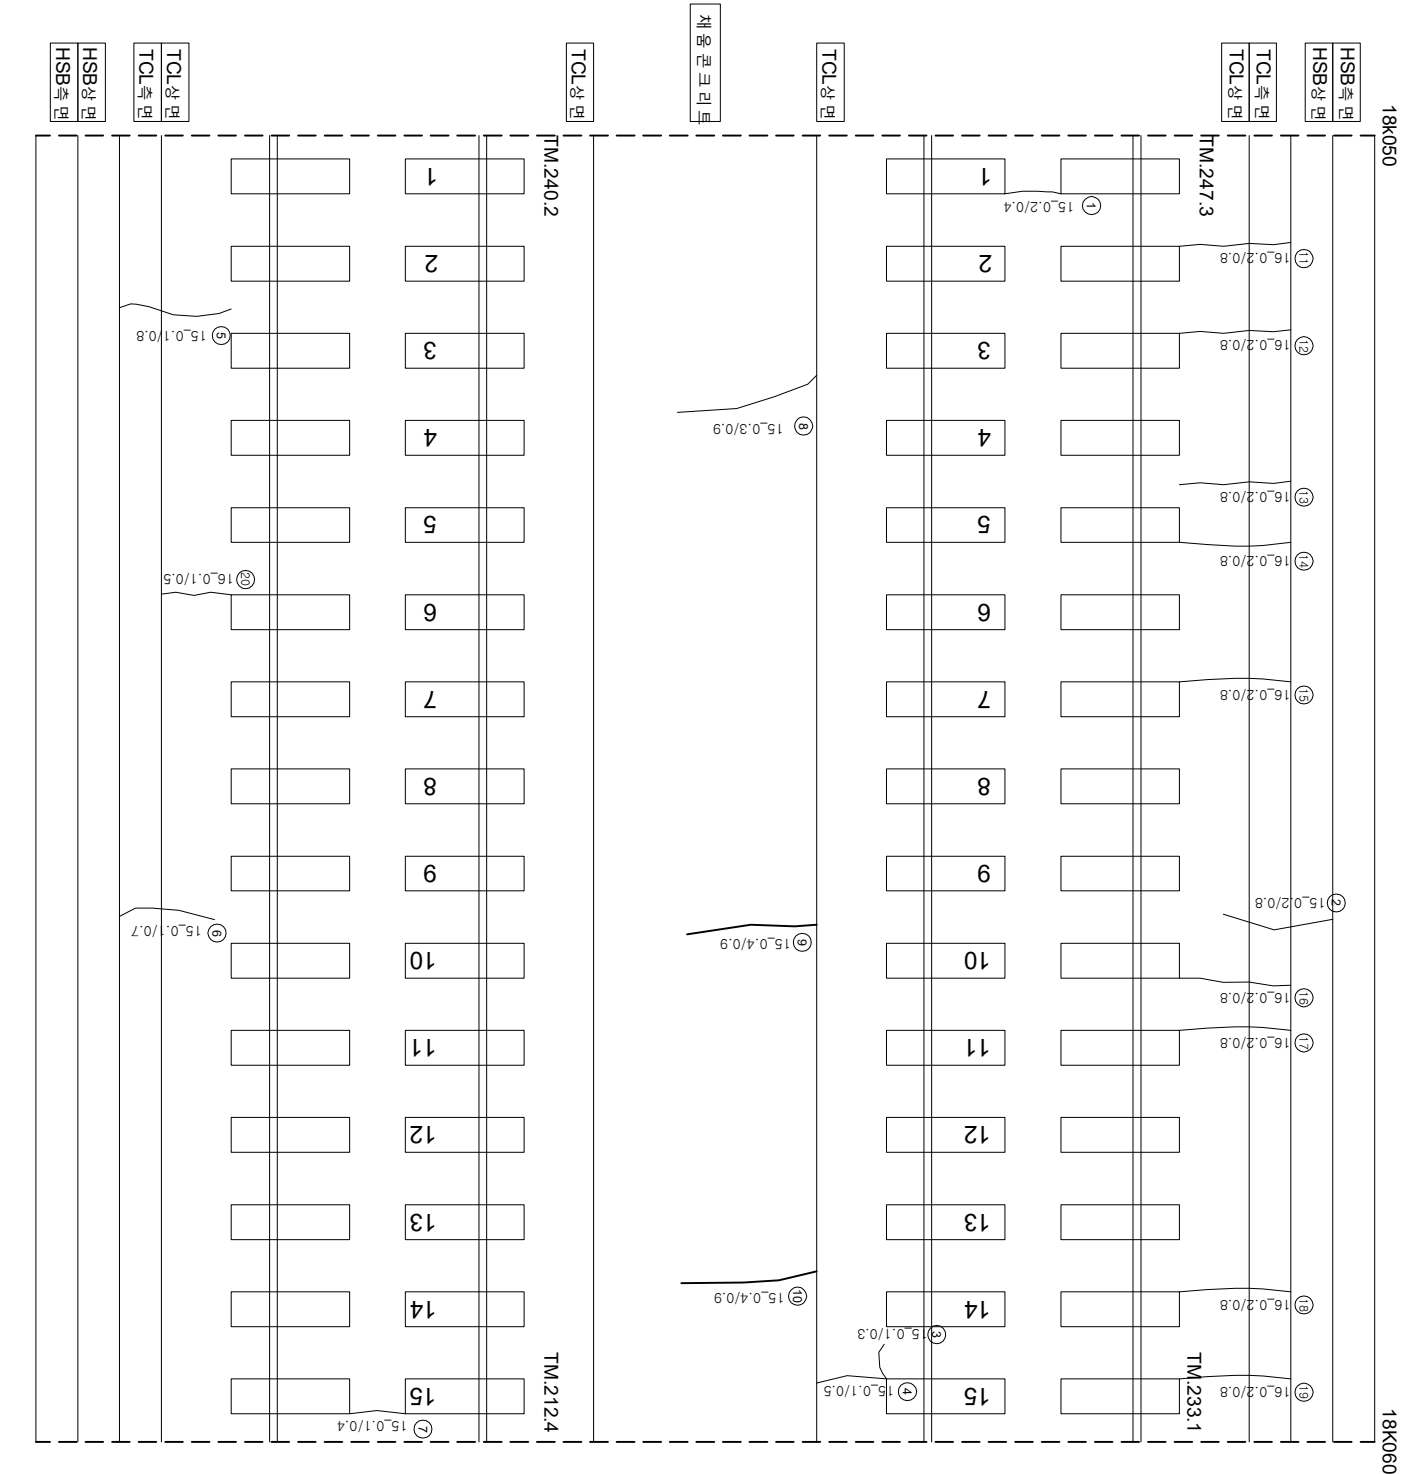

시	행	사	용	역	영	사	단		
							과업 책임지	장 소	
KORAIL KOREA RAILROAD	한국철도공사	2017년도 호남고속선 오송-광주승정간 콘크리트케도 점검용역	(주) 한국구조물안전연구원 (주) 한국도로안전연구원 (재) 한국건설품질연구원	이 복 영	간윤강 김경기 문석기	영원	 02220 (0.3m이하 : 목책)	 점목도상판리	 재료판리
							 04220 (0.3m초과 0.5m이하 : 광책)	 영상	 철근노출
							 06220 (0.5m초과 1.0m미만 : 목책)	 박리, 박락, 파손	 누수수온부
							 10220 (1.0m이상 : 통형)	 벽타	 시공이음판리, 종판리