


호남고속선 장제터널_35(18.665~18.677km, S34)

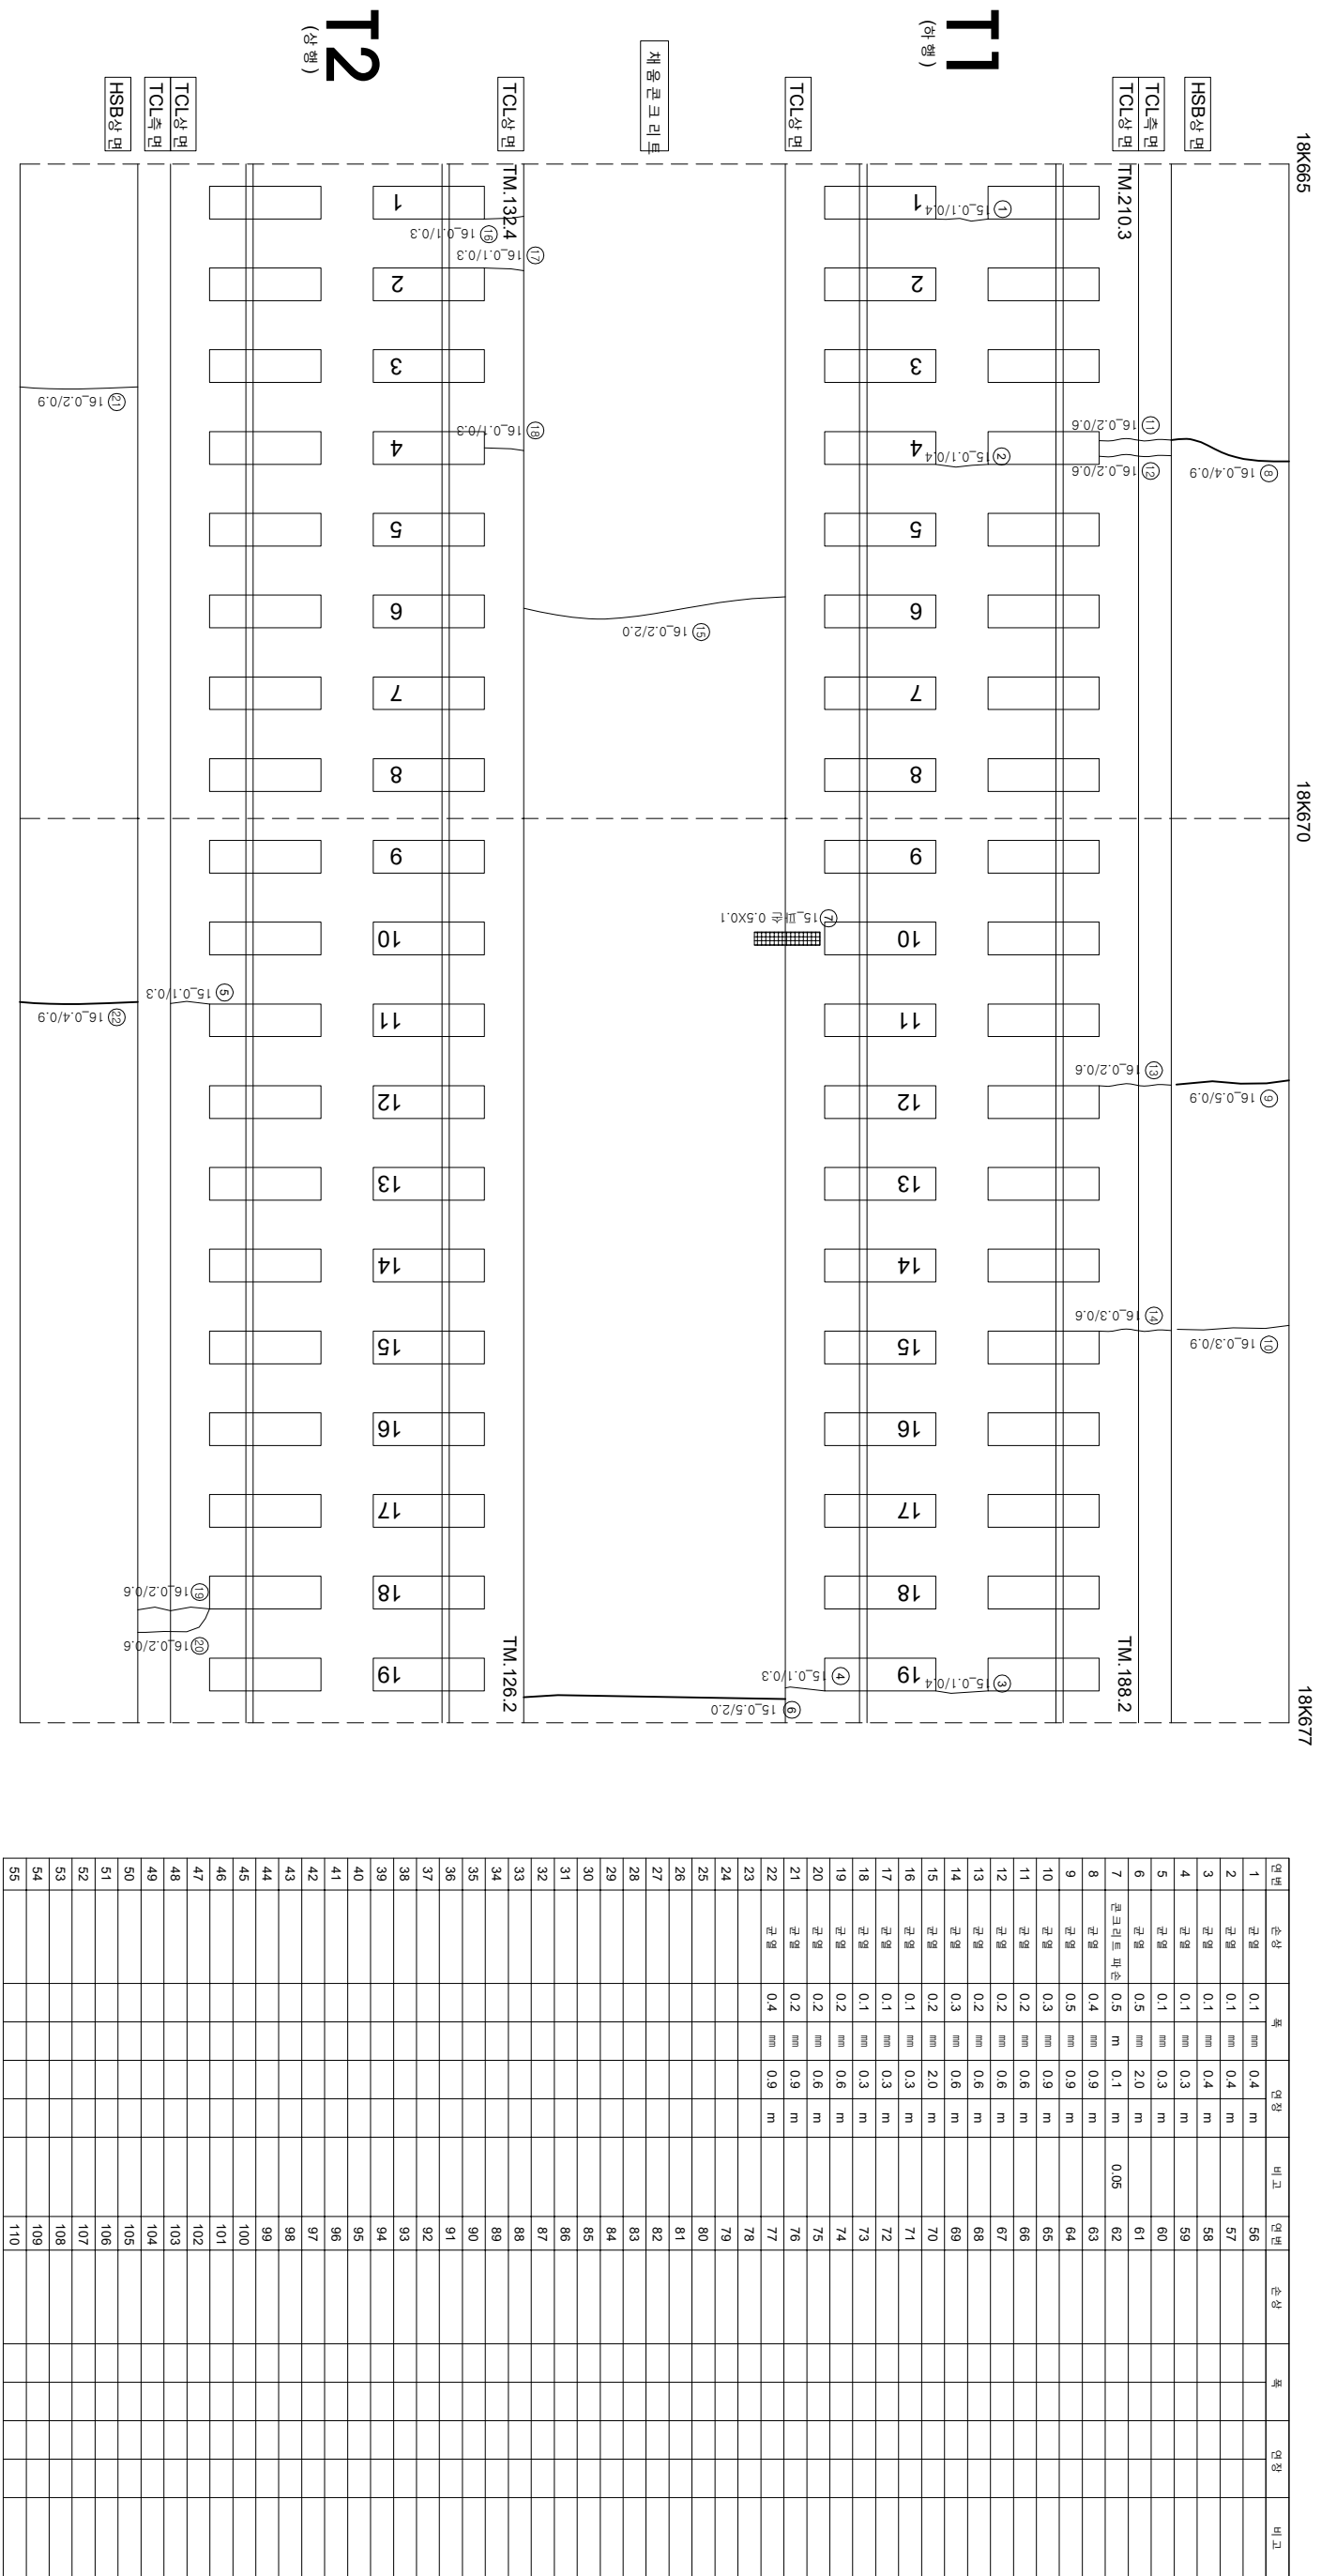

