


호남고속선 장제터널_40(18.727~18.740km, S39)

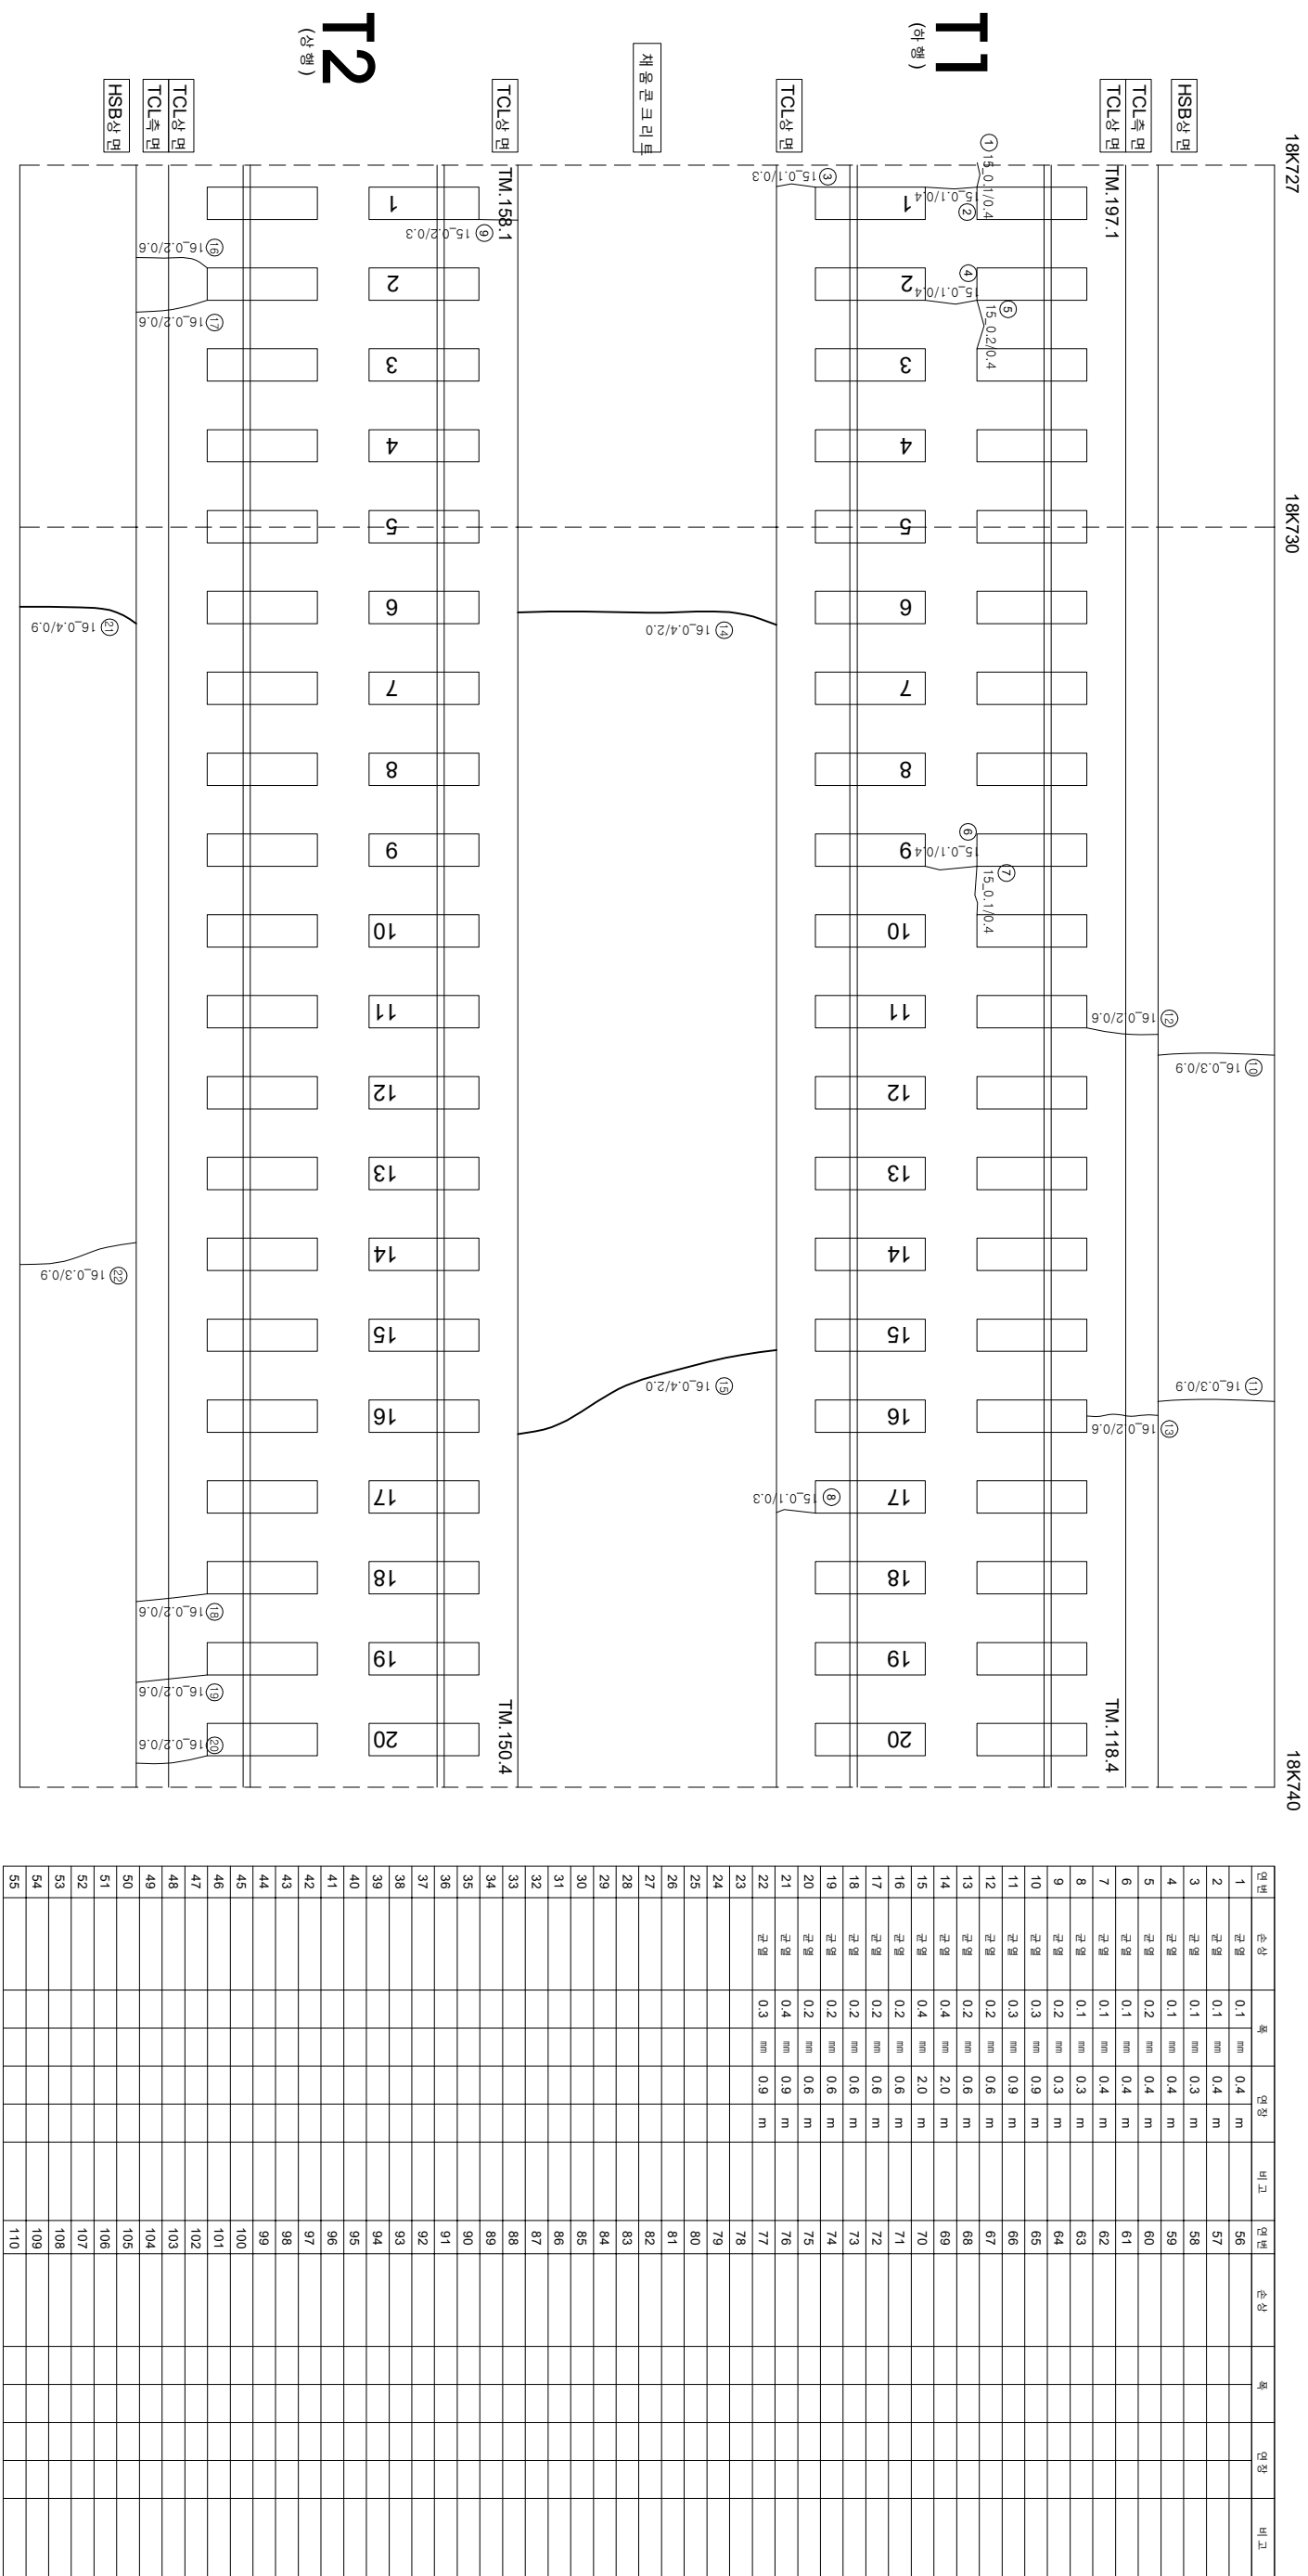

시	행 사	영 역	영 역	영 역	사	과 일 일 지		장 어 지	단				
						과 일 일 지	과 일 일 지						
KORAIL KOREA RAILROAD	한국철도공사	2017년도 호남고속선 오송-광주승정간 콘크리트케도 점검공역	(주) 한국구조물안전연구원 (주) 한국국토안전연구원 (재) 한국건설품질연구원	이 복 영	김 원 강 김 경 기 문 준 기	영원		0.220 (0.3m이하 : 흑석)		재료분리			
								0.420 (0.3m초과 0.5m이하 : 황색)		망상		철타노출	
								0.620 (0.5m초과 1.0m미만 : 적색)		박리, 박락, 파손		누수, 슬럼프	
								1.020 (1.0m이상 : 분홍색)		백태		시공이음분리, 종분리	
													