


호남고속선 장제터널_50(18.851~18.863km, S49)

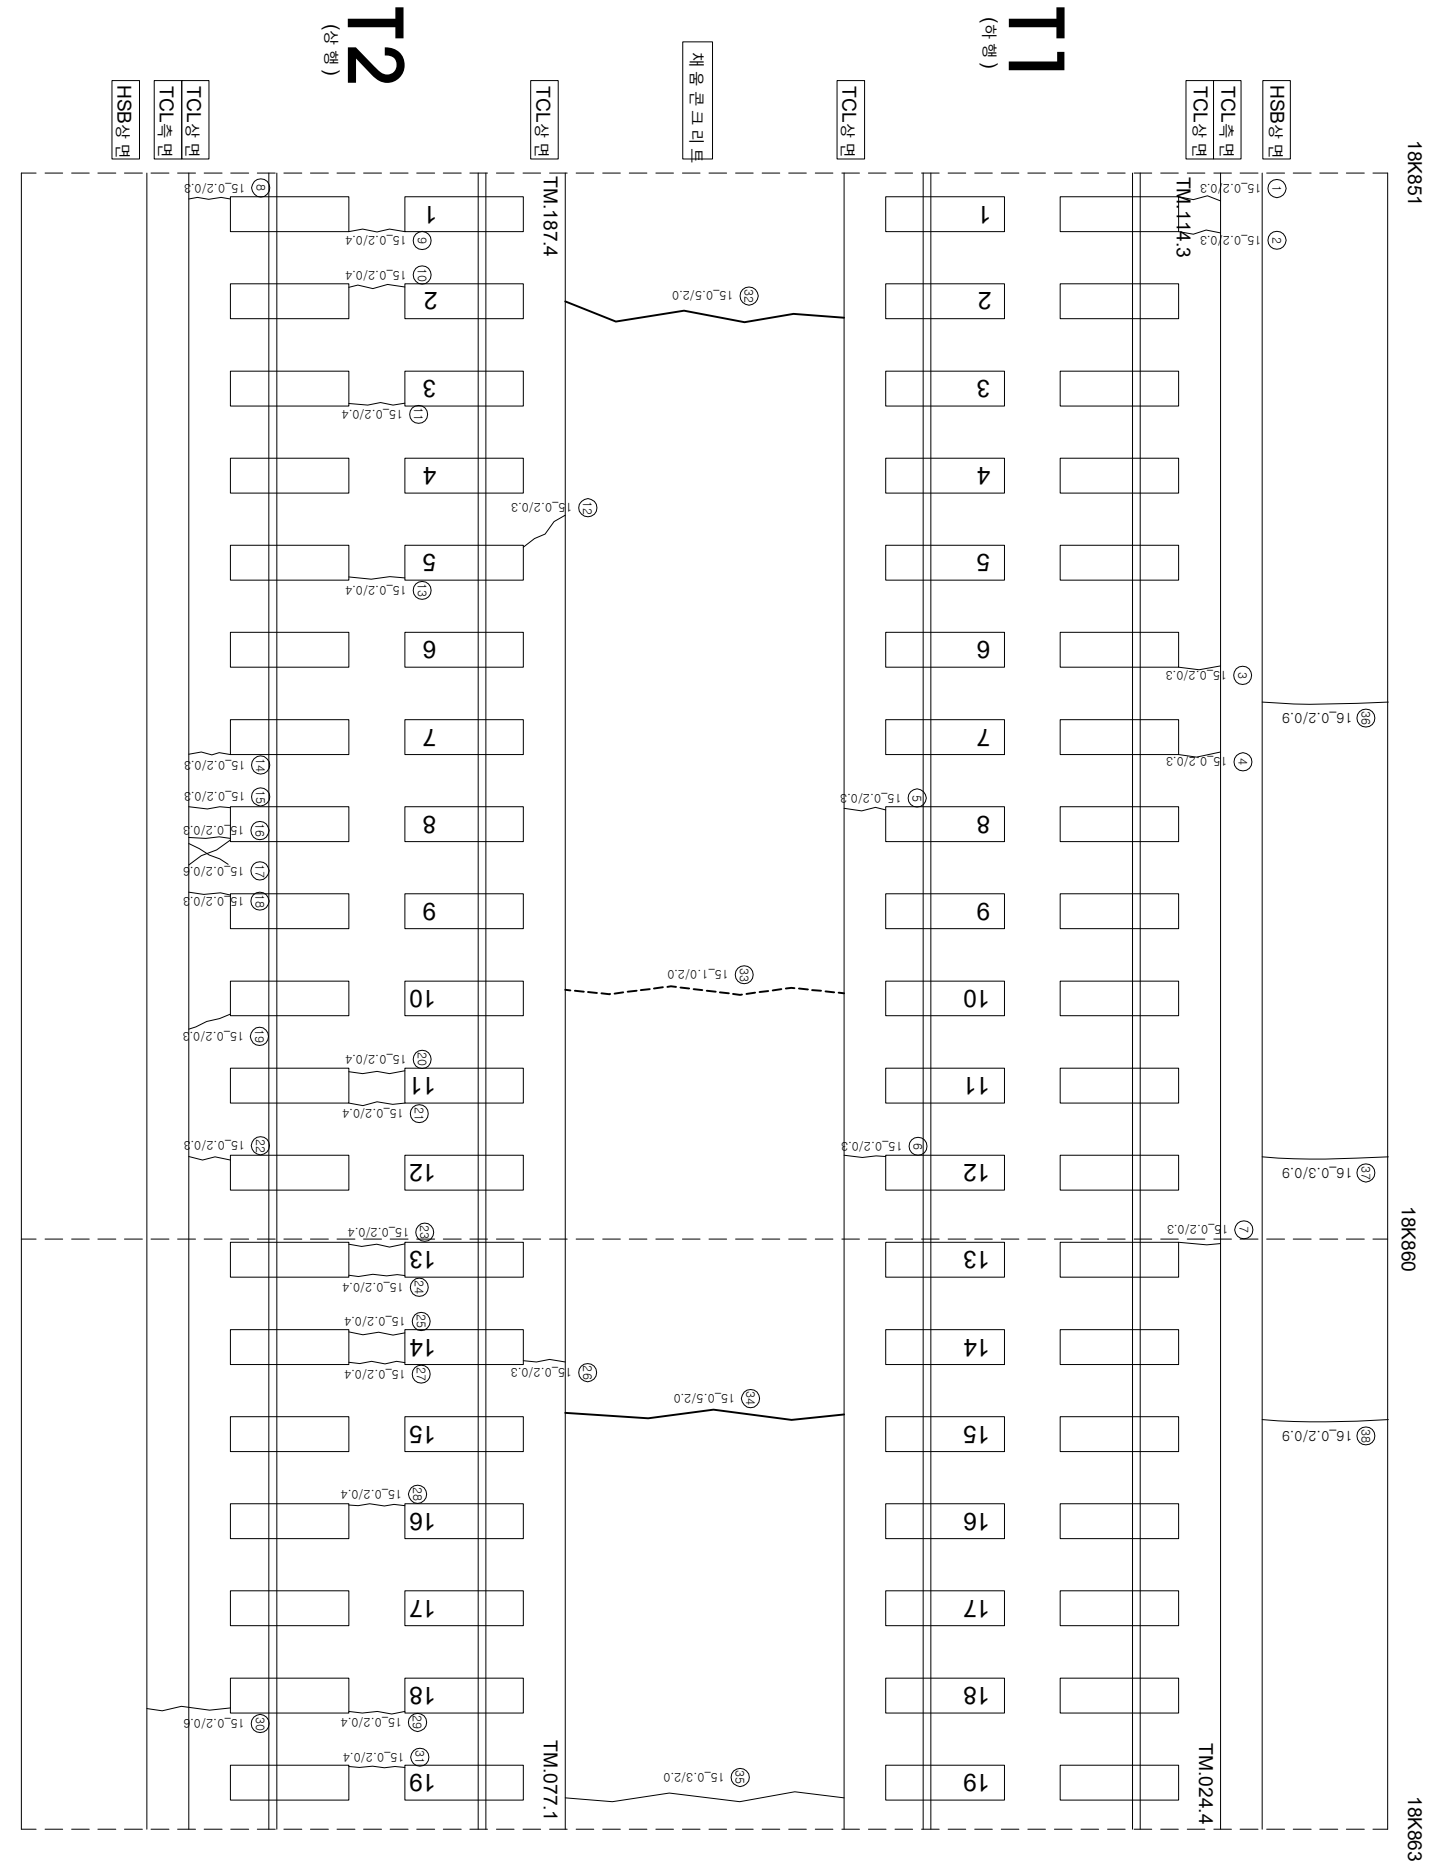

연번	순차	특	연장	비고	연번	순차	특	연장	비고
1	군열	0.2 mm	0.3 m		56				
2	군열	0.2 mm	0.3 m		57				
3	군열	0.2 mm	0.3 m		58				
4	군열	0.2 mm	0.3 m		59				
5	군열	0.2 mm	0.3 m		60				
6	군열	0.2 mm	0.3 m		61				
7	군열	0.2 mm	0.3 m		62				
8	군열	0.2 mm	0.3 m		63				
9	군열	0.2 mm	0.4 m		64				
10	군열	0.2 mm	0.4 m		65				
11	군열	0.2 mm	0.4 m		66				
12	군열	0.2 mm	0.3 m		67				
13	군열	0.2 mm	0.4 m		68				
14	군열	0.2 mm	0.3 m		69				
15	군열	0.2 mm	0.3 m		70				
16	군열	0.2 mm	0.3 m		71				
17	군열	0.2 mm	0.6 m		72				
18	군열	0.2 mm	0.3 m		73				
19	군열	0.2 mm	0.3 m		74				
20	군열	0.2 mm	0.4 m		75				
21	군열	0.2 mm	0.4 m		76				
22	군열	0.2 mm	0.3 m		77				
23	군열	0.2 mm	0.4 m		78				
24	군열	0.2 mm	0.4 m		79				
25	군열	0.2 mm	0.4 m		80				
26	군열	0.2 mm	0.3 m		81				
27	군열	0.2 mm	0.4 m		82				
28	군열	0.2 mm	0.4 m		83				
29	군열	0.2 mm	0.4 m		84				
30	군열	0.2 mm	0.6 m		85				
31	군열	0.2 mm	0.4 m		86				
32	군열	0.5 mm	2 m		87				
33	군열	1.0 mm	2 m		88				
34	군열	0.5 mm	2 m		89				
35	군열	0.3 mm	2 m		90				
36	군열	0.3 mm	0.9 m		91				
37	군열	0.3 mm	0.9 m		92				
38	군열	0.2 mm	0.9 m		93				
39					94				
40					95				
41					96				
42					97				
43					98				
44					99				
45					100				
46					101				
47					102				
48					103				
49					104				
50					105				
51					106				
52					107				
53					108				
54					109				
55					110				

시	행	사	영	역	영	사	이		영	단	경	지				
							개	영								
KORAIL KOREA RAILROAD	한국철도공사	2017년도 호남고속선 오송-광주승정간 콘크리트케도 점검영역 (주)한국토인건설연구원 (재)한국건설품질연구원	(주)한국토인건설연구원 (주)한국토인건설연구원 (재)한국건설품질연구원	이	복	영	강	김	영	영	영	지				
													영	지		
															영	지
0.2220 (0.350이하 : 특색)	0.4470 (0.350초과 0.500이하 : 형색)	0.6670 (0.500초과 1.000이하 : 적색)	1.0220 (1.000이상 : 불통색)													
호남고속선	오송-광주승정간	콘크리트케도	점검영역	(주)한국토인건설연구원	(재)한국건설품질연구원	이	복	영	강	김	영	영	지			
호남고속선	오송-광주승정간	콘크리트케도	점검영역	(주)한국토인건설연구원	(재)한국건설품질연구원	이	복	영	강	김	영	영	지			
호남고속선	오송-광주승정간	콘크리트케도	점검영역	(주)한국토인건설연구원	(재)한국건설품질연구원	이	복	영	강	김	영	영	지			
호남고속선	오송-광주승정간	콘크리트케도	점검영역	(주)한국토인건설연구원	(재)한국건설품질연구원	이	복	영	강	김	영	영	지			