


호남고속선 장재터널_243(21.264~21.277km, S242)

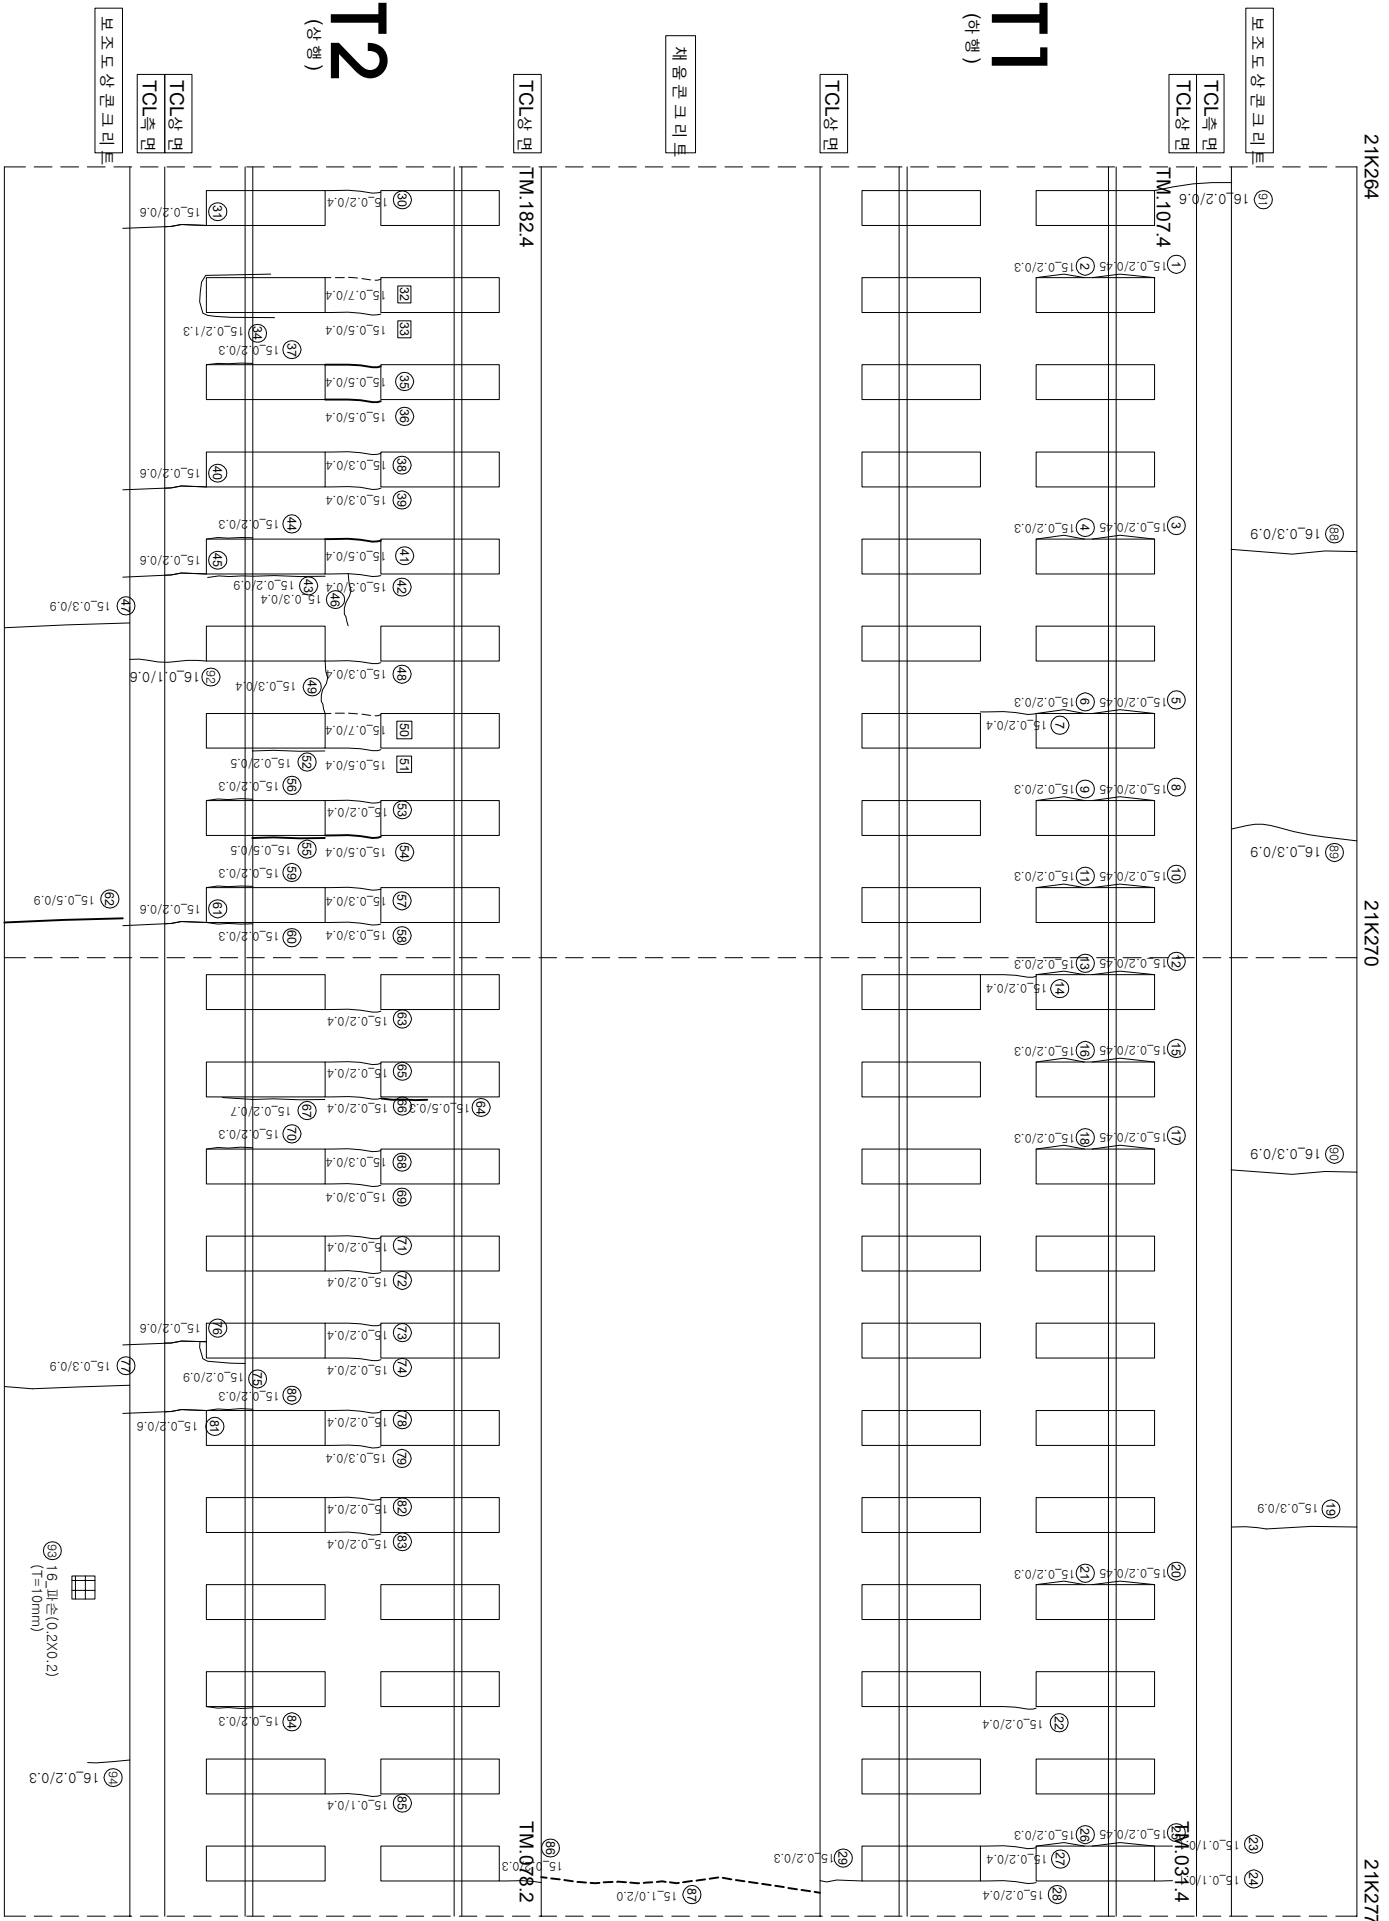

연번	순산	목	연장	비고	연번	순산	목	연장	비고
1	장계부 군벌	02	045 m		56	장계부 군벌	02	03 m	
2	장계부 군벌	02	03 m		57	군벌	03	04 m	
3	장계부 군벌	02	045 m		58	군벌	03	04 m	
4	장계부 군벌	02	03 m		59	장계부 군벌	02	03 m	
5	장계부 군벌	02	045 m		60	장계부 군벌	02	03 m	
6	장계부 군벌	02	03 m		61	군벌	02	06 m	
7	군벌	02	04 m		62	군벌	05	09 m	
8	장계부 군벌	02	045 m		63	군벌	02	04 m	
9	장계부 군벌	02	03 m		64	장계부 군벌	05	03 m	
10	장계부 군벌	02	045 m		65	군벌	02	04 m	
11	장계부 군벌	02	03 m		66	군벌	02	04 m	
12	장계부 군벌	02	045 m		67	군벌	02	07 m	
13	장계부 군벌	02	03 m		68	군벌	03	04 m	
14	군벌	02	04 m		69	군벌	03	04 m	
15	장계부 군벌	02	045 m		70	장계부 군벌	02	03 m	
16	장계부 군벌	02	03 m		71	군벌	02	04 m	
17	장계부 군벌	02	045 m		72	군벌	02	04 m	
18	장계부 군벌	02	03 m		73	군벌	02	04 m	
19	군벌	03	09 m		74	군벌	02	04 m	
20	장계부 군벌	02	045 m		75	장계부 군벌	02	09 m	
21	장계부 군벌	02	03 m		76	군벌	02	06 m	
22	군벌	02	04 m		77	군벌	03	09 m	
23	군벌	01	04 m		78	군벌	02	04 m	
24	군벌	01	04 m		79	군벌	03	04 m	
25	장계부 군벌	02	045 m		80	장계부 군벌	02	03 m	
26	장계부 군벌	02	03 m		81	군벌	02	06 m	
27	군벌	02	04 m		82	군벌	02	04 m	
28	군벌	02	04 m		83	군벌	02	04 m	
29	군벌	02	03 m		84	군벌	02	03 m	
30	군벌	02	04 m		85	군벌	01	04 m	
31	군벌	02	06 m		86	군벌	02	03 m	
32	군벌	07	04 m	2017년도 보수	87	군벌	10	20 m	
33	군벌	05	04 m	2017년도 보수	88	군벌	03	09 m	
34	장계부 군벌	02	13 m		89	군벌	03	09 m	
35	군벌	05	04 m		90	군벌	03	09 m	
36	군벌	05	04 m		91	군벌	02	06 m	
37	장계부 군벌	02	03 m		92	군벌	01	06 m	
38	군벌	03	04 m		93	픽순	02	02 m	
39	군벌	03	04 m		94	군벌	02	03 m	
40	군벌	02	06 m		95				
41	군벌	05	04 m		96				
42	군벌	03	04 m		97				
43	장계부 군벌	02	09 m		98				
44	장계부 군벌	02	03 m		99				
45	군벌	02	06 m		100				
46	군벌	03	04 m		101				
47	군벌	03	09 m		102				
48	군벌	03	04 m		103				
49	군벌	03	04 m		104				
50	군벌	07	04 m	2017년도 보수	105				
51	군벌	05	04 m	2017년도 보수	106				
52	장계부 군벌	02	05 m		107				
53	군벌	02	04 m		108				
54	군벌	05	04 m		109				
55	장계부 군벌	05	05 m		110				

[illegible]