


호남고속선 장재터널_244(21.277~21.289km, S243)

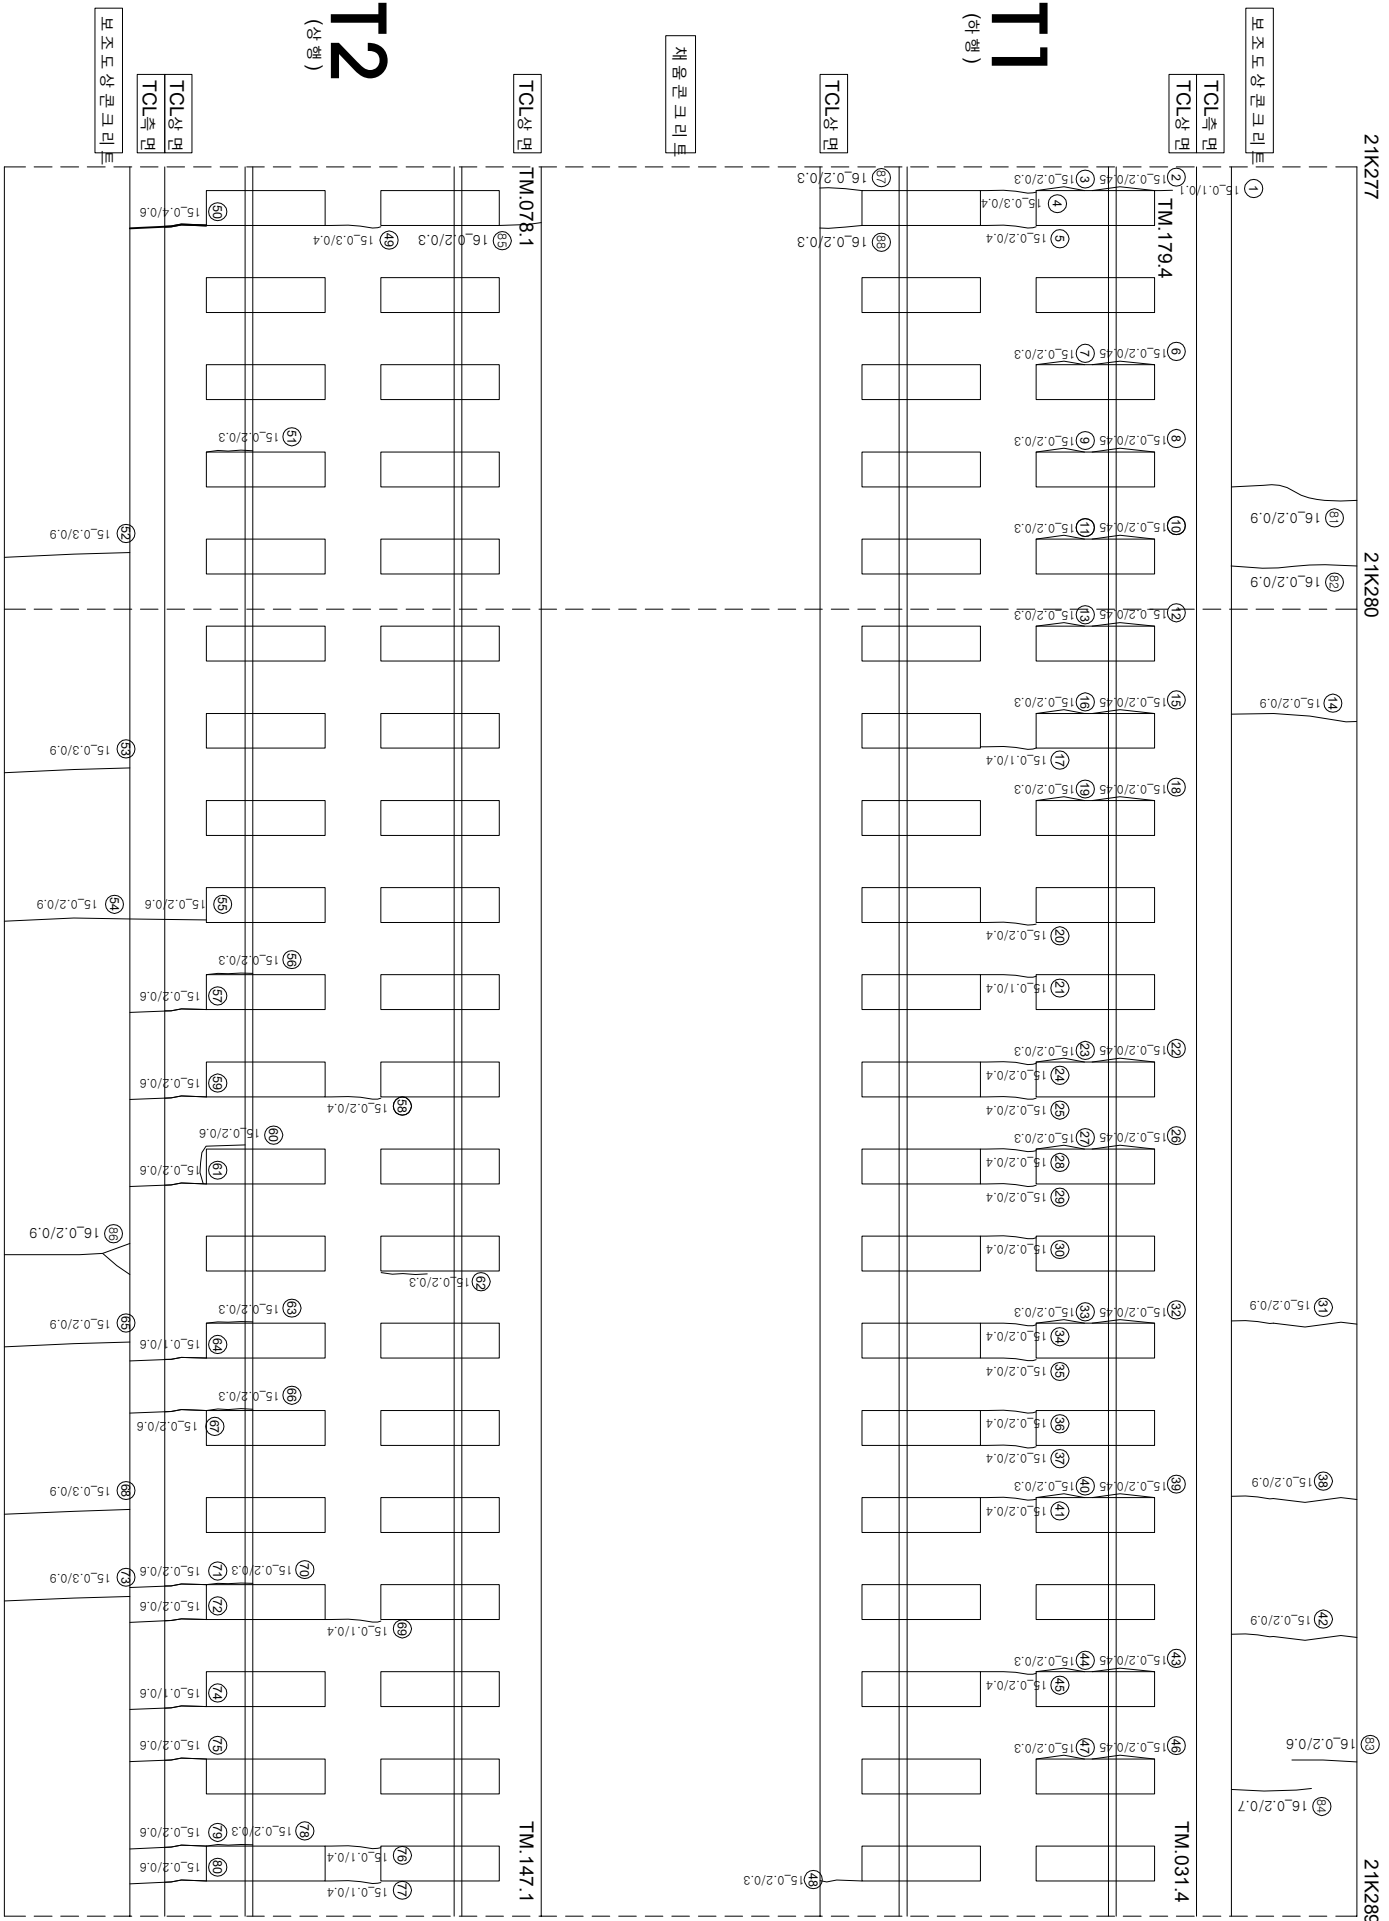

연번	손상	폭	연장	비고	연번	손상	폭	연장	비고
1	균열	0.1	m		56	장계부 균열	0.2	mm	0.3 m
2	장계부 균열	0.2	mm	0.45 m	57	균열	0.2	mm	0.6 m
3	장계부 균열	0.2	mm	0.3 m	58	균열	0.2	mm	0.4 m
4	균열	0.3	mm	0.4 m	59	균열	0.2	mm	0.6 m
5	균열	0.2	mm	0.4 m	60	장계부 균열	0.2	mm	0.6 m
6	장계부 균열	0.2	mm	0.45 m	61	균열	0.2	mm	0.6 m
7	장계부 균열	0.2	mm	0.3 m	62	장계부 균열	0.2	mm	0.3 m
8	장계부 균열	0.2	mm	0.45 m	63	장계부 균열	0.1	mm	0.6 m
9	장계부 균열	0.2	mm	0.3 m	64	균열	0.2	mm	0.9 m
10	장계부 균열	0.2	mm	0.45 m	65	균열	0.2	mm	0.3 m
11	장계부 균열	0.2	mm	0.3 m	66	균열	0.2	mm	0.3 m
12	장계부 균열	0.2	mm	0.45 m	67	균열	0.2	mm	0.6 m
13	장계부 균열	0.2	mm	0.3 m	68	균열	0.3	mm	0.9 m
14	균열	0.2	mm	0.9 m	69	균열	0.1	mm	0.4 m
15	장계부 균열	0.2	mm	0.45 m	70	장계부 균열	0.2	mm	0.3 m
16	장계부 균열	0.2	mm	0.3 m	71	균열	0.2	mm	0.6 m
17	균열	0.1	mm	0.4 m	72	균열	0.2	mm	0.6 m
18	장계부 균열	0.2	mm	0.45 m	73	균열	0.3	mm	0.9 m
19	장계부 균열	0.2	mm	0.3 m	74	균열	0.1	mm	0.3 m
20	균열	0.2	mm	0.4 m	75	균열	0.2	mm	0.6 m
21	균열	0.1	mm	0.4 m	76	균열	0.1	mm	0.4 m
22	장계부 균열	0.2	mm	0.45 m	77	균열	0.1	mm	0.4 m
23	장계부 균열	0.2	mm	0.3 m	78	장계부 균열	0.2	mm	0.3 m
24	균열	0.2	mm	0.4 m	79	균열	0.2	mm	0.6 m
25	균열	0.2	mm	0.4 m	80	균열	0.2	mm	0.6 m
26	장계부 균열	0.2	mm	0.45 m	81	균열	0.2	mm	0.9 m
27	장계부 균열	0.2	mm	0.3 m	82	균열	0.2	mm	0.9 m
28	균열	0.2	mm	0.4 m	83	균열	0.2	mm	0.6 m
29	균열	0.2	mm	0.4 m	84	균열	0.2	mm	0.7 m
30	균열	0.2	mm	0.4 m	85	균열	0.2	mm	0.3 m
31	균열	0.2	mm	0.9 m	86	균열	0.2	mm	0.6 m
32	장계부 균열	0.2	mm	0.45 m	87	균열	0.2	mm	0.3 m
33	장계부 균열	0.2	mm	0.3 m	88	균열	0.2	mm	0.3 m
34	균열	0.2	mm	0.4 m	89				
35	균열	0.2	mm	0.4 m	90				
36	균열	0.2	mm	0.4 m	91				
37	균열	0.2	mm	0.4 m	92				
38	균열	0.2	mm	0.9 m	93				
39	장계부 균열	0.2	mm	0.45 m	94				
40	장계부 균열	0.2	mm	0.3 m	95				
41	균열	0.2	mm	0.4 m	96				
42	균열	0.2	mm	0.9 m	97				
43	장계부 균열	0.2	mm	0.45 m	98				
44	장계부 균열	0.2	mm	0.3 m	99				
45	균열	0.2	mm	0.4 m	100				
46	장계부 균열	0.2	mm	0.45 m	101				
47	장계부 균열	0.2	mm	0.3 m	102				
48	균열	0.2	mm	0.3 m	103				
49	균열	0.3	mm	0.4 m	104				
50	균열	0.4	mm	0.6 m	105				
51	장계부 균열	0.2	mm	0.3 m	106				
52	균열	0.3	mm	0.9 m	107				
53	균열	0.3	mm	0.9 m	108				
54	균열	0.2	mm	0.9 m	109				
55	균열	0.2	mm	0.6 m	110				

[illegible]