


호남고속선 발산고가_18(21.778~21.786km, S3-3)

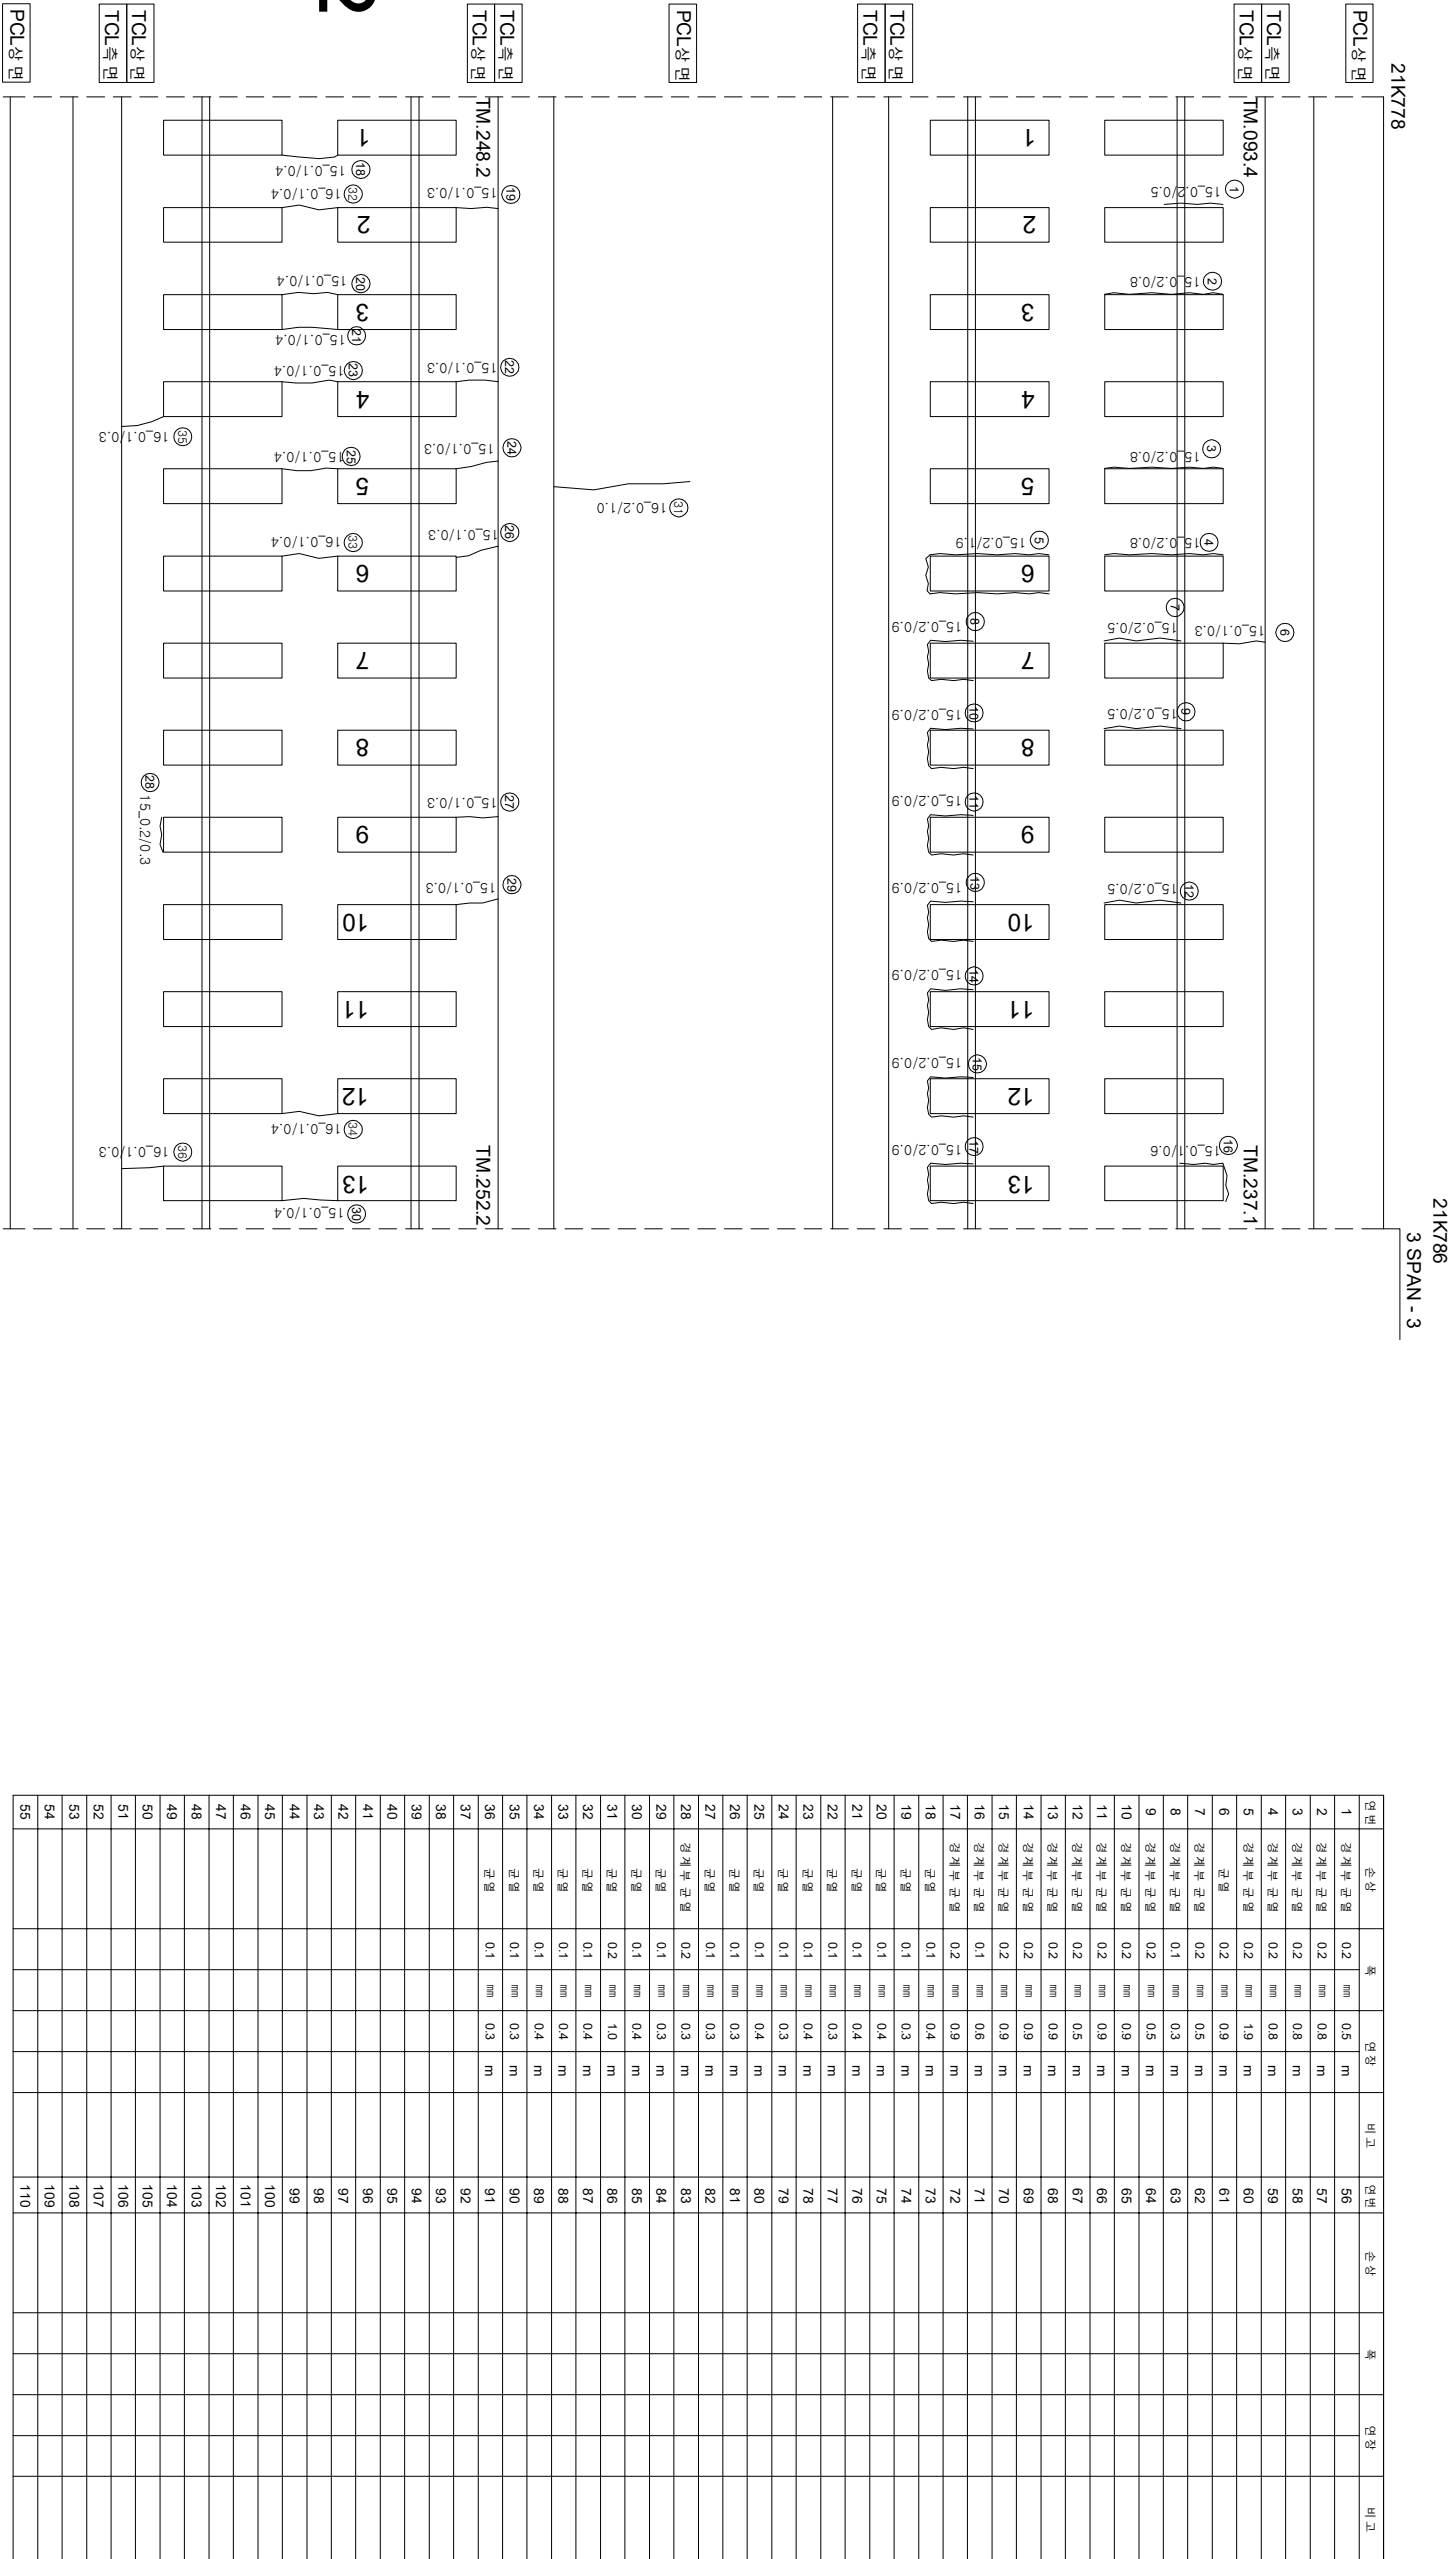

TCL측면

TCL상면

TM.248.2















TM.252.2















PCL상면

① 16.0.2/1.0

면번	순상	폭	연장	비고	면번	순상	폭	연장	비고
1	경계부 균열 0.2	mm 0.5	m		56				
2	경계부 균열 0.2	mm 0.8	m		57				
3	경계부 균열 0.2	mm 0.8	m		58				
4	경계부 균열 0.2	mm 0.8	m		59				
5	경계부 균열 0.2	mm 1.9	m		60				
6	균열 0.2	mm 0.9	m		61				
7	경계부 균열 0.2	mm 0.5	m		62				
8	경계부 균열 0.1	mm 0.3	m		63				
9	경계부 균열 0.2	mm 0.5	m		64				
10	경계부 균열 0.2	mm 0.9	m		65				
11	경계부 균열 0.2	mm 0.9	m		66				
12	경계부 균열 0.2	mm 0.5	m		67				
13	경계부 균열 0.2	mm 0.9	m		68				
14	경계부 균열 0.2	mm 0.9	m		69				
15	경계부 균열 0.2	mm 0.9	m		70				
16	경계부 균열 0.1	mm 0.6	m		71				
17	경계부 균열 0.2	mm 0.9	m		72				
18	균열 0.1	mm 0.4	m		73				
19	균열 0.1	mm 0.3	m		74				
20	균열 0.1	mm 0.4	m		75				
21	균열 0.1	mm 0.4	m		76				
22	균열 0.1	mm 0.3	m		77				
23	균열 0.1	mm 0.4	m		78				
24	균열 0.1	mm 0.3	m		79				
25	균열 0.1	mm 0.4	m		80				
26	균열 0.1	mm 0.3	m		81				
27	균열 0.1	mm 0.3	m		82				
28	경계부 균열 0.2	mm 0.3	m		83				
29	균열 0.1	mm 0.3	m		84				
30	균열 0.1	mm 0.4	m		85				
31	균열 0.2	mm 1.0	m		86				
32	균열 0.1	mm 0.4	m		87				
33	균열 0.1	mm 0.4	m		88				
34	균열 0.1	mm 0.4	m		89				
35	균열 0.1	mm 0.3	m		90				
36	균열 0.1	mm 0.3	m		91				
37					92				
38					93				
39					94				
40					95				
41					96				
42					97				
43					98				
44					99				
45					100				
46					101				
47					102				
48					103				
49					104				
50					105				
51					106				
52					107				
53					108				
54					109				
55					110				

시행			용역명			과업책임자			작성			검		
한국철도공사			호남고속선 오송-광주승정간 콘크리트케도 점검용역			(주)한국구조물안전연구원 (주)한국토목안전연구원 (재)한국건설품질연구원			이복영			김경강 윤석기		
KORAIL			한국철도공사			KOREA RAILROAD			0220 (0.3mm이하 : 흑색)			0420 (0.3mm초과 0.5mm이하 : 황색)		
									0620 (0.5mm초과 1.0mm미만 : 적색)			0820 (1.0mm이상 : 분홍색)		
									점도도상분리			양상		
									바리, 바리, 파손			누수, 침윤부		
									백태			시공이음분리, 층분리		