


호남고속선 부산고가_19(21.786~21.794km, S3-4)

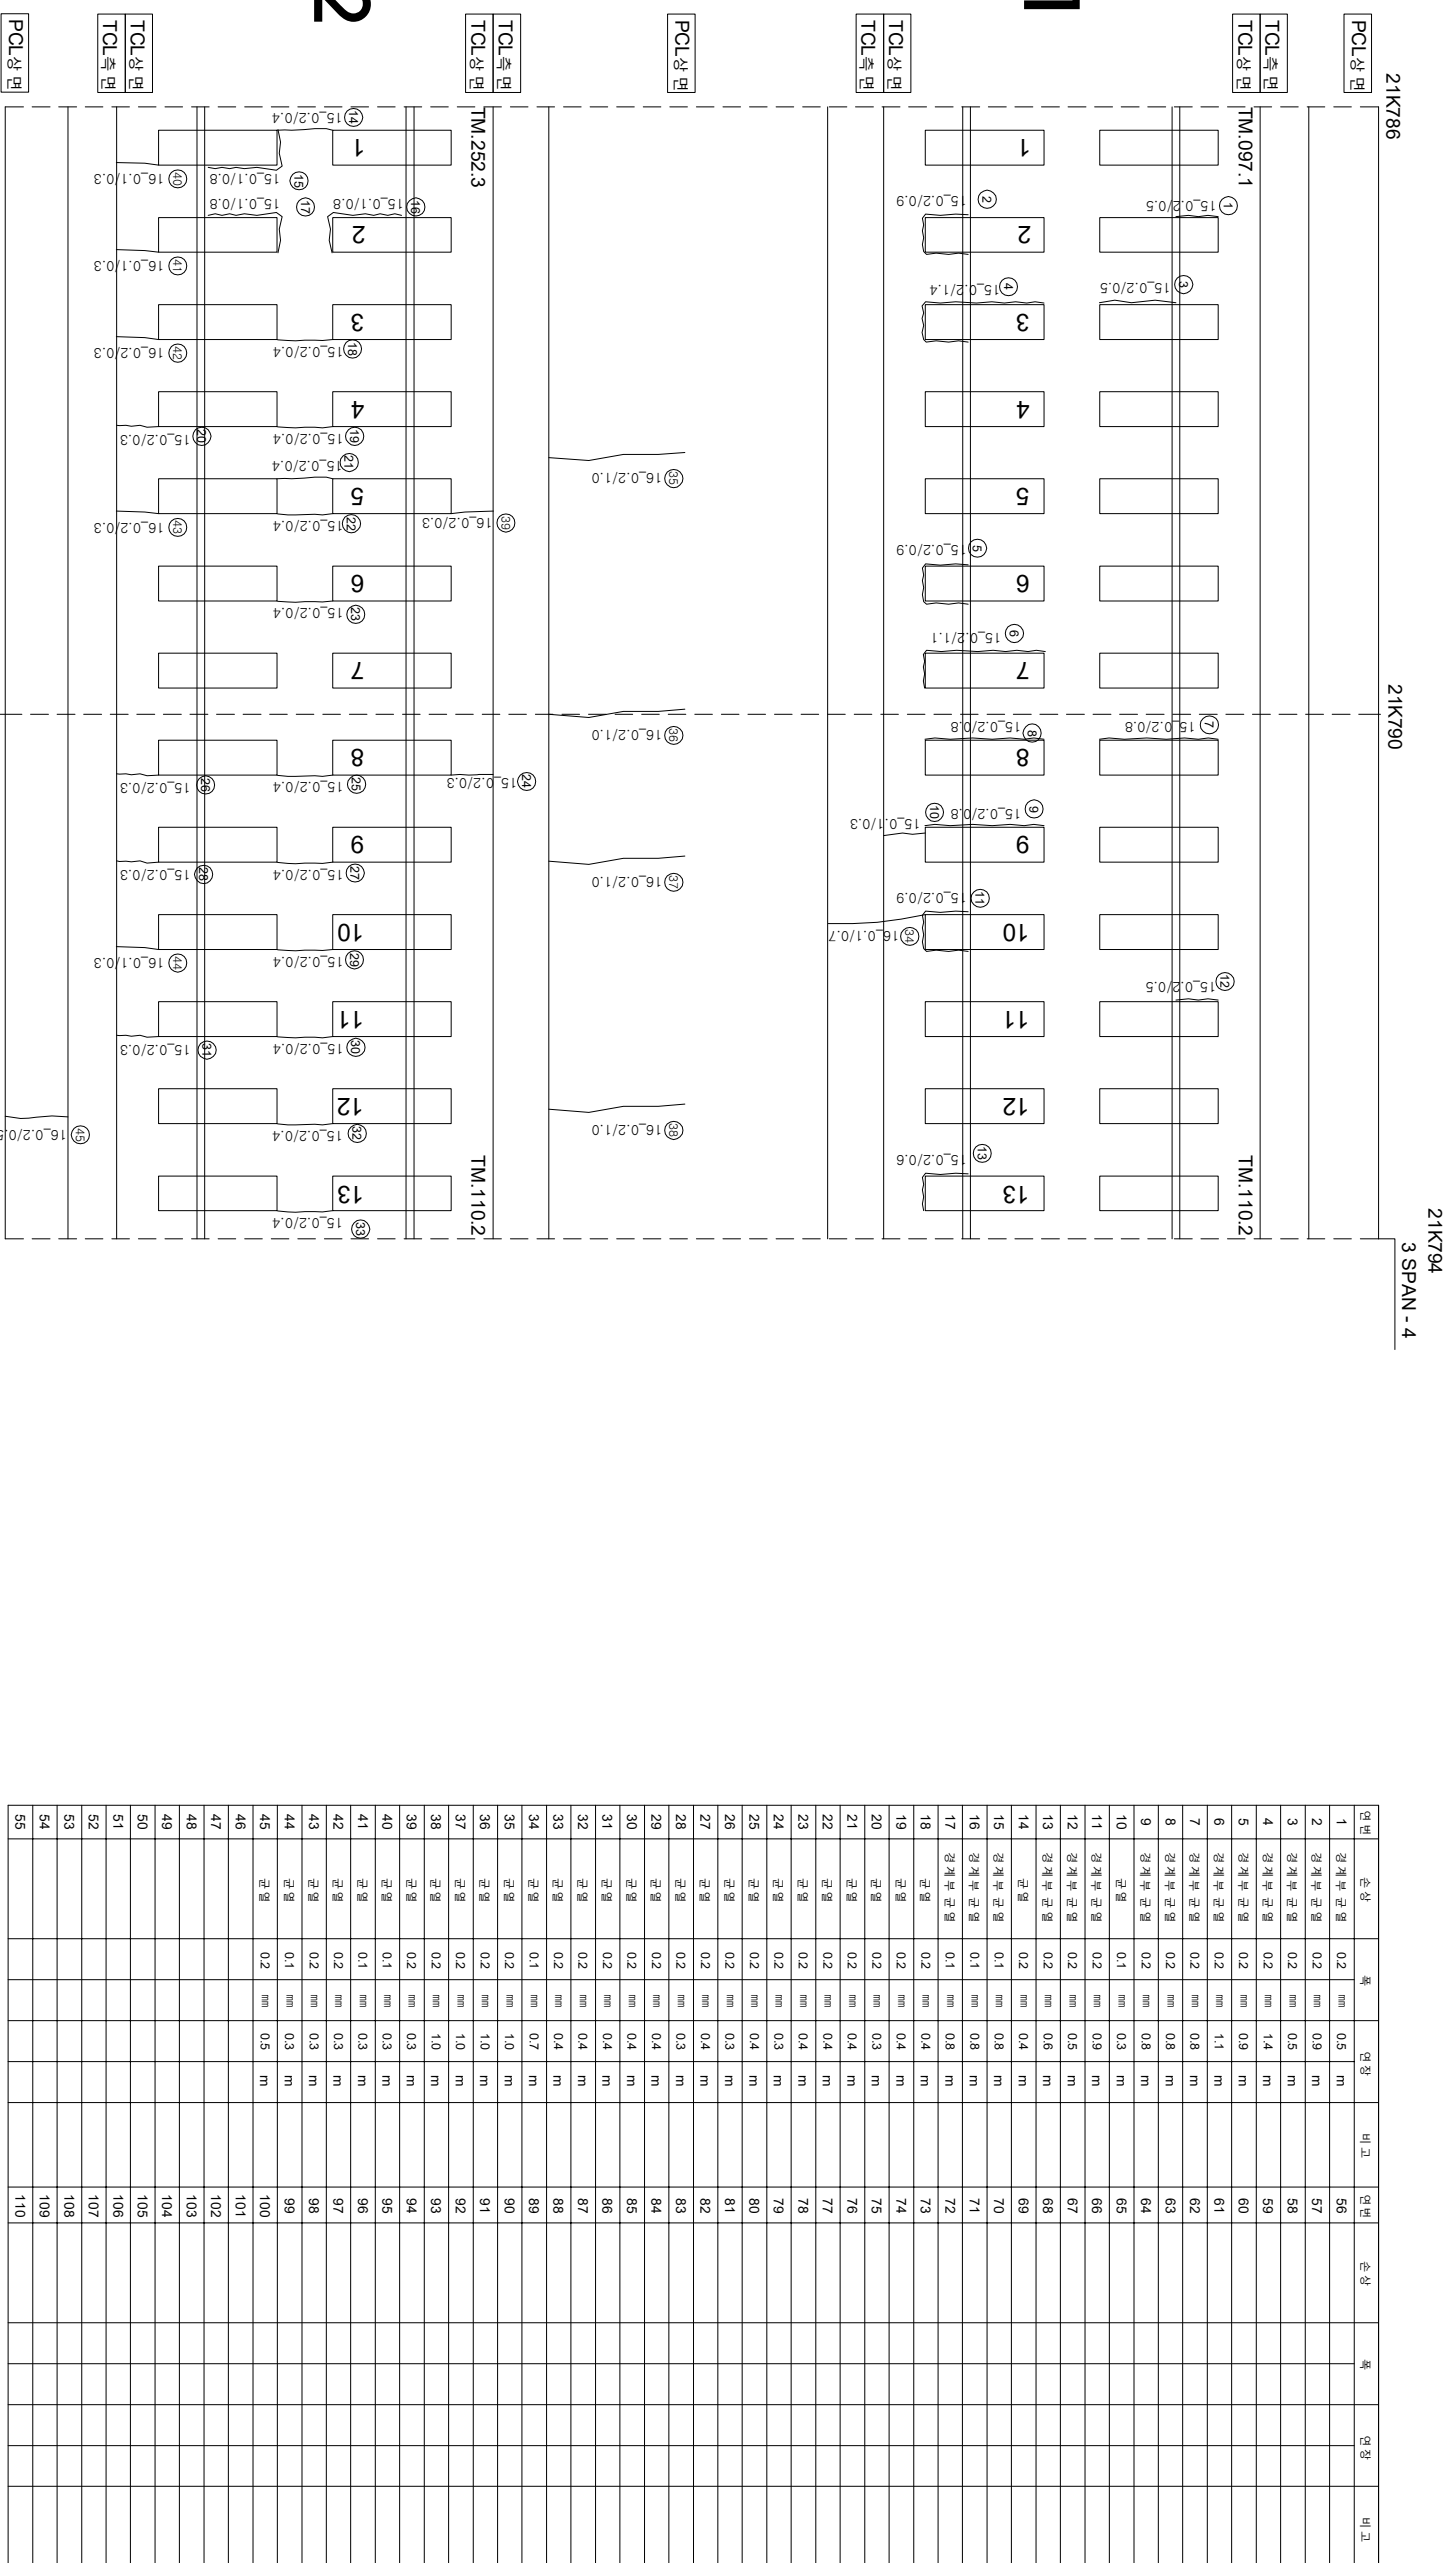

시	행	사	영	역	명	용	역	사	이		경	단					
									과	장							
									업	지	분	아	발	행	임	지	
KORAIL KOREA RAILROAD 한국철도공사			2017년도	호남고속선	오송-광주승정간	콘크리트계도	점거구역	(주) 한국구조물안전연구원 (주) 한국국토안전연구원 (재) 한국건설품질연구원	이북영	김경기 한석기	영원	~	0.2220 (0.3m이하 : 녹색)	천목도상본리		차로본리	
												~	0.4620 (0.3m초과 0.5m이하 : 황색)	망상		철근노출	
												~	0.6620 (0.5m초과 1.0m미만 : 적색)	박리, 박락, 파손		누수수운부	
												- - - -	1.0020 (1.0m이상 : 분홍색)	번태		시공이음본리, 종본리	
												~					