
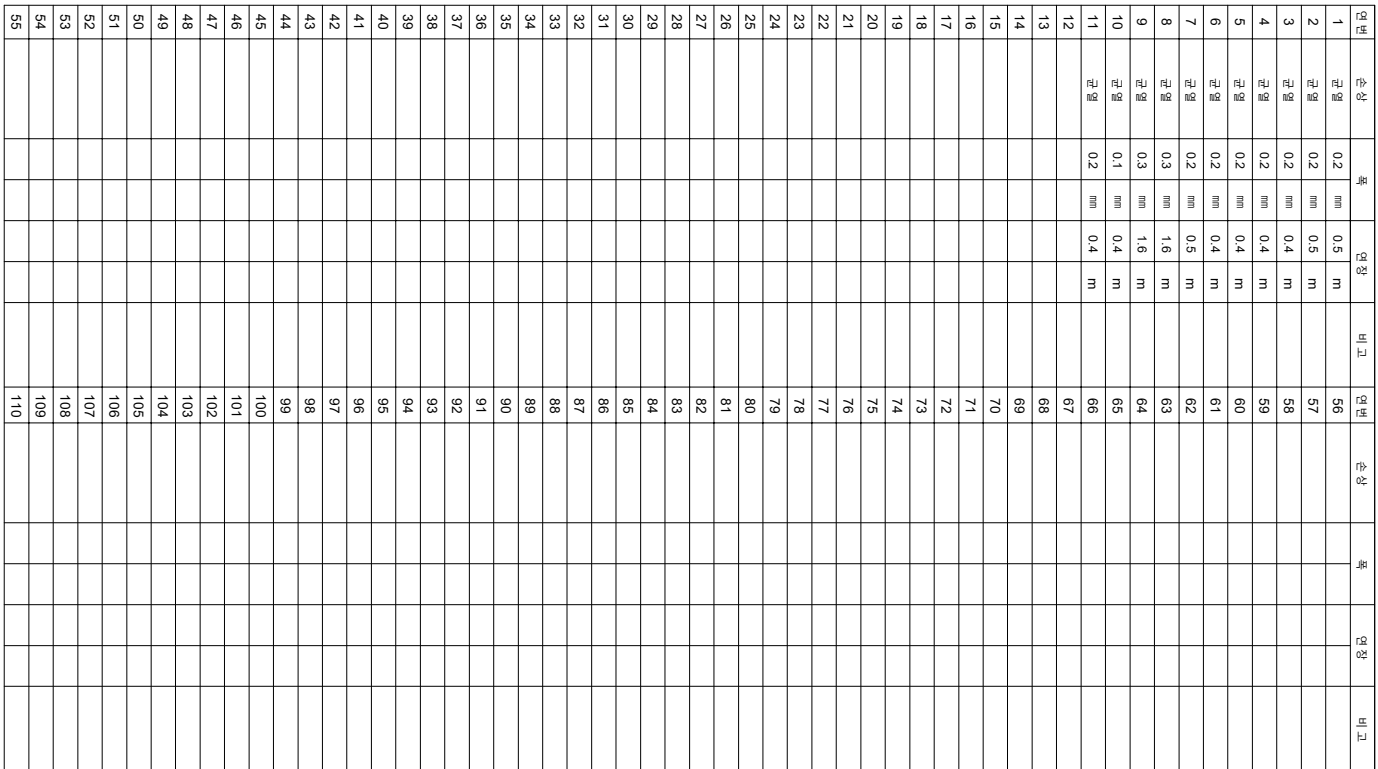


박산고가 토공노반-3(22.360~22.370km, L=10m)

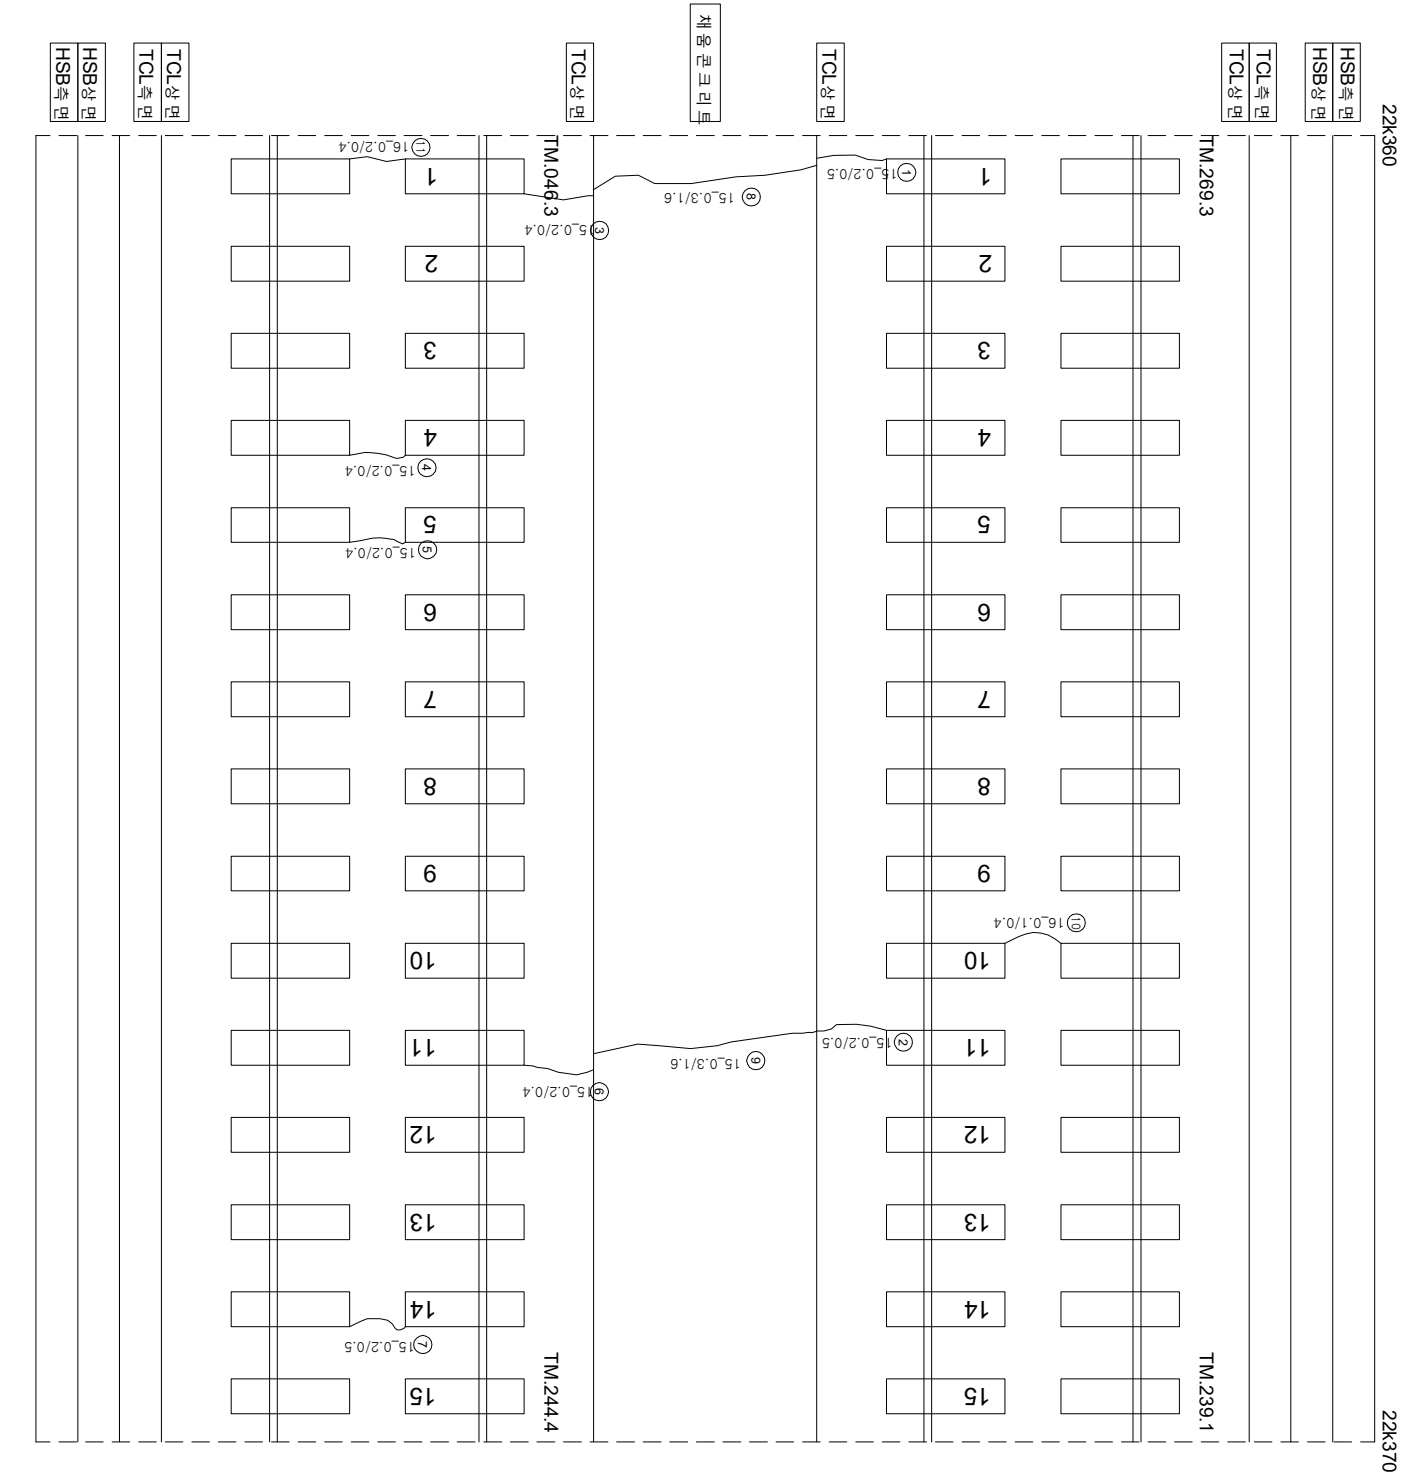

(아
아
0호
)

(아와
아와)

12 (09.09.2020)

(상행)

시	행	사	용	역	영	사	단		
							과 업 장 소	장 소	
KORAIL KOREA RAILROAD	한국철도공사	2017년도 호남고속선 오송-광주승정간 콘크리트케도 점검용역	(주) 한국구조물안전연구원 (주) 한국도로안전연구원 (재) 한국건설품질연구원	이 복 영	간 윤 강 김 경 기 문 준 기	영원	 02220 (0.3m이하 : 목책)	 점목도상판리	 재료판리
							 04220 (0.3m초과 0.5m이하 : 광책)	 영상	 철근노출
							 06220 (0.5m초과 1.0m미만 : 목책)	 박리, 박락, 파손	 누수수온부
							 10220 (1.0m이상 : 통형)	 벽타	 시공이음판리, 종판리