


호남고속선 영곡터널 12(22.524~22.534km, S12)

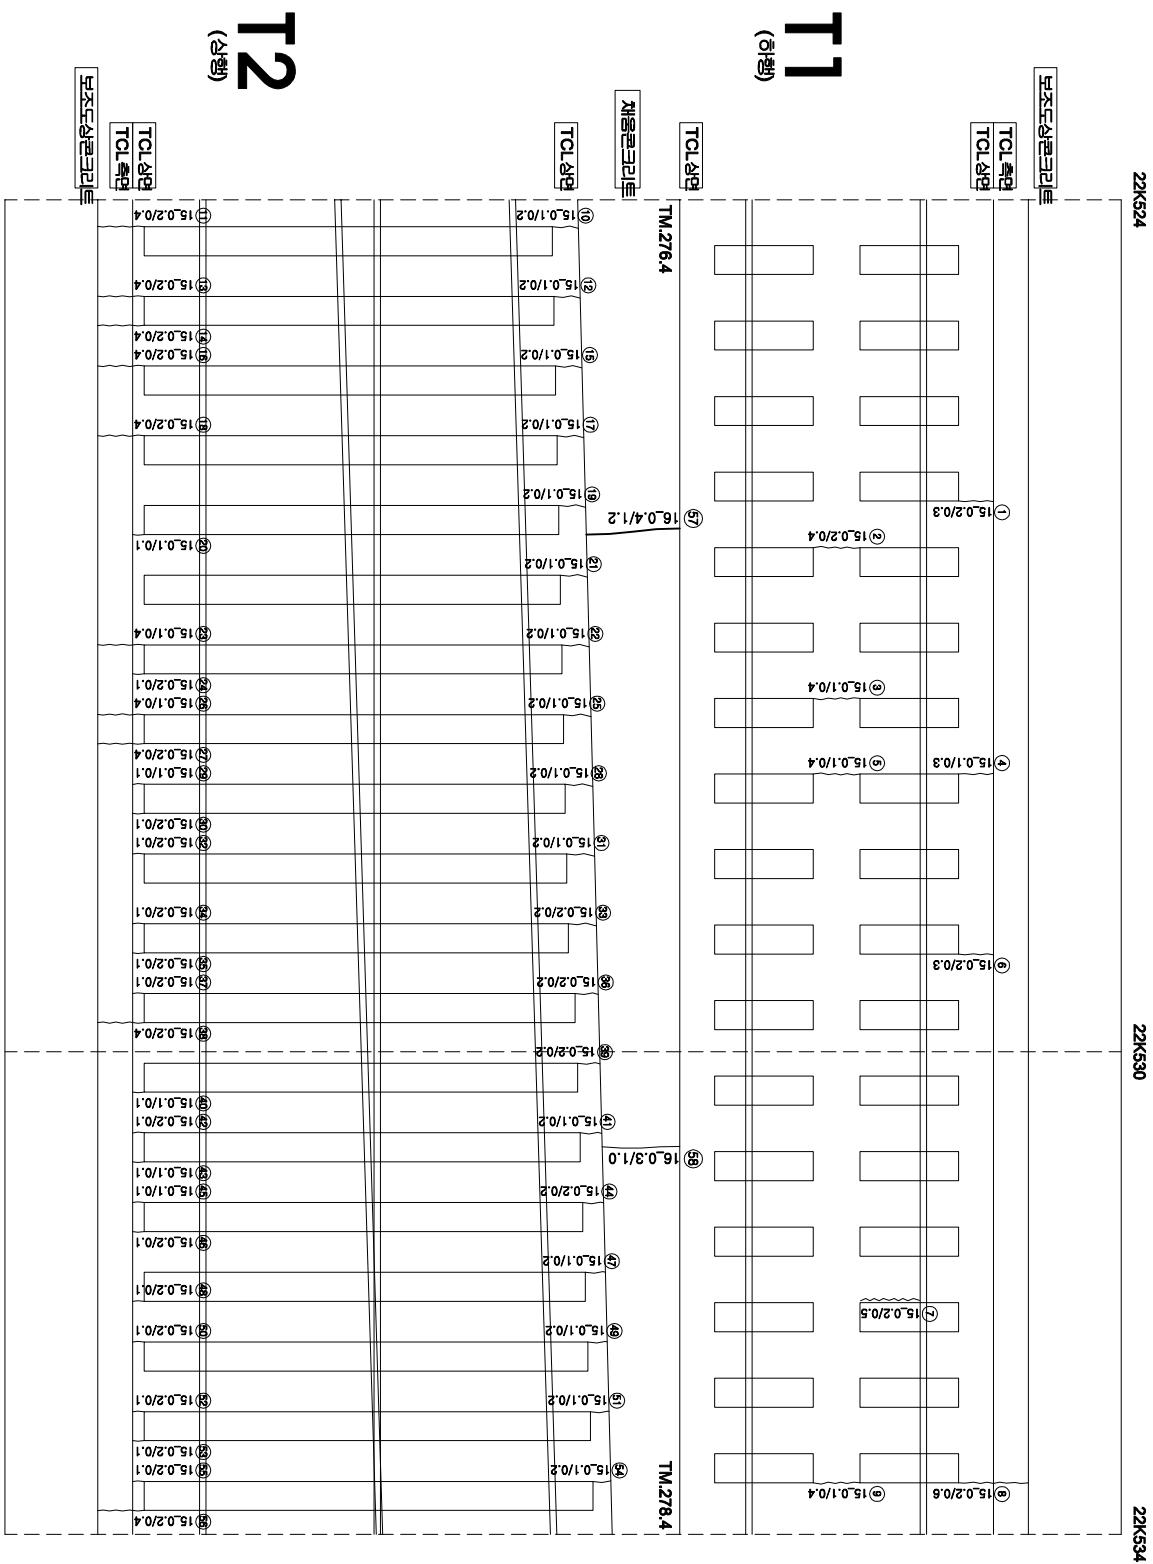

연번	대상	쪽	연중	비고	연번	대상	쪽	연중	비고
1	군원	02	mm 0.3 m		56	군원	0.2	mm 0.4 m	
2	군원	0.2	mm 0.4 m		57	군원	0.4	mm 1.2 m	
3	군원	0.1	mm 0.4 m		58	군원	0.3	mm 1.0 m	
4	군원	0.1	mm 0.3 m		59				
5	군원	0.1	mm 0.4 m		60				
6	군원	0.2	mm 0.3 m		61				
7	경계부 군원	0.2	mm 0.5 m		62				
8	군원	0.2	mm 0.6 m		63				
9	군원	0.1	mm 0.4 m		64				
10	군원	0.1	mm 0.2 m		65				
11	군원	0.2	mm 0.4 m		66				
12	군원	0.1	mm 0.2 m		67				
13	군원	0.2	mm 0.4 m		68				
14	군원	0.2	mm 0.4 m		69				
15	군원	0.1	mm 0.2 m		70				
16	군원	0.2	mm 0.4 m		71				
17	군원	0.1	mm 0.2 m		72				
18	군원	0.2	mm 0.4 m		73				
19	군원	0.1	mm 0.2 m		74				
20	군원	0.1	mm 0.1 m		75				
21	군원	0.1	mm 0.2 m		76				
22	군원	0.1	mm 0.2 m		77				
23	군원	0.1	mm 0.4 m		78				
24	군원	0.2	mm 0.1 m		79				
25	군원	0.1	mm 0.2 m		80				
26	군원	0.1	mm 0.4 m		81				
27	군원	0.2	mm 0.4 m		82				
28	군원	0.1	mm 0.2 m		83				
29	군원	0.1	mm 0.1 m		84				
30	군원	0.2	mm 0.1 m		85				
31	군원	0.1	mm 0.2 m		86				
32	군원	0.2	mm 0.1 m		87				
33	군원	0.2	mm 0.2 m		88				
34	군원	0.2	mm 0.1 m		89				
35	군원	0.2	mm 0.1 m		90				
36	군원	0.2	mm 0.2 m		91				
37	군원	0.2	mm 0.1 m		92				
38	군원	0.2	mm 0.4 m		93				
39	군원	0.2	mm 0.2 m		94				
40	군원	0.1	mm 0.1 m		95				
41	군원	0.1	mm 0.2 m		96				
42	군원	0.2	mm 0.1 m		97				
43	군원	0.1	mm 0.1 m		98				
44	군원	0.2	mm 0.2 m		99				
45	군원	0.1	mm 0.1 m		100				
46	군원	0.2	mm 0.1 m		101				
47	군원	0.1	mm 0.2 m		102				
48	군원	0.2	mm 0.1 m		103				
49	군원	0.1	mm 0.2 m		104				
50	군원	0.2	mm 0.1 m		105				
51	군원	0.1	mm 0.2 m		106				
52	군원	0.2	mm 0.1 m		107				
53	군원	0.2	mm 0.1 m		108				
54	군원	0.1	mm 0.2 m		109				
55	군원	0.2	mm 0.1 m		110				