


호남고속선 영곡터널_21(22.631~22.643km, S21)

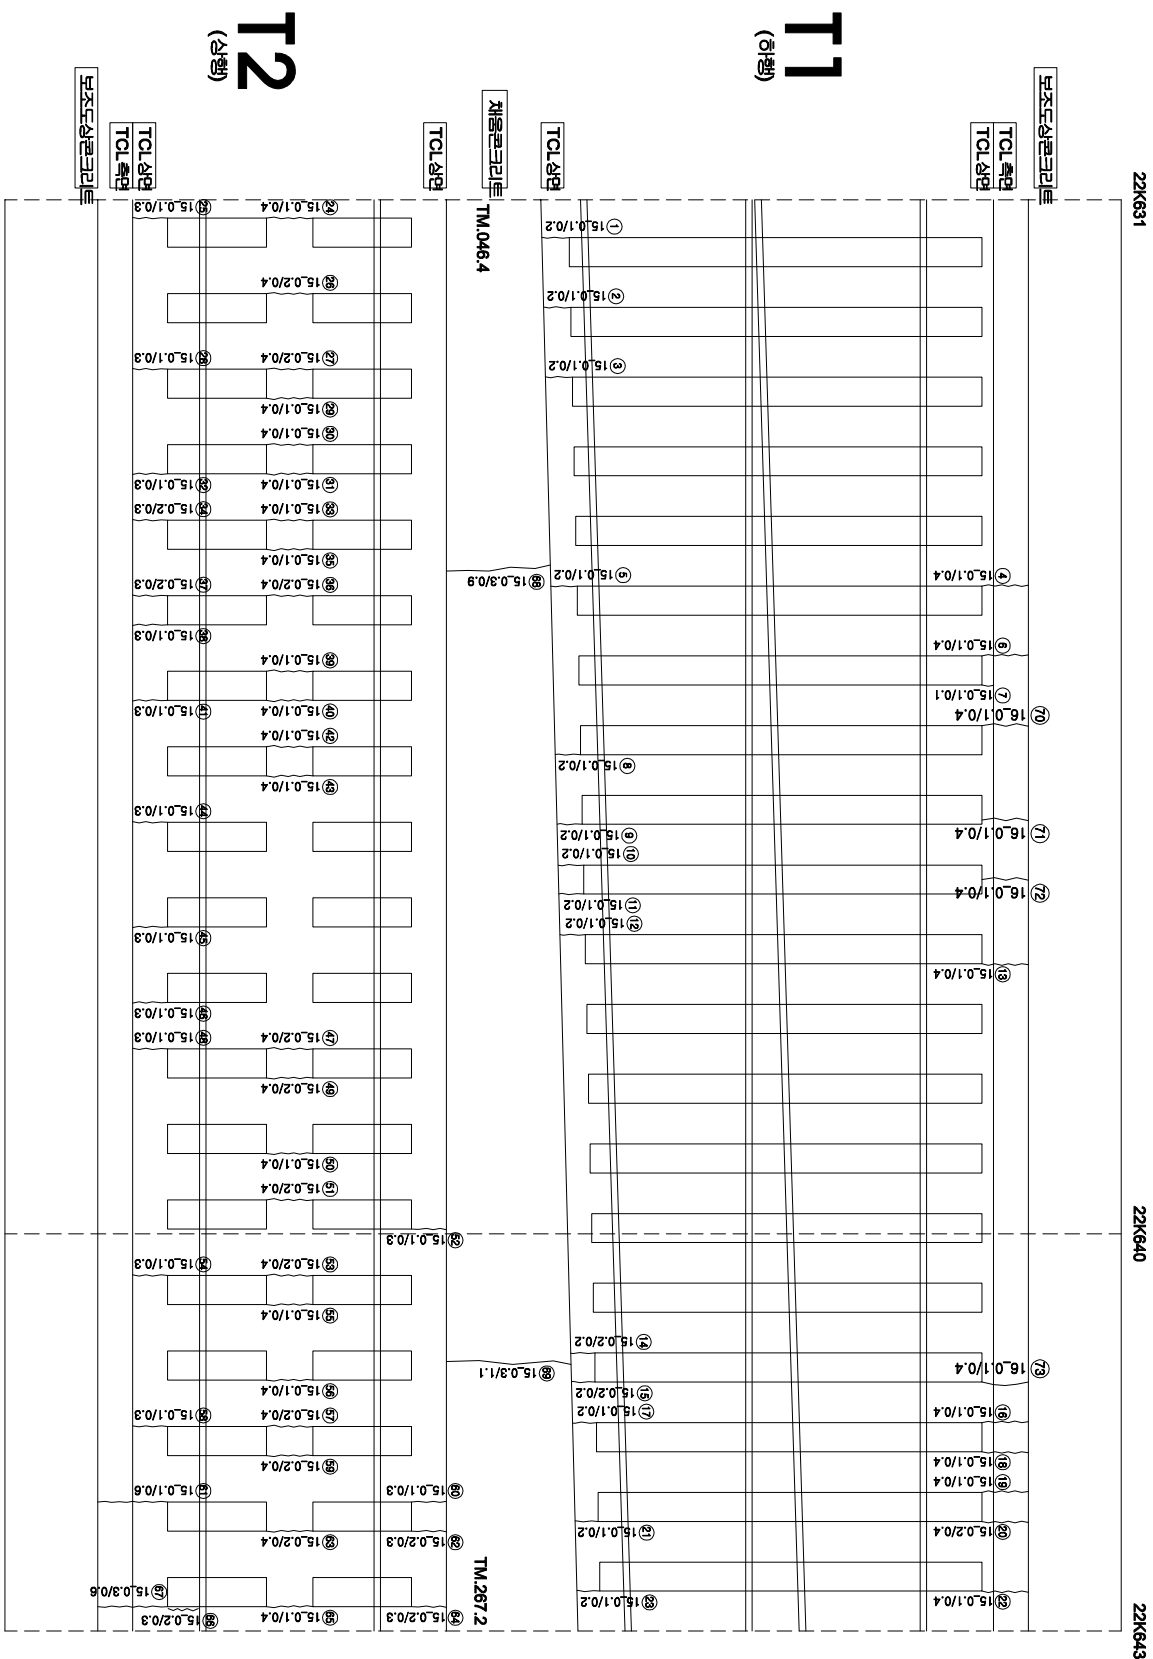

연번	소재	종	연장	비고	연번	소재	종	연장	비고
15	구월	0.2 mm	0.2 m		70	구월	0.1 mm	0.4 m	
16	구월	0.1 mm	0.4 m		71	구월	0.1 mm	0.4 m	
17	구월	0.1 mm	0.2 m		72	구월	0.1 mm	0.4 m	
18	구월	0.1 mm	0.4 m		73	구월	0.1 mm	0.4 m	
19	구월	0.1 mm	0.4 m		74				
20	구월	0.2 mm	0.4 m		75				
21	구월	0.1 mm	0.2 m		76				
22	구월	0.1 mm	0.4 m		77				
23	구월	0.1 mm	0.2 m		78				
24	구월	0.1 mm	0.4 m		79				
25	경계부 구월	0.1 mm	0.3 m		80				
26	구월	0.2 mm	0.4 m		81				
27	구월	0.2 mm	0.4 m		82				
28	구월	0.1 mm	0.3 m		83				
29	구월	0.1 mm	0.4 m		84				
30	구월	0.1 mm	0.4 m		85				
31	구월	0.1 mm	0.4 m		86				
32	구월	0.1 mm	0.3 m		87				
33	구월	0.1 mm	0.4 m		88				
34	구월	0.2 mm	0.3 m		89				
35	구월	0.1 mm	0.4 m		90				
36	구월	0.2 mm	0.4 m		91				
37	구월	0.2 mm	0.3 m		92				
38	구월	0.1 mm	0.3 m		93				
39	구월	0.1 mm	0.4 m		94				
40	구월	0.1 mm	0.4 m		95				
41	구월	0.1 mm	0.3 m		96				
42	구월	0.1 mm	0.4 m		97				
43	구월	0.1 mm	0.4 m		98				
44	구월	0.1 mm	0.3 m		99				
45	구월	0.1 mm	0.3 m		100				
46	구월	0.2 mm	0.3 m		101				
47	구월	0.1 mm	0.4 m		102				
48	구월	0.1 mm	0.3 m		103				
49	구월	0.2 mm	0.4 m		104				
50	구월	0.1 mm	0.4 m		105				
51	구월	0.2 mm	0.4 m		106				
52	구월	0.1 mm	0.3 m		107				
53	구월	0.2 mm	0.4 m		108				
54	구월	0.1 mm	0.3 m		109				
55	구월	0.1 mm	0.4 m		110				