


호남고속선 영곡터널_33(22.765~22.778km, S33)

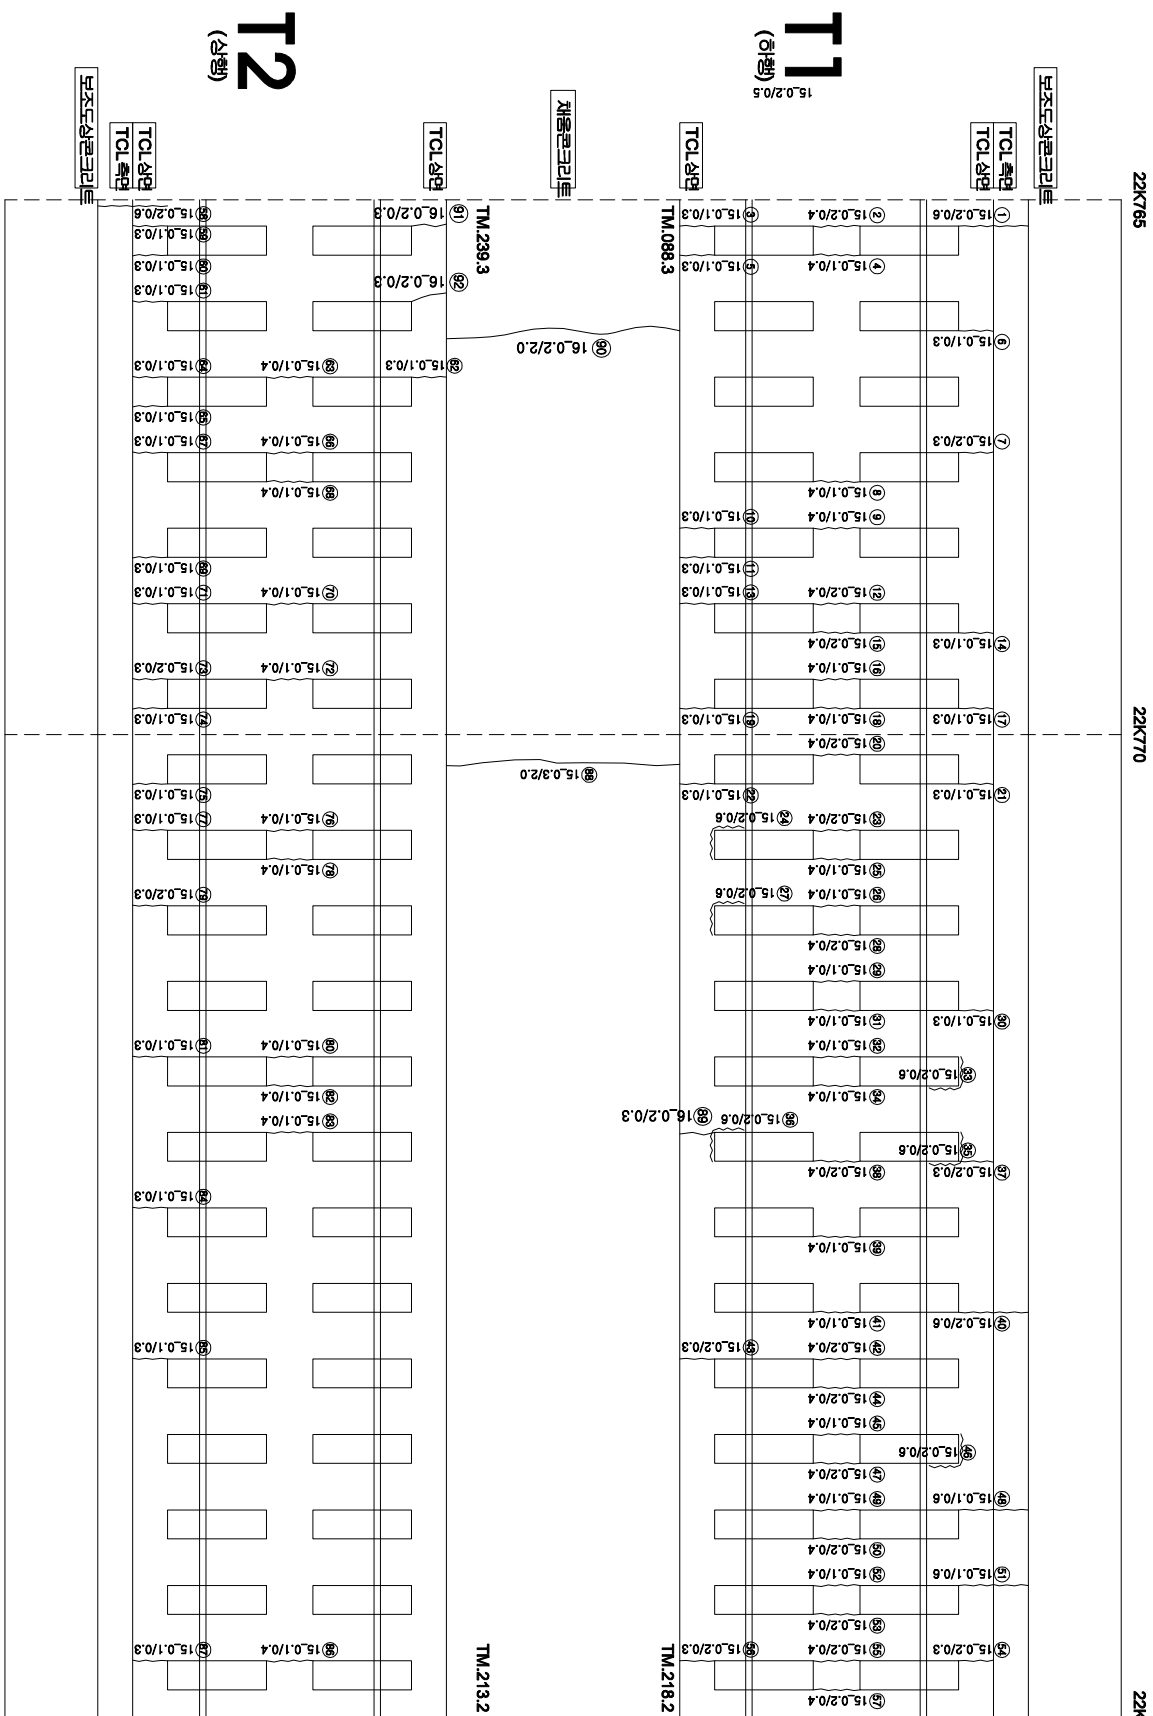

연번	소재지	특성	연장	비고	연번	소재지	특성	연장	비고
1	군원	nn	0.3 m		56	군원	0.2 nn	0.4 m	
2	군원	0.2 nn	0.4 m		57	군원	0.2 nn	0.4 m	
3	군원	0.1 nn	0.3 m		58	군원	0.2 nn	0.6 m	
4	군원	0.1 nn	0.4 m		59	군원	0.1 nn	0.3 m	
5	군원	0.1 nn	0.3 m		60	군원	0.1 nn	0.3 m	
6	군원	0.1 nn	0.3 m		61	군원	0.1 nn	0.3 m	
7	군원	0.2 nn	0.3 m		62	군원	0.1 nn	0.3 m	
8	군원	0.1 nn	0.4 m		63	군원	0.1 nn	0.4 m	
9	군원	0.1 nn	0.4 m		64	군원	0.1 nn	0.3 m	
10	군원	0.1 nn	0.3 m		65	군원	0.1 nn	0.3 m	
11	군원	0.1 nn	0.3 m		66	군원	0.1 nn	0.4 m	
12	군원	0.2 nn	0.4 m		67	군원	0.1 nn	0.3 m	
13	군원	0.1 nn	0.3 m		68	군원	0.1 nn	0.4 m	
14	군원	0.1 nn	0.3 m		69	군원	0.1 nn	0.3 m	
15	군원	0.2 nn	0.4 m		70	군원	0.1 nn	0.4 m	
16	군원	0.1 nn	0.4 m		71	군원	0.1 nn	0.3 m	
17	군원	0.1 nn	0.3 m		72	군원	0.1 nn	0.4 m	
18	군원	0.1 nn	0.4 m		73	군원	0.2 nn	0.3 m	
19	군원	0.1 nn	0.3 m		74	군원	0.1 nn	0.3 m	
20	군원	0.2 nn	0.4 m		75	군원	0.1 nn	0.3 m	
21	군원	0.1 nn	0.3 m		76	군원	0.1 nn	0.4 m	
22	군원	0.1 nn	0.3 m		77	군원	0.1 nn	0.3 m	
23	군원	0.2 nn	0.4 m		78	군원	0.1 nn	0.4 m	
24	경계부 군원	0.2 nn	0.6 m		79	군원	0.2 nn	0.32 m	
25	군원	0.1 nn	0.4 m		80	군원	0.1 nn	0.4 m	
26	군원	0.1 nn	0.4 m		81	군원	0.1 nn	0.3 m	
27	경계부 군원	0.2 nn	0.6 m		82	군원	0.1 nn	0.4 m	
28	군원	0.2 nn	0.4 m		83	군원	0.1 nn	0.4 m	
29	군원	0.1 nn	0.4 m		84	군원	0.1 nn	0.3 m	
30	군원	0.1 nn	0.3 m		85	군원	0.1 nn	0.3 m	
31	군원	0.1 nn	0.4 m		86	군원	0.1 nn	0.4 m	
32	군원	0.1 nn	0.4 m		87	군원	0.3 nn	0.3 m	
33	경계부 군원	0.2 nn	0.6 m		88	군원	0.2 nn	2.0 m	
34	군원	0.1 nn	0.4 m		89	군원	0.2 nn	0.3 m	
35	경계부 군원	0.2 nn	0.6 m		90	군원	0.2 nn	2.0 m	
36	경계부 군원	0.2 nn	0.6 m		91	군원	0.2 nn	0.3 m	
37	군원	0.2 nn	0.4 m		92	군원	0.2 nn	0.3 m	
38	군원	0.2 nn	0.4 m		93				
39	군원	0.1 nn	0.4 m		94				
40	군원	0.2 nn	0.6 m		95				
41	군원	0.1 nn	0.4 m		96				
42	군원	0.2 nn	0.4 m		97				
43	군원	0.2 nn	0.3 m		98				
44	군원	0.2 nn	0.4 m		99				
45	경계부 군원	0.1 nn	0.4 m		100				
46	군원	0.2 nn	0.6 m		101				
47	군원	0.2 nn	0.4 m		102				
48	군원	0.1 nn	0.6 m		103				
49	군원	0.1 nn	0.4 m		104				
50	군원	0.2 nn	0.4 m		105				
51	군원	0.1 nn	0.6 m		106				
52	군원	0.1 nn	0.4 m		107				
53	군원	0.2 nn	0.4 m		108				
54	군원	0.2 nn	0.3 m		109				
55	군원	0.2 nn	0.4 m		110				

시	행	사	공	역	명	공	역	사	이		명	단	도	상	분	리	지										
									과	업																	
KORAIL KOREA RAILROAD	한국철도공사	2017년도 호남고속선 오송-광주승정간 콘크리트케도 정검용역	(주)한국구조물안전연구원 (주)한국국토안전연구원 (재)한국건설품질연구원	강	김	경	기	한	운	성	기	원	한	운	성	기	원										
																		한	운	성	기	원					
																							한	운	성	기	원
0.2220 (0.3mm이하 : 흑색)	한	운	성	기	원	한	운	성	기	원																	
0.4220 (0.3mm초과 0.5mm이하 : 황색)	한	운	성	기	원	한	운	성	기	원																	
0.6220 (0.5mm초과 1.0mm이하 : 적색)	한	운	성	기	원	한	운	성	기	원																	
1.2220 (1.0mm이상 : 분홍색)	한	운	성	기	원	한	운	성	기	원																	