


호남고속선 영곡터널_4(22.428~22.439km, S4)

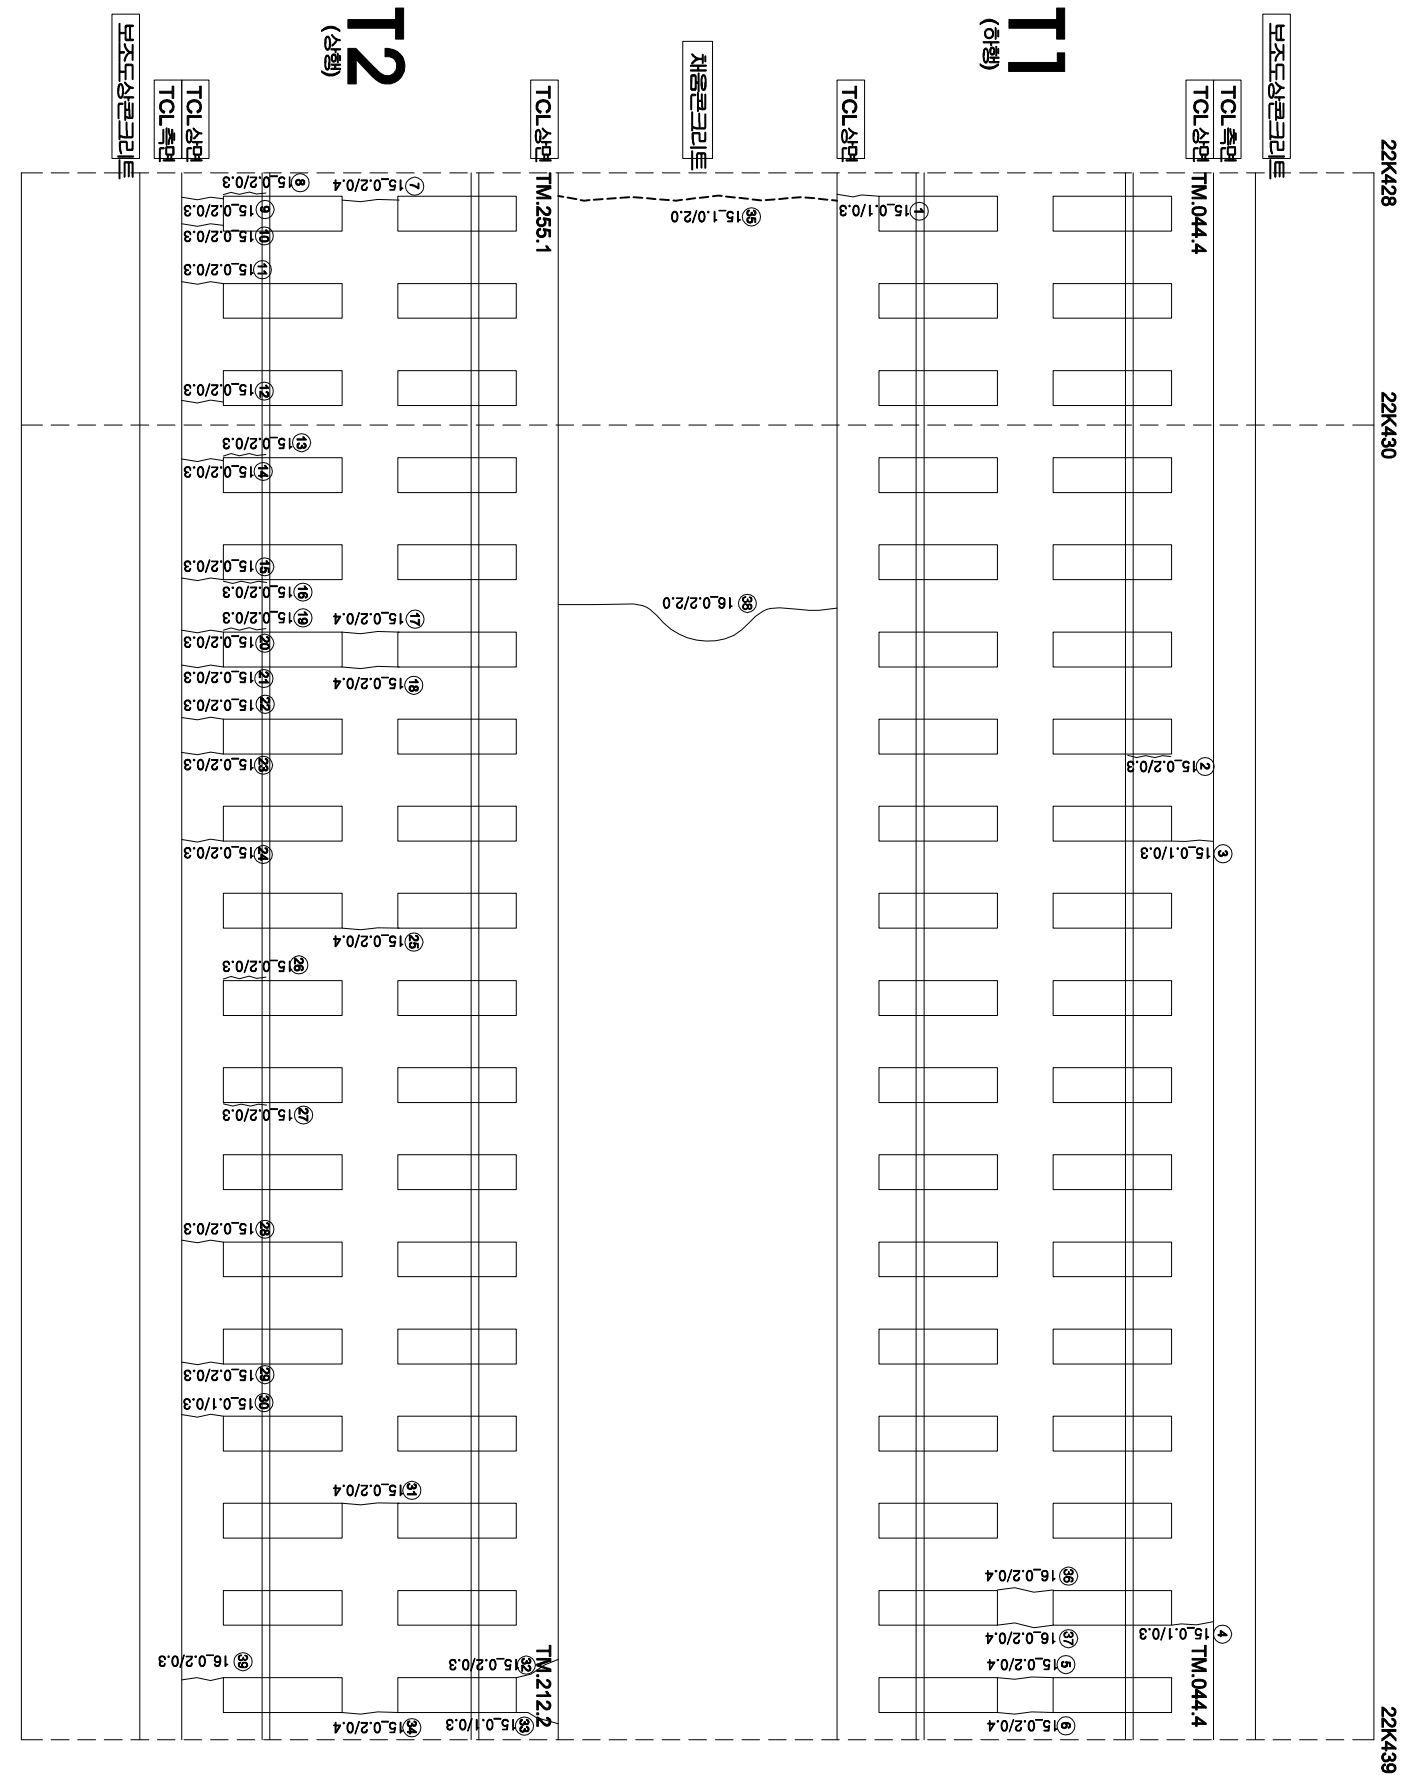

연번	대상	폭	연중	비고	연번	대상	폭	연중	비고
1	군월	0.1	mm	0.3 m	56				
2	경계부 군월	0.2	mm	0.3 m	57				
3	군월	0.1	mm	0.3 m	58				
4	군월	0.1	mm	0.3 m	59				
5	군월	0.2	mm	0.4 m	60				
6	군월	0.2	mm	0.4 m	61				
7	군월	0.2	mm	0.4 m	62				
8	경계부 군월	0.2	mm	0.3 m	63				
9	군월	0.2	mm	0.3 m	64				
10	군월	0.2	mm	0.3 m	65				
11	군월	0.2	mm	0.3 m	66				
12	군월	0.2	mm	0.3 m	67				
13	경계부 군월	0.2	mm	0.3 m	68				
14	군월	0.2	mm	0.3 m	69				
15	군월	0.2	mm	0.3 m	70				
16	경계부 군월	0.2	mm	0.3 m	71				
17	군월	0.2	mm	0.4 m	72				
18	군월	0.2	mm	0.4 m	73				
19	경계부 군월	0.2	mm	0.3 m	74				
20	군월	0.2	mm	0.3 m	75				
21	군월	0.2	mm	0.3 m	76				
22	군월	0.2	mm	0.3 m	77				
23	군월	0.2	mm	0.3 m	78				
24	군월	0.2	mm	0.3 m	79				
25	군월	0.2	mm	0.4 m	80				
26	경계부 군월	0.2	mm	0.3 m	81				
27	경계부 군월	0.2	mm	0.3 m	82				
28	군월	0.2	mm	0.3 m	83				
29	군월	0.2	mm	0.3 m	84				
30	군월	0.1	mm	0.3 m	85				
31	군월	0.2	mm	0.4 m	86				
32	군월	0.2	mm	0.3 m	87				
33	군월	0.1	mm	0.3 m	88				
34	군월	0.2	mm	0.4 m	89				
35	군월	0.1	mm	2.0 m	90				
36	군월	0.2	mm	0.4 m	91				
37	군월	0.2	mm	0.4 m	92				
38	군월	0.2	mm	2.0 m	93				
39	군월	0.2	mm	0.3 m	94				
40					95				
41					96				
42					97				
43					98				
44					99				
45					100				
46					101				
47					102				
48					103				
49					104				
50					105				
51					106				
52					107				
53					108				
54					109				
55					110				

[illegible]