


호남고속선 영곡터널 39(22.838~22.850km, S39)

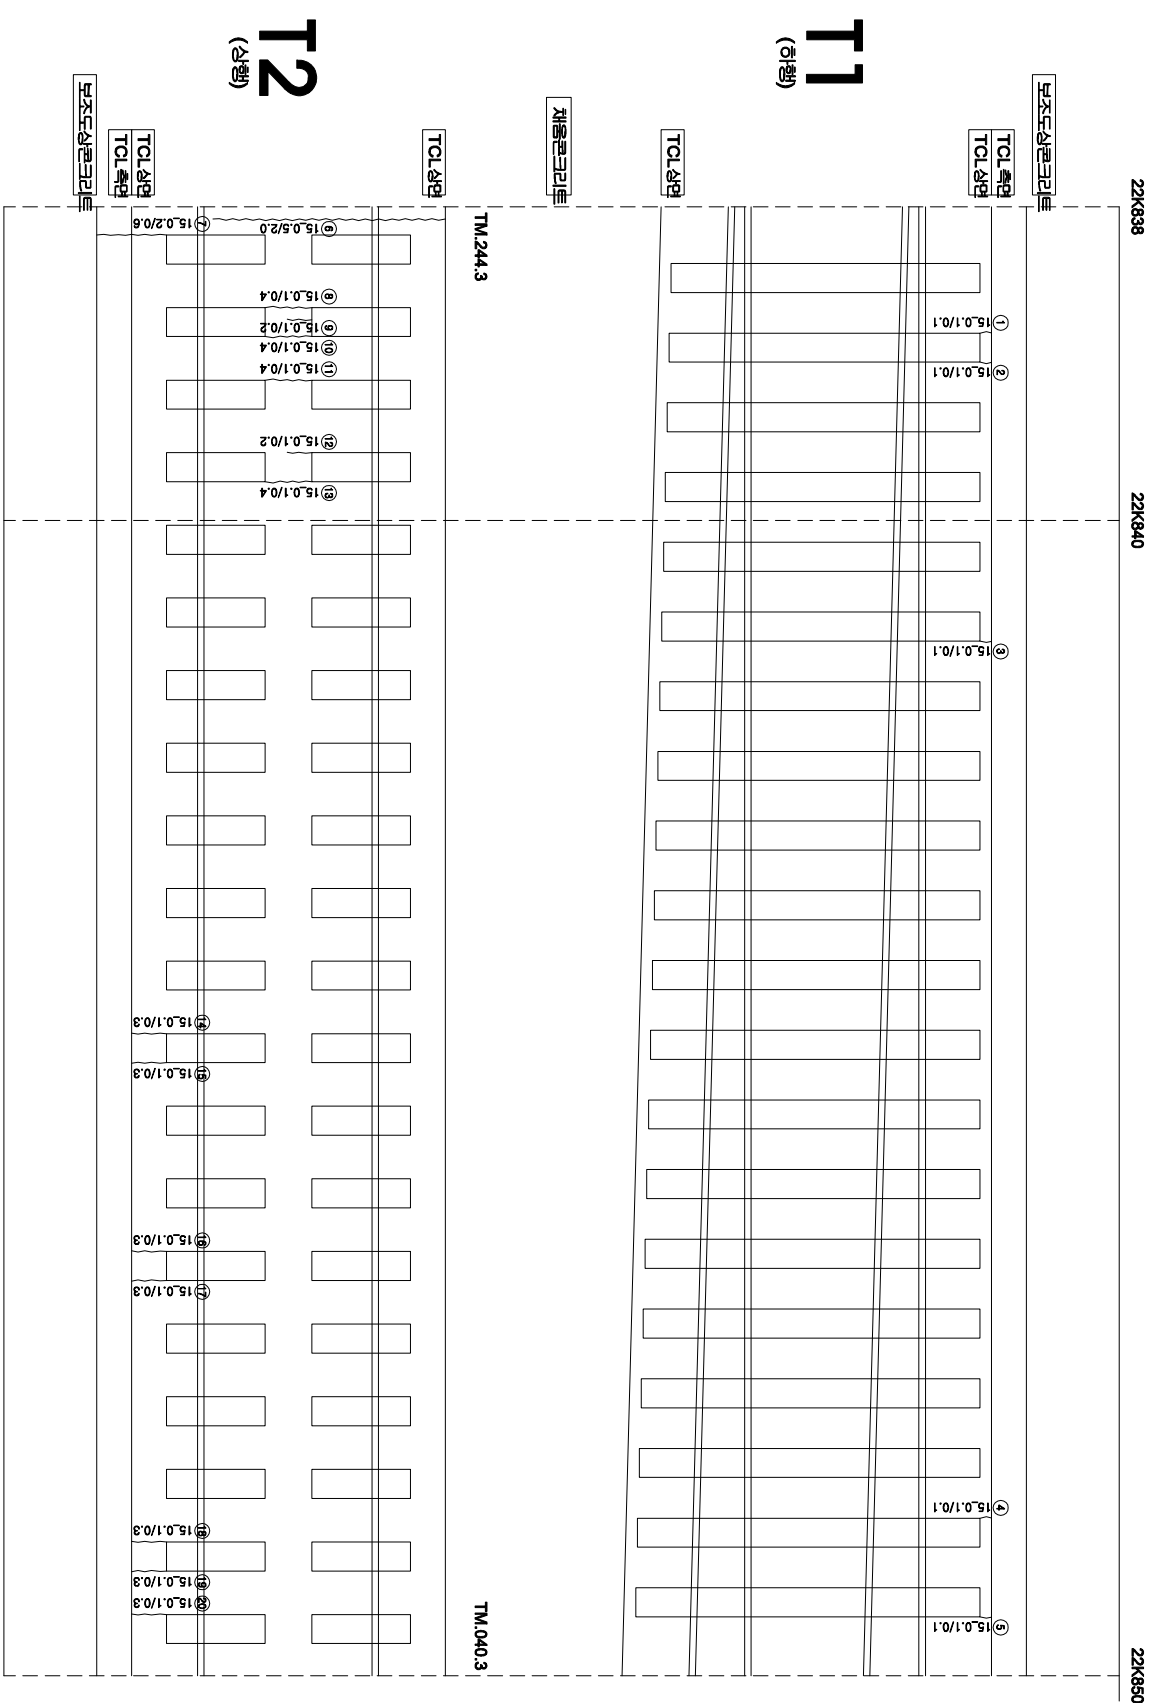

연번	선상	폭	연량	비고	연번	선상	폭	연량	비고
1	군량	0.1 mm	0.1 m		56				
2	군량	0.1 mm	0.1 m		57				
3	군량	0.1 mm	0.1 m		58				
4	군량	0.1 mm	0.1 m		59				
5	군량	0.1 mm	0.1 m		60				
6	군량	0.5 mm	2.0 m		61				
7	군량	0.2 mm	0.6 m		62				
8	군량	0.1 mm	0.4 m		63				
9	군량	0.1 mm	0.2 m		64				
10	군량	0.1 mm	0.4 m		65				
11	군량	0.1 mm	0.4 m		66				
12	군량	0.1 mm	0.2 m		67				
13	군량	0.1 mm	0.4 m		68				
14	군량	0.1 mm	0.3 m		69				
15	군량	0.1 mm	0.3 m		70				
16	군량	0.1 mm	0.3 m		71				
17	군량	0.1 mm	0.3 m		72				
18	군량	0.1 mm	0.3 m		73				
19	군량	0.1 mm	0.3 m		74				
20	군량	0.1 mm	0.3 m		75				
21					76				
22					77				
23					78				
55					110				