


호남고속선 영곡터널 - 123(23.854~23.867km, S123)

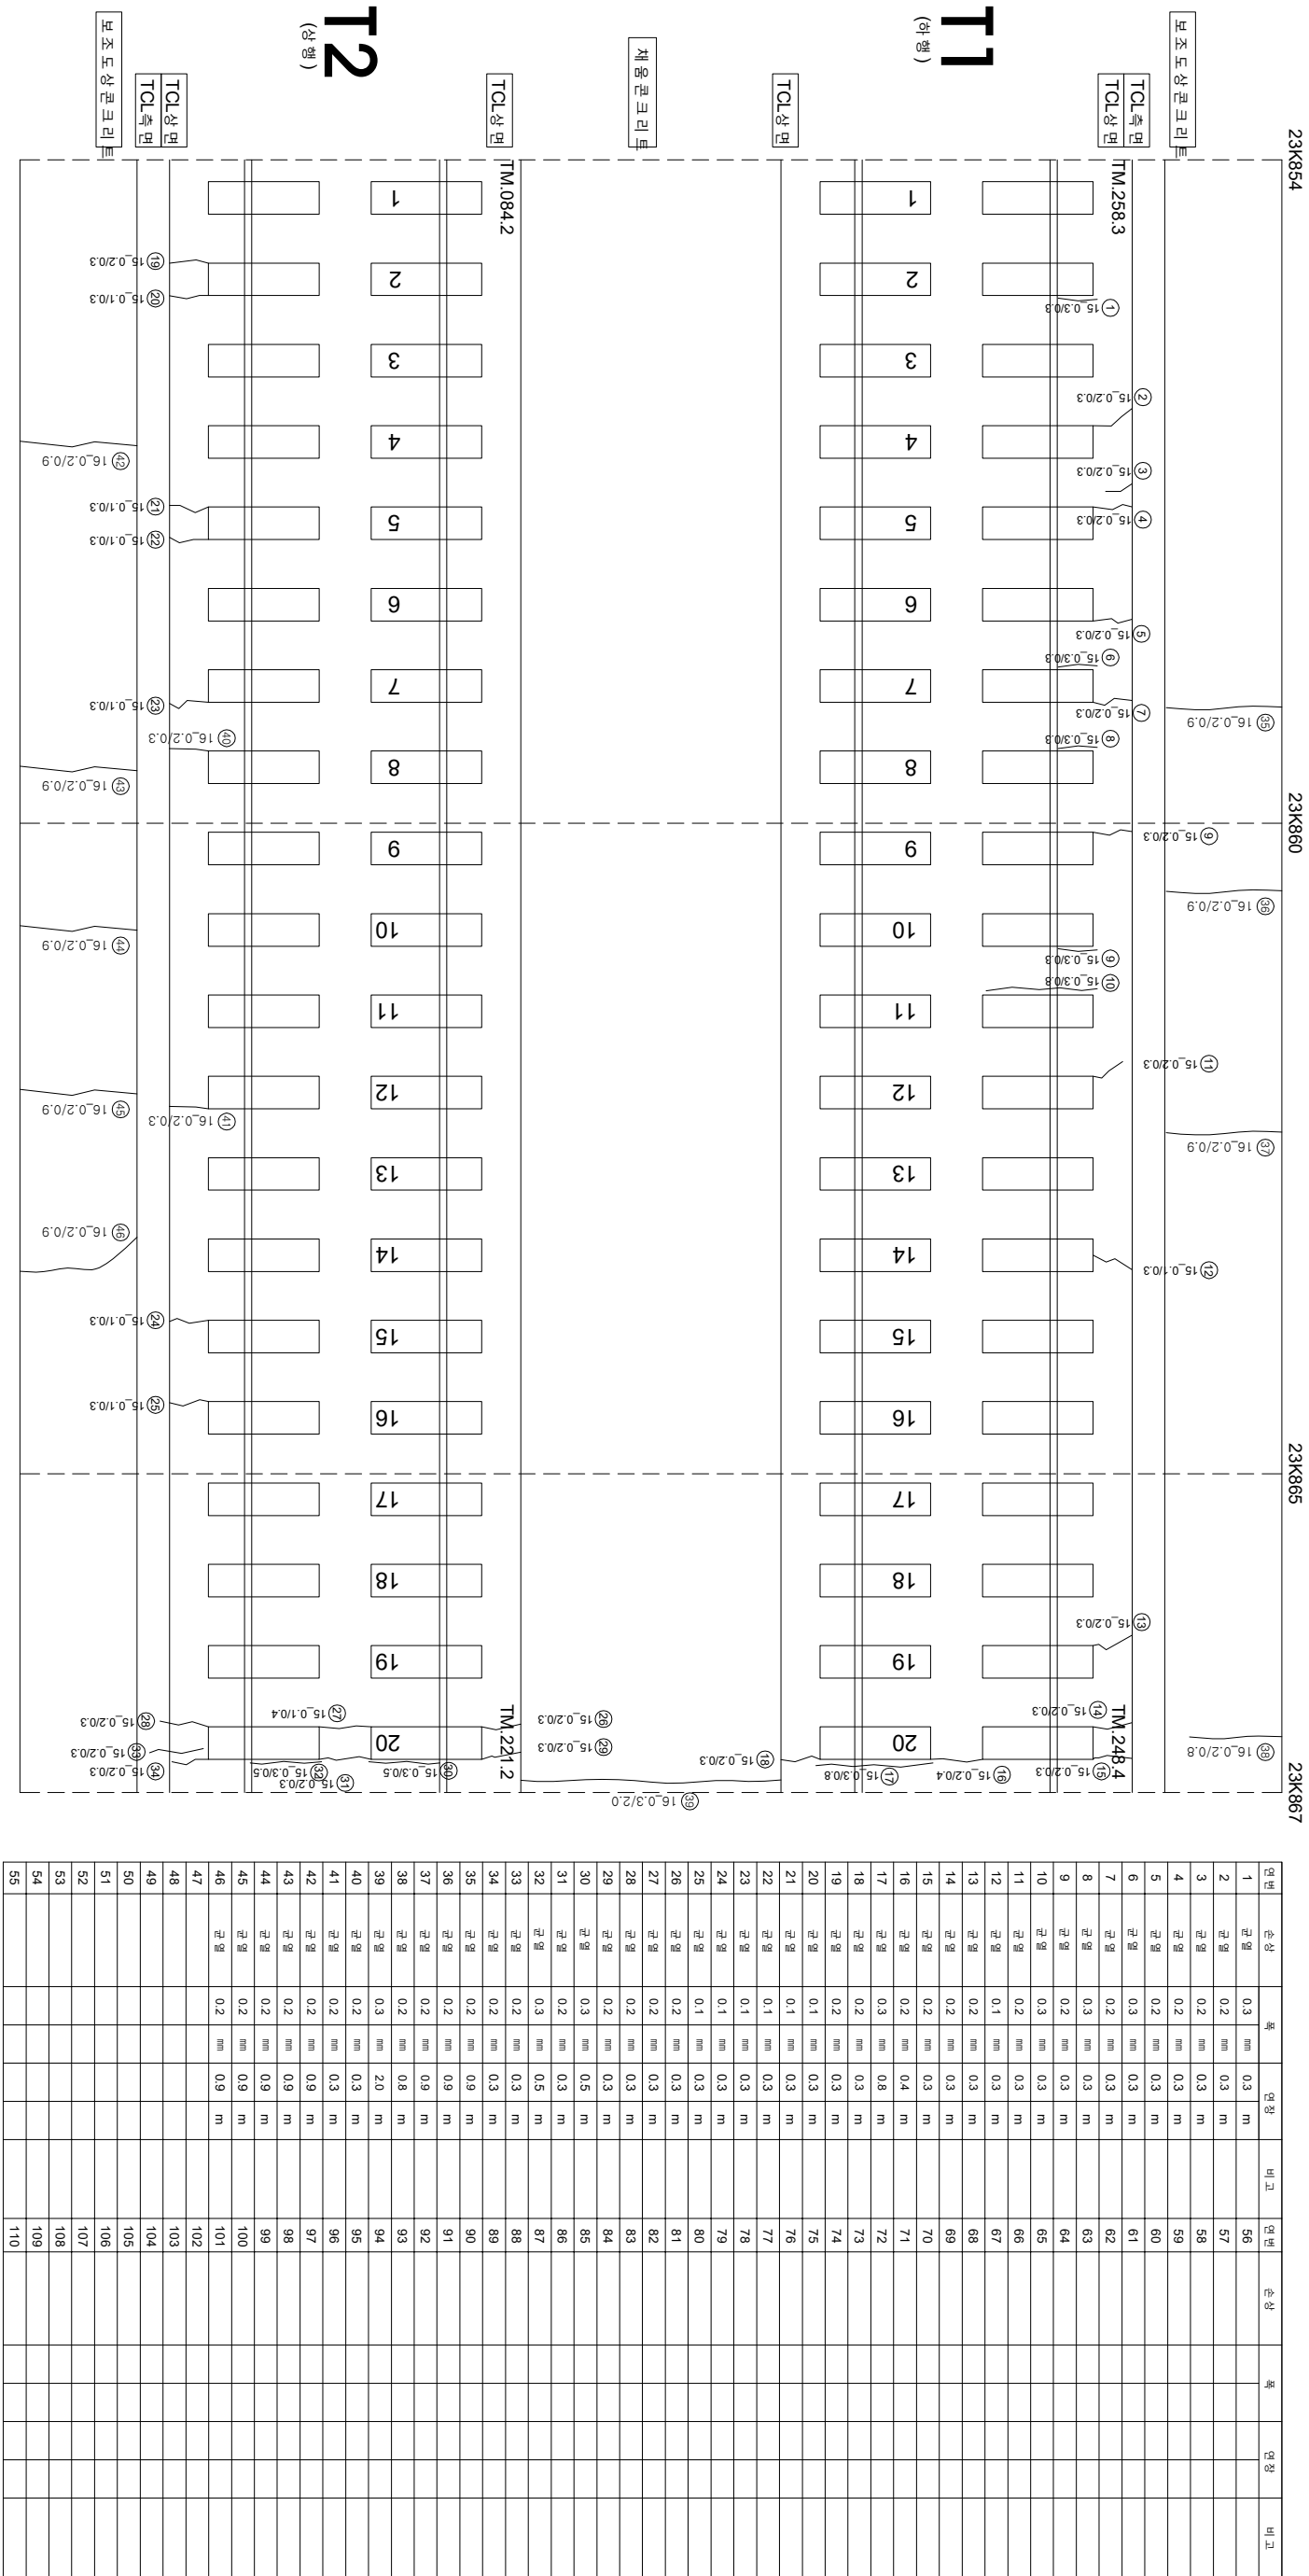

시	행 사	영 역	영 역	영 역	사	과 일		장 소	구 간	기								
						제 1	제 2											
KORAIL KOREA RAILROAD	한국철도공사	2017년도 호남고속선 오송-광주승정간 콘크리트케도 점검공역	(주) 한국국조물안전연구원 (주) 한국국토안전연구원 (재) 한국건설품질연구원	이 복 영	김 원 강 김 경 기 문 준 석	0220	0(3.9m)하 : 폭식)	한목대오상분리		차료분리								
											0420	0(3.9m)초과 0.5m)하 : 형식)	양상	철타노출				
															0620	0(3.5m)초과 1.0m)만 : 직식)	박리, 박락, 파손	누수, 음운부