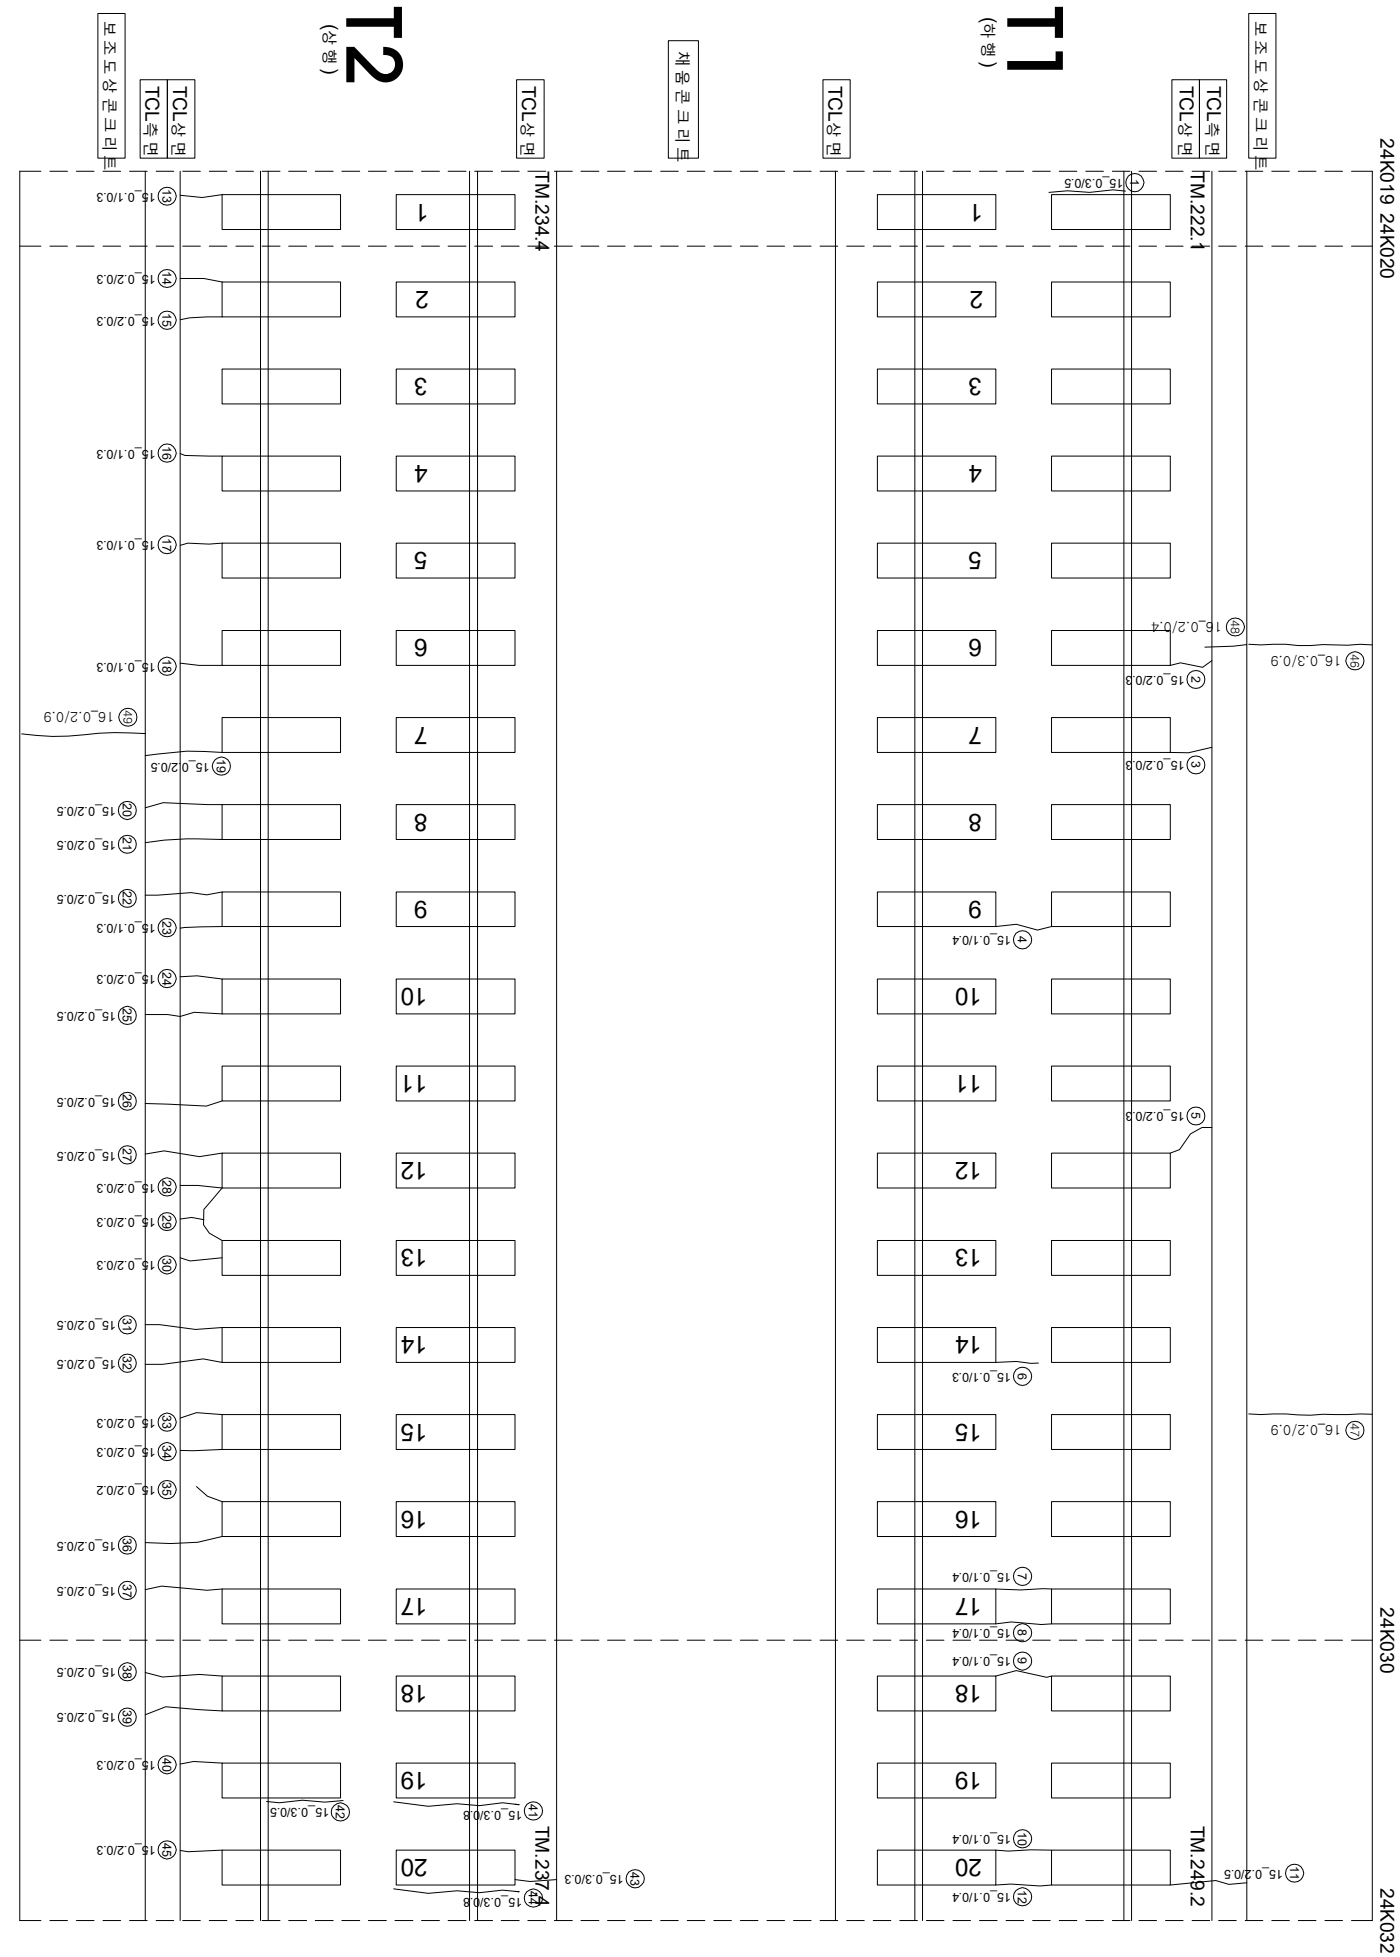


호남고속선 영곡터널 - 137(24.019~24.032km, S137)

[illegible]

시	행	사	영	역	명	영	역	사	간				
									개업 예정 지	종료 예정 지			
KORAIL KOREA RAILROAD		한국철도공사	2017년도	호남고속선	오송-광주승정간 콘크리트케도 점검공역	(주) 한국구조물안전연구원 (주) 한국국토안전연구원 (재) 한국건설품질연구원	이 복 영	강 윤 강 김 경 기 윤 석 기	원	간			
									〰〰〰	0.3m이하 : 철책)	0.220	천목도상문리	
									〰〰〰	0.3m초과 0.5m이하 : 형석)	0.420	양성	
									- - - -	0.5m초과 1.0m미만 : 적석)	0.620	바리, 바락, 파산	
									- - - -	1.0m이상 : 분출벽)	1.020	백태	
									〰〰〰	노상	노상	시흥이음블럭, 중문리	