


호남고속선 영곡터널 - 282(25.820~25.832km, S282)

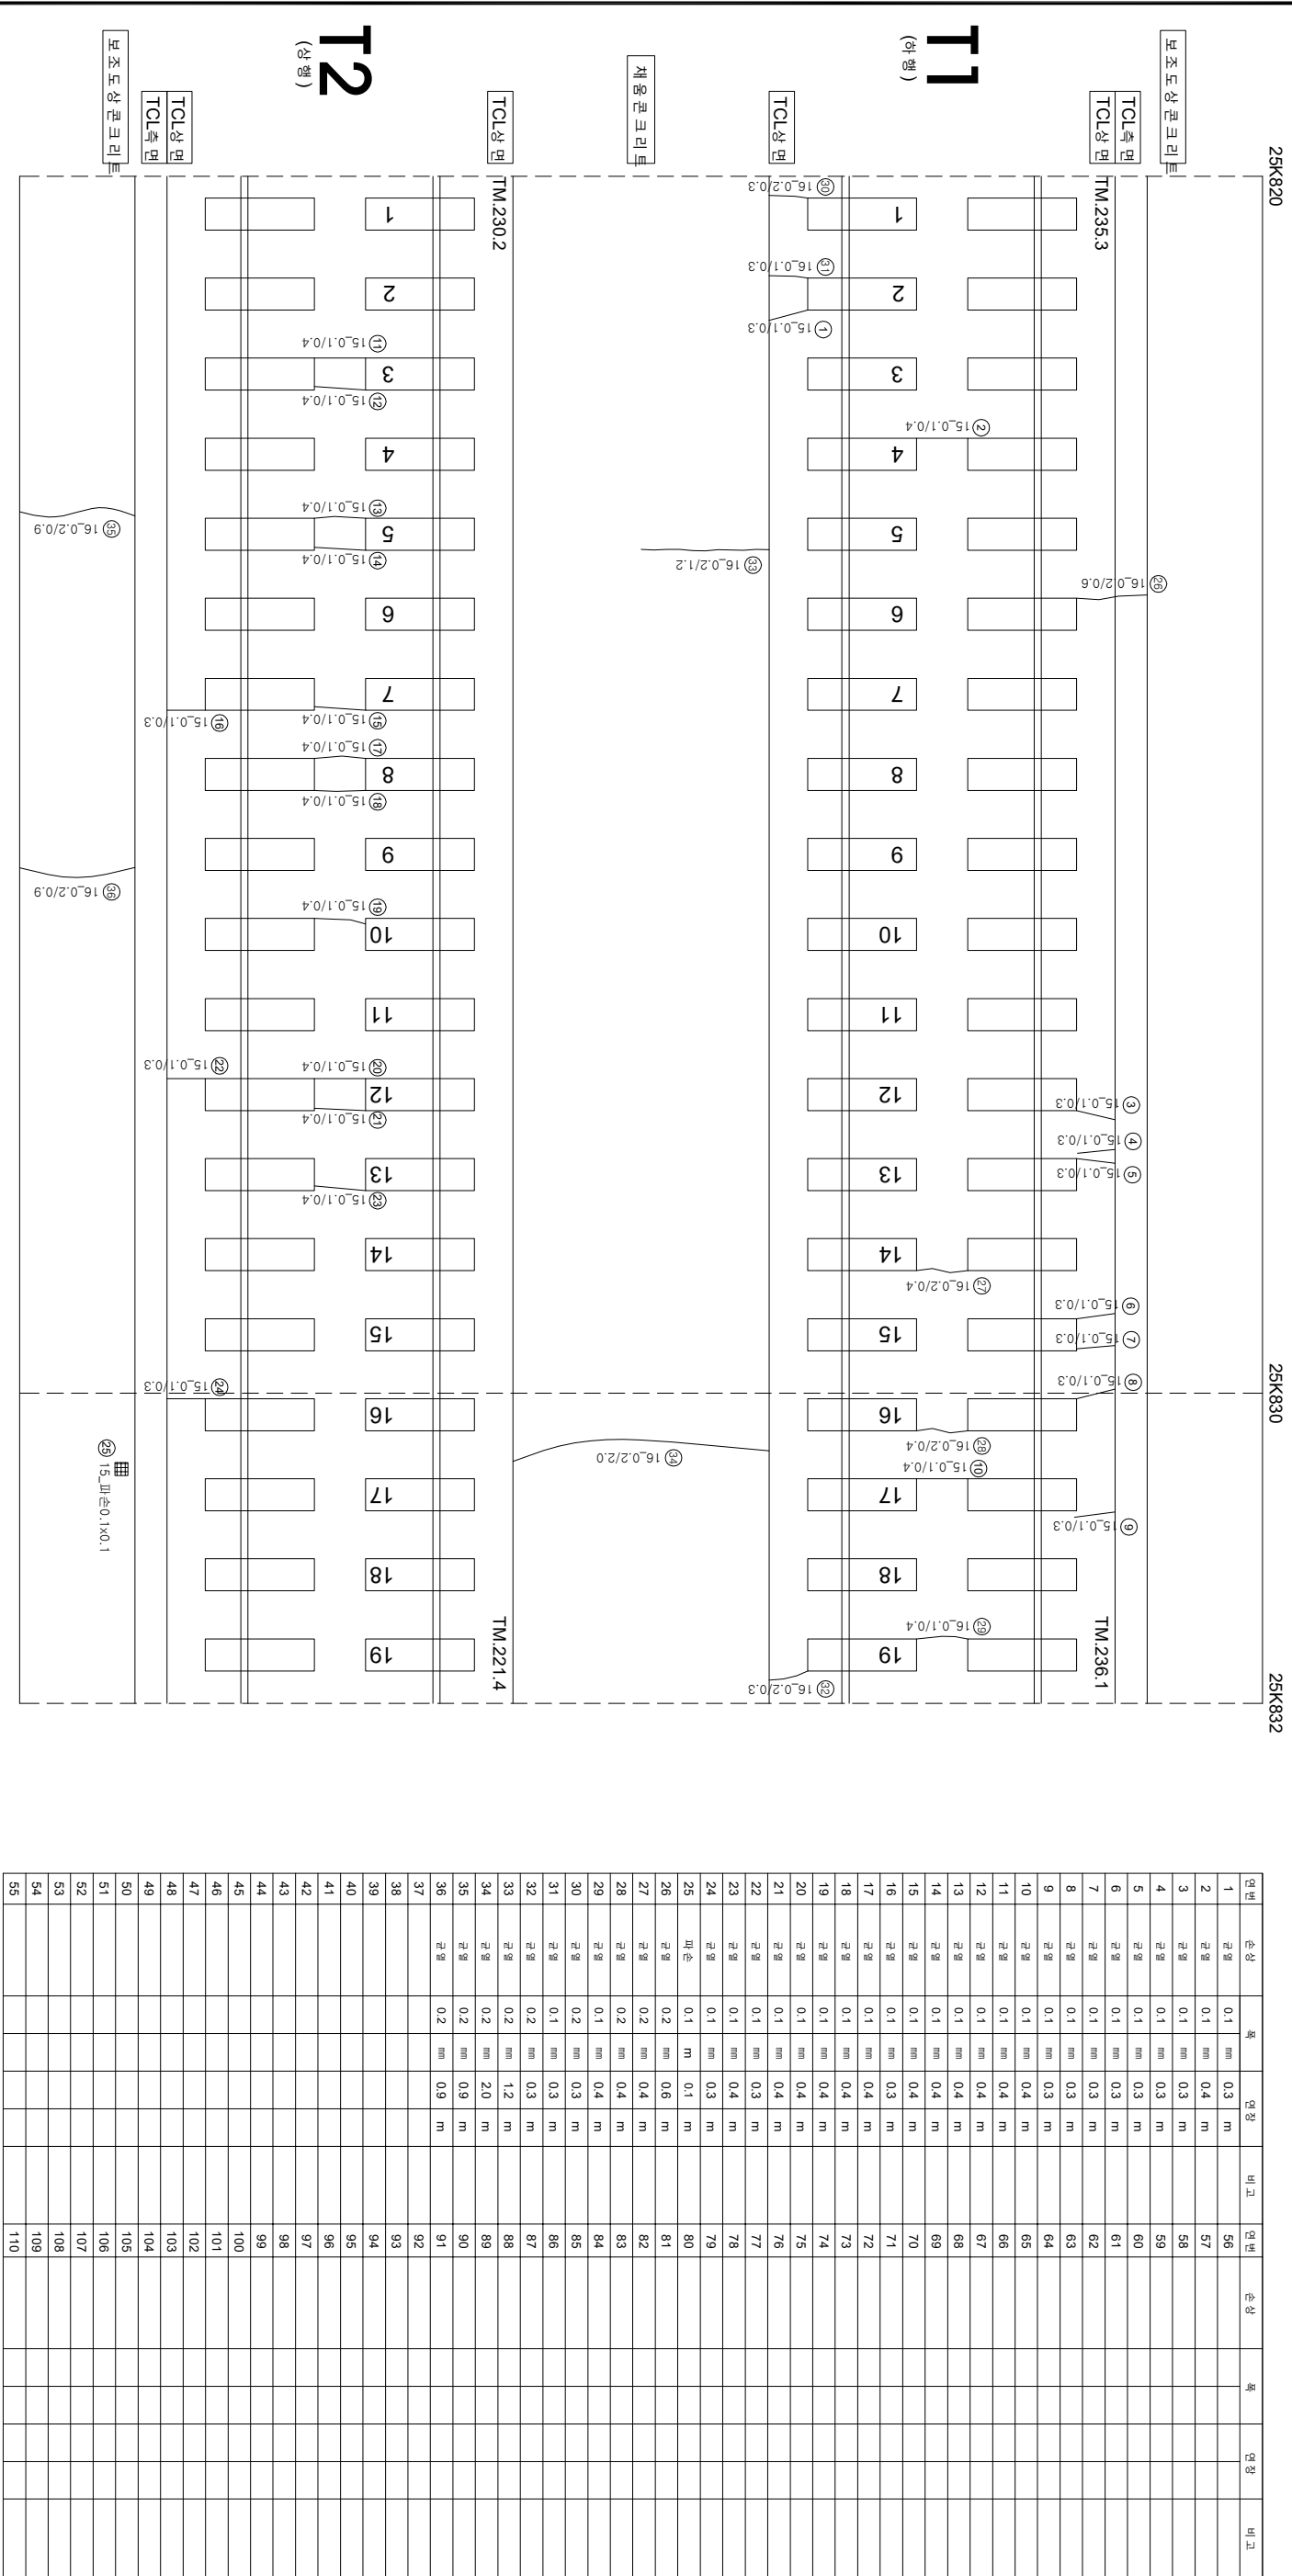

시	행 사	영역	영역	영역	영역	사	구 간		
							과 일 전 인 지	분 야 전 인 지	
KORAIL KOREA RAILROAD	한국철도공사	2017년도 호남고속선 오송-광주승정간 콘크리트케도점경영역 (재) 한국건설품질연구원	(주) 한국구조물안전연구원 (주) 한국도로안전연구원 (재) 한국건설품질연구원	이 박 영	간원강 김 경 기 윤 석 기	영역	〰〰〰 (0.3m이하 : 폭식)	참목도상본리	
							〰〰〰 (0.3m초과 0.5m이하 : 형식)	양성	
							〰〰〰 (0.5m초과 1.0m이하 : 적석)	바리, 바리, 파손	
							〰〰〰 (1.0m이상 : 분출토)	백태	