


호남고속선 영곡터널 - 295(25.982~25.995km, S295)

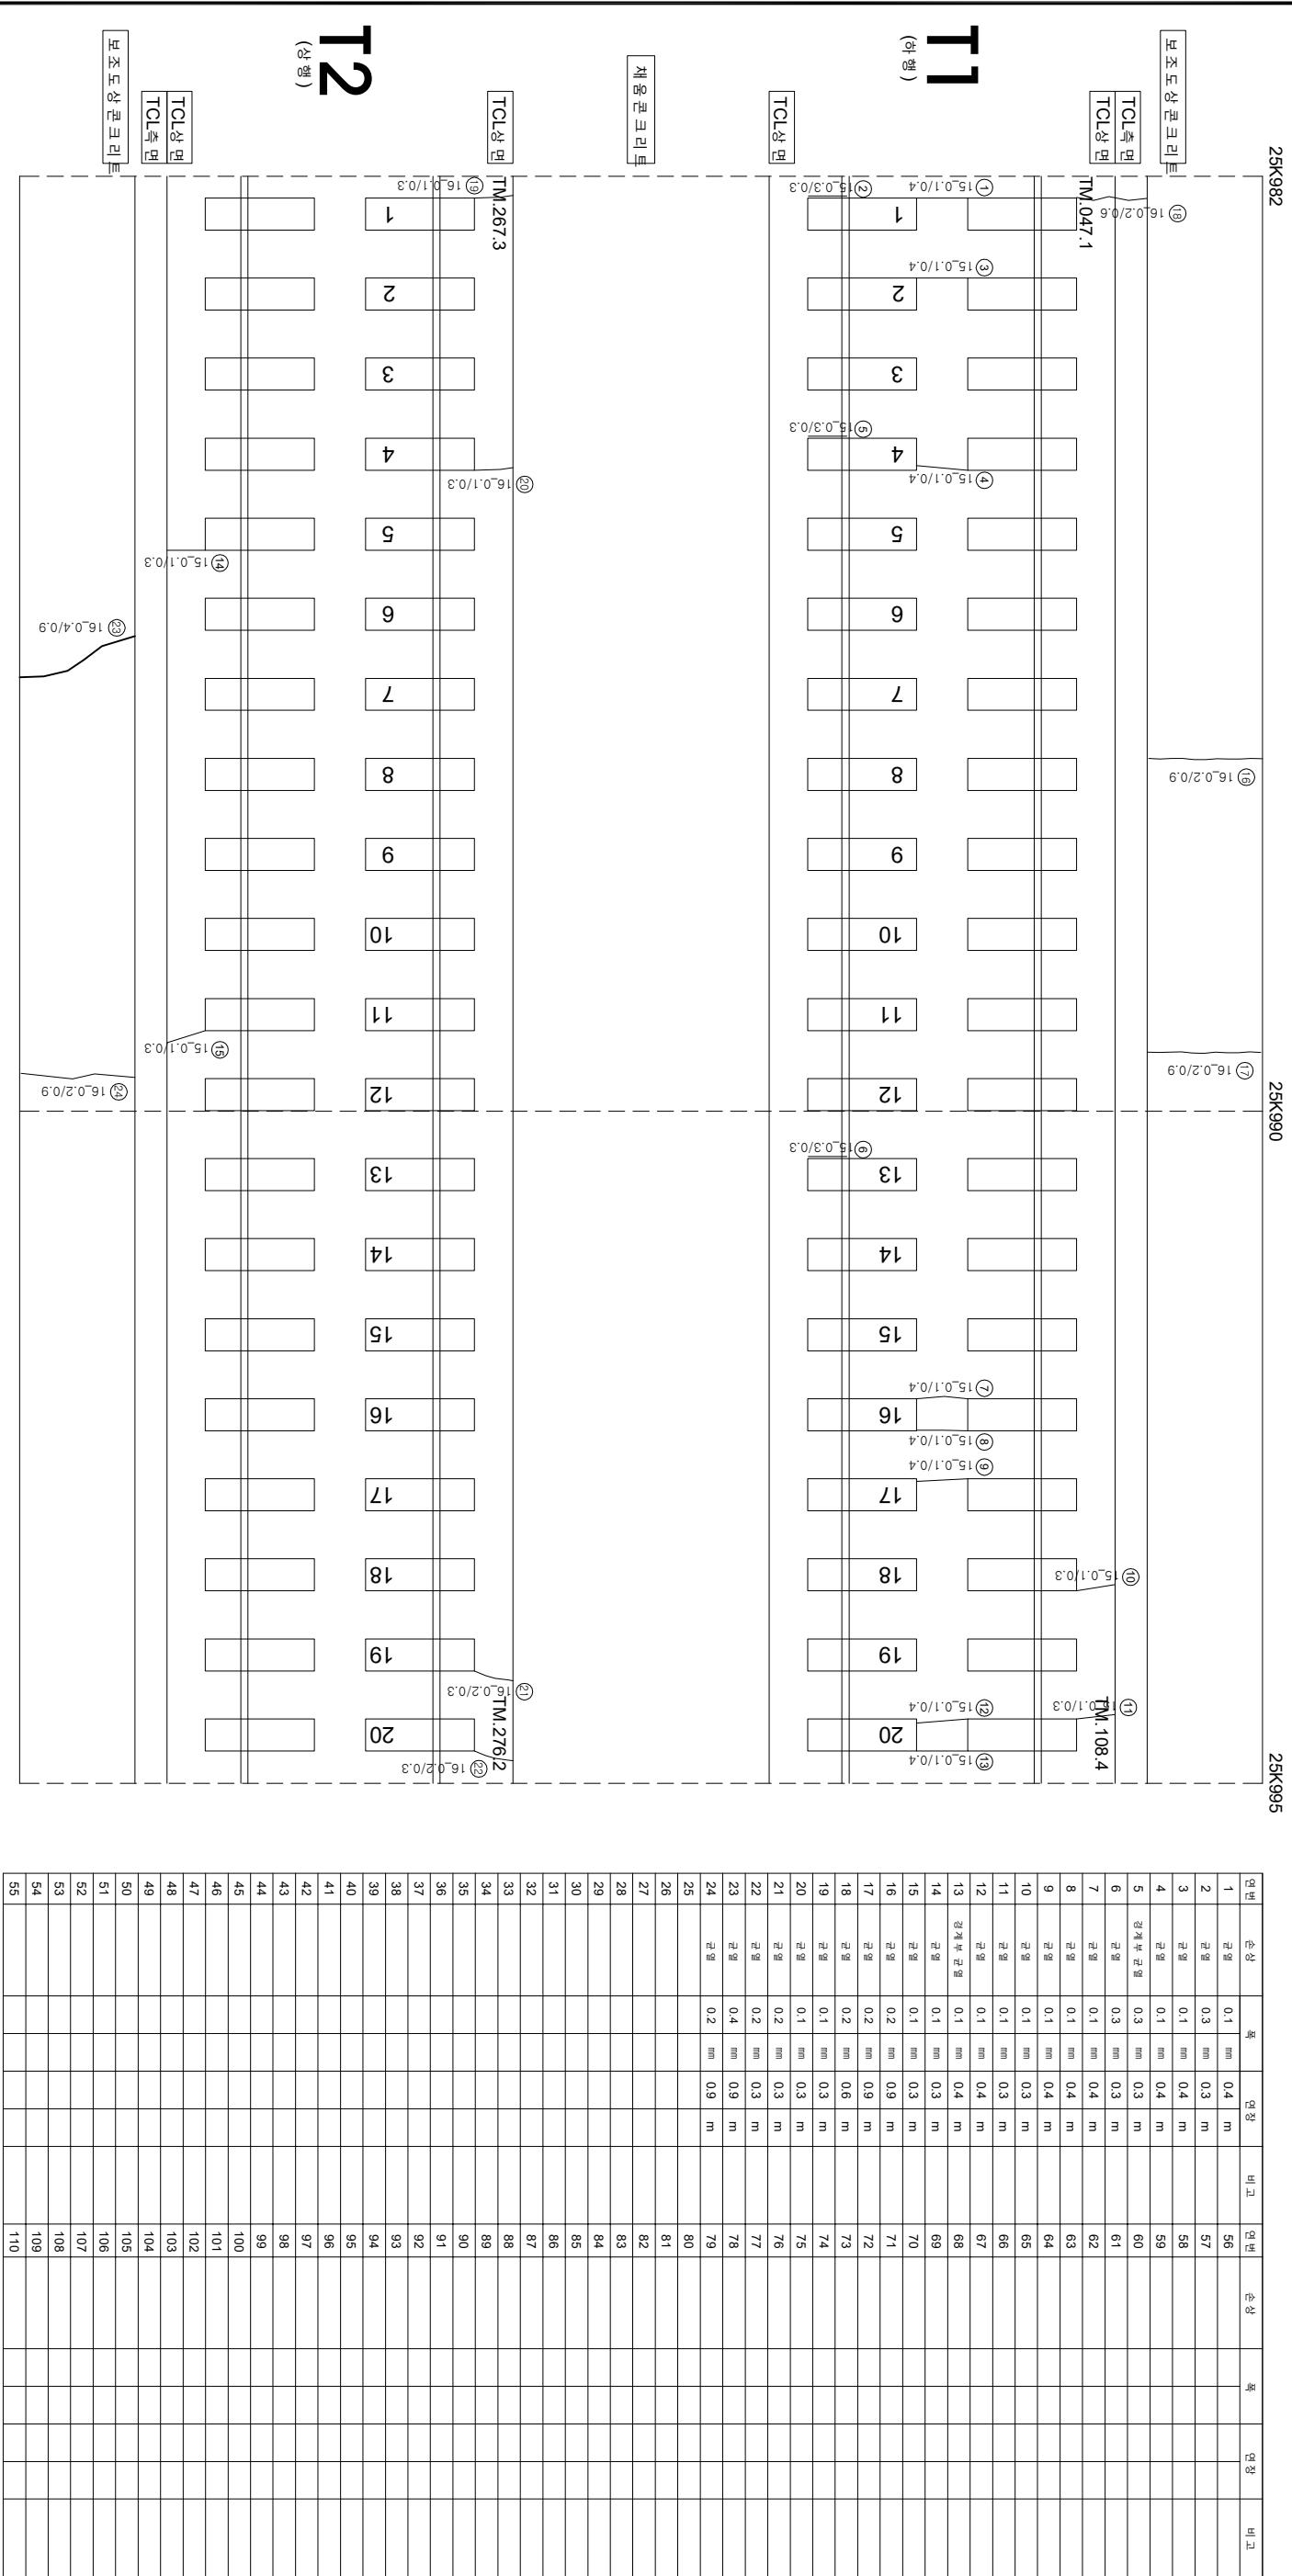

시	행 사	용 역 명	용 역 사	개 입 전		개 입 후		구 간					
				인 지	장 치	인 지	장 치						
KORAIL KOREA RAILROAD 한국철도공사		2017년도 호남고속선 오송-광주승정간 콘크리트케도 점검공역	(주) 한국국조물안전연구원 (주) 한국국토안전연구원 (재) 한국건설품질연구원	이 복 영	간 원 강 김 경 기 문 준 석 기	원		0220 (0.3m이하 : 흑색)		참목도상분리		차료분리	
								0420 (0.3m초과 0.5m이하 : 황색)		망상		철타노출	
								0620 (0.5m초과 1.0m이하 : 적색)		박리, 박락, 파손		누수, 슬럼프	
								1020 (1.0m이상 : 분홍색)		백태		오염	
												시공이음 분리, 종분리	
													