


호남고속선 영곡터널_333(26.458~26.463km, S333)

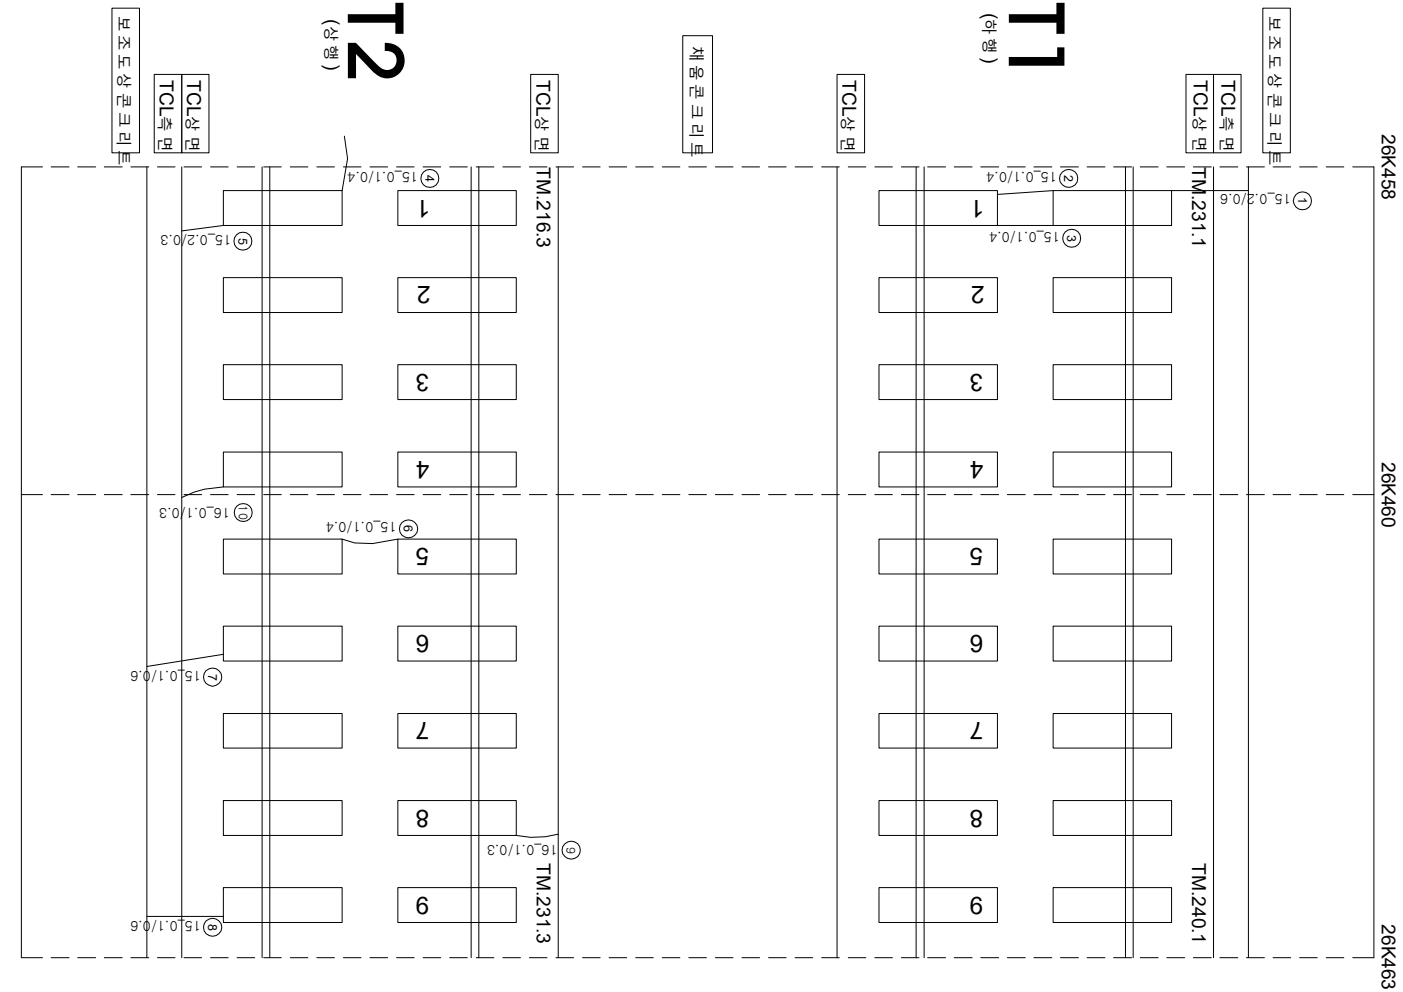

연번	순상	폭	연장	비고	연번	순상	폭	연장	비고
1	균열	0.2 mm	0.6 m		56				
2	균열	0.1 mm	0.4 m		57				
3	균열	0.1 mm	0.4 m		58				
4	균열	0.1 mm	0.4 m		59				
5	균열	0.2 mm	0.3 m		60				
6	균열	0.1 mm	0.4 m		61				
7	균열	0.1 mm	0.6 m		62				
8	균열	0.1 mm	0.6 m		63				
9	균열	0.1 mm	0.3 m		64				
10					65				
11					66				
12					67				
55					110				

시	행 사	용 역 명	용 역 사	과 일 전 지		장 아 지	구 간	
				개 설 전 지	분 야 별 전 지			
KORAIL KOREA RAILROAD	한국철도공사	2017년도 호남고속선 오송-광주승정간 콘크리트케도 점검공역	(주) 한국국조물안전연구원 (주) 한국국토안전연구원 (재) 한국건설품질연구원	이 복 영	간 원 강 김 경 기 문 윤 작 기	점	0220 (0.3m이하 : 흑색)	차료분리
							0420 (0.3m초과 0.5m이하 : 황색)	양상
							0620 (0.5m초과 1.0m이하 : 적색)	박리, 박락, 파손
							1020 (1.0m이상 : 분홍색)	백태
							0820	누수, 슬럼부
							0920	시공미흡 분리, 종분리