


호남고속선 영곡터널_346(26.608~26.621km, S346)

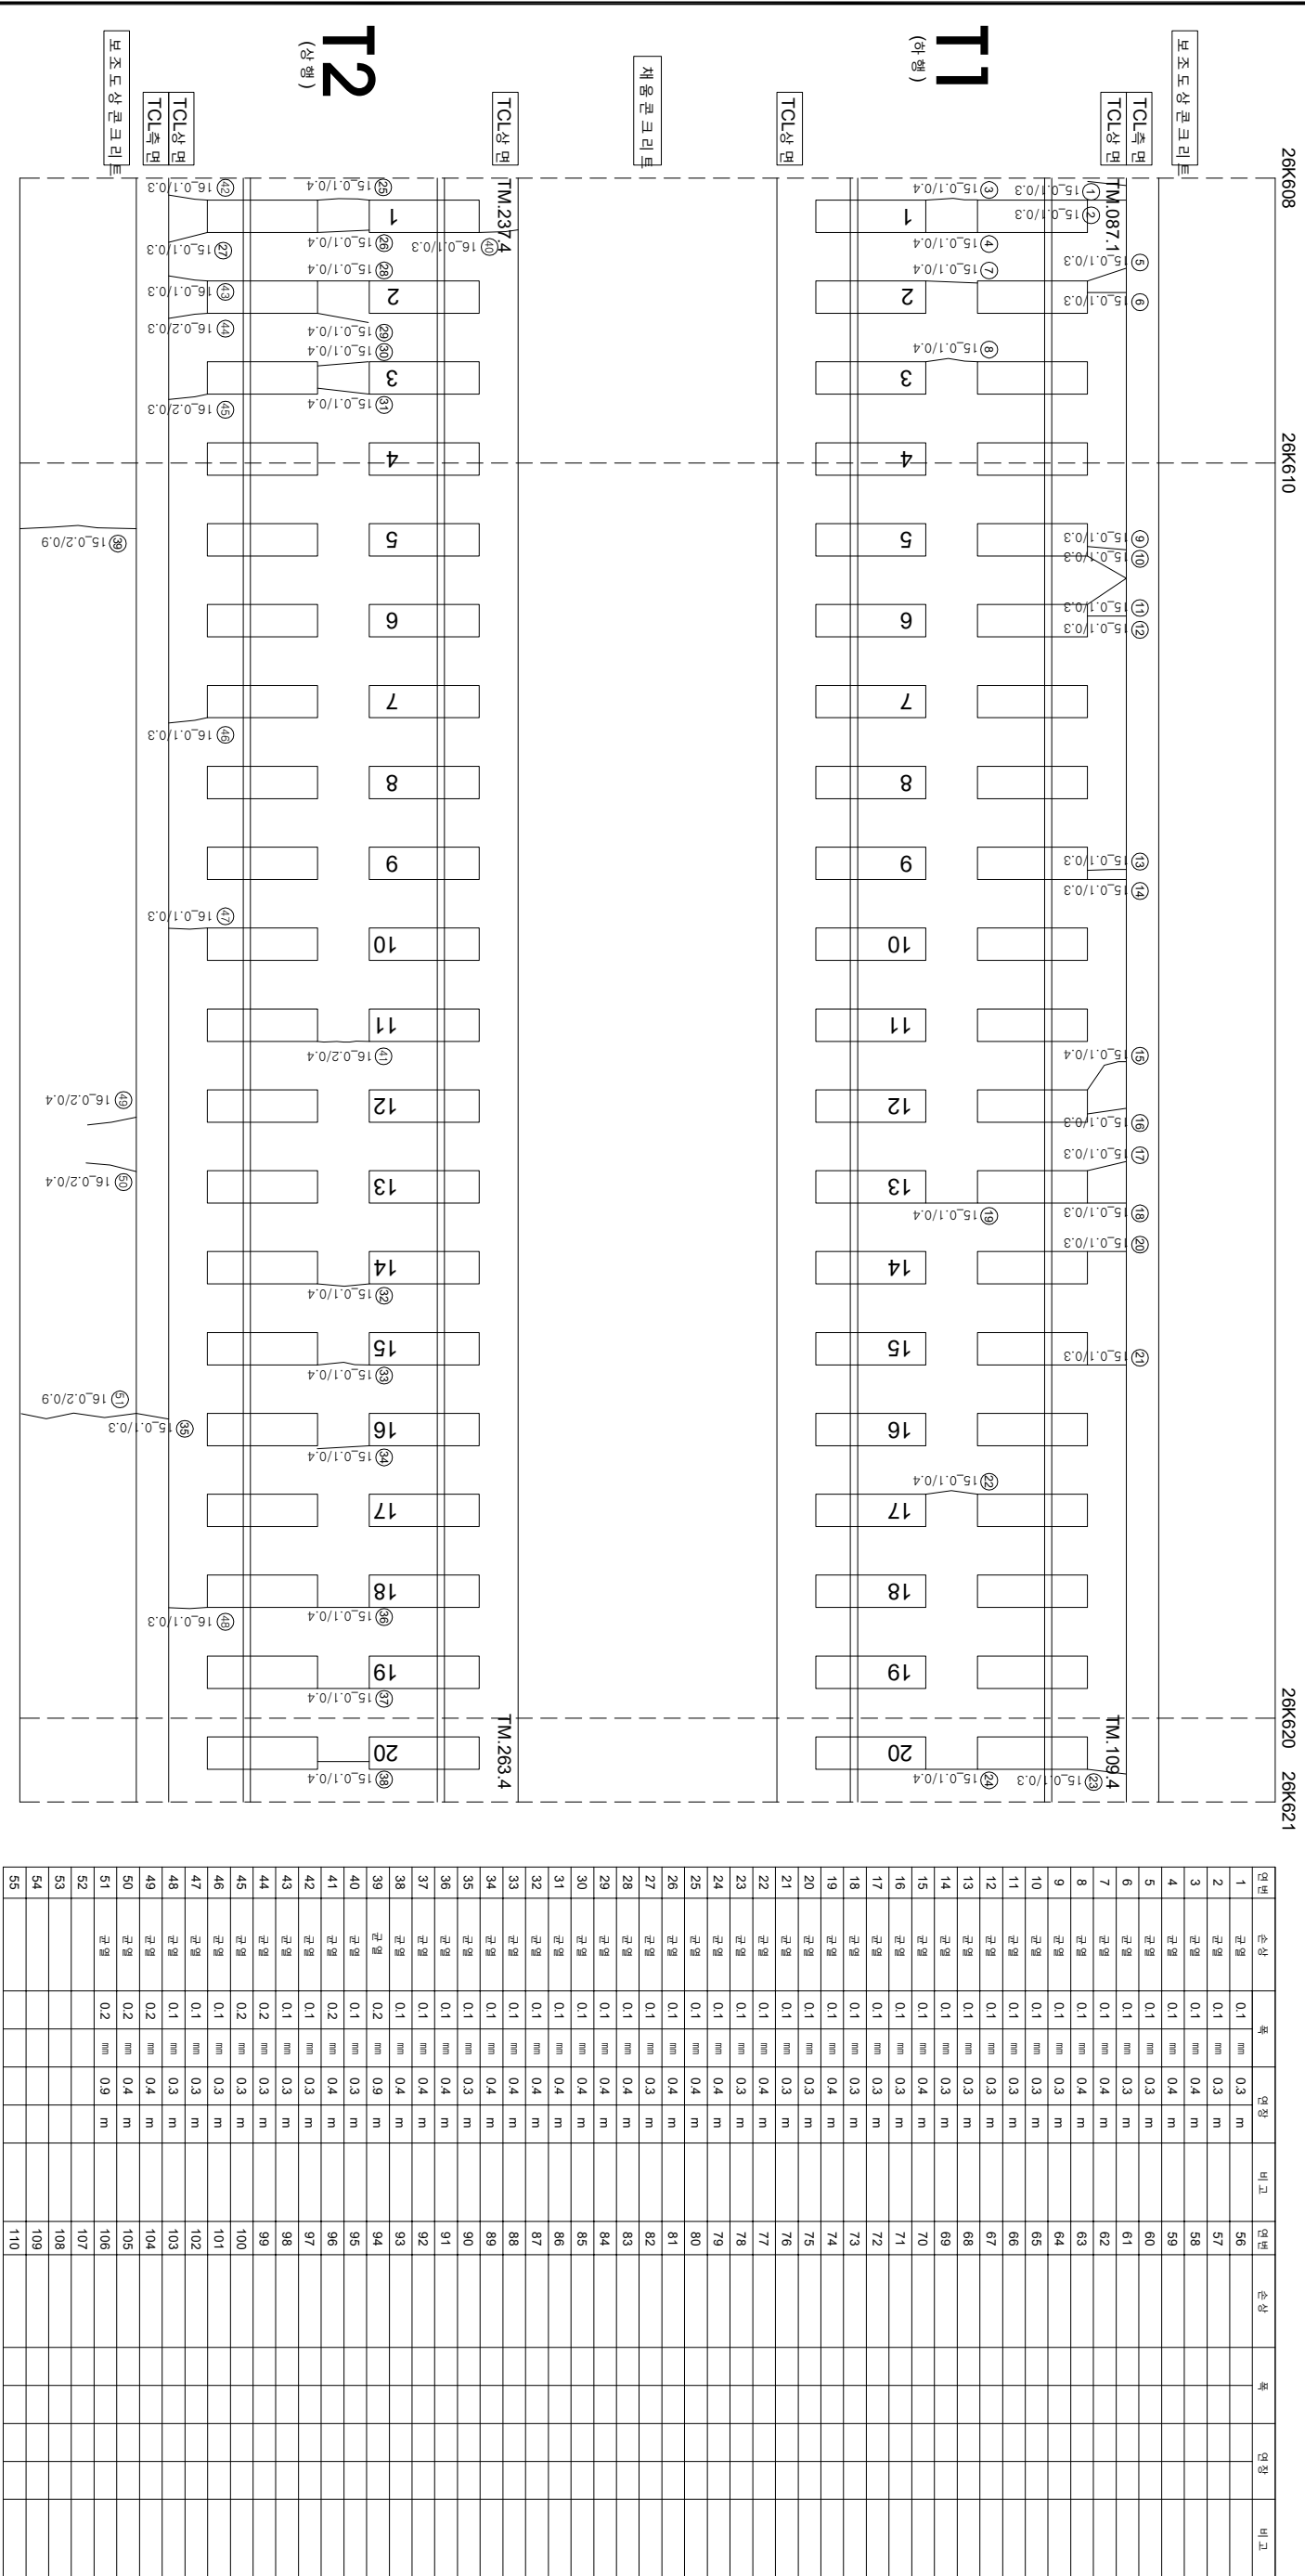

시	행 사	용 역 명	용 역 사	과 일 전 장		구 간	
				개 설 지	분 야		
KORAIL KOREA RAILROAD 한국철도공사		2017년도 호남고속선 오송-광주승정간 콘크리트케도 점검공역	(주) 한국국조물안전연구원 (주) 한국국토안전연구원 (재) 한국건설품질연구원	이 복 영 김 원 강 김 경 기 문 준 기		0.3m이하 : 폭식	점목도상판리
						0.3m초과 0.5m이하 : 형식	망상
						0.5m초과 1.0m미만 : 직식	박리, 박락, 파손
						1.0m이상 : 분출식	백태
						0.3m이하 : 폭식	재료판리
						0.3m초과 0.5m이하 : 형식	철판노출
	0.5m초과 1.0m미만 : 직식	누수, 슬럼프					
	1.0m이상 : 분출식	시공이음판리, 종판리					