


호남고속선 영국터널_307(26.132~26.145km, S307)

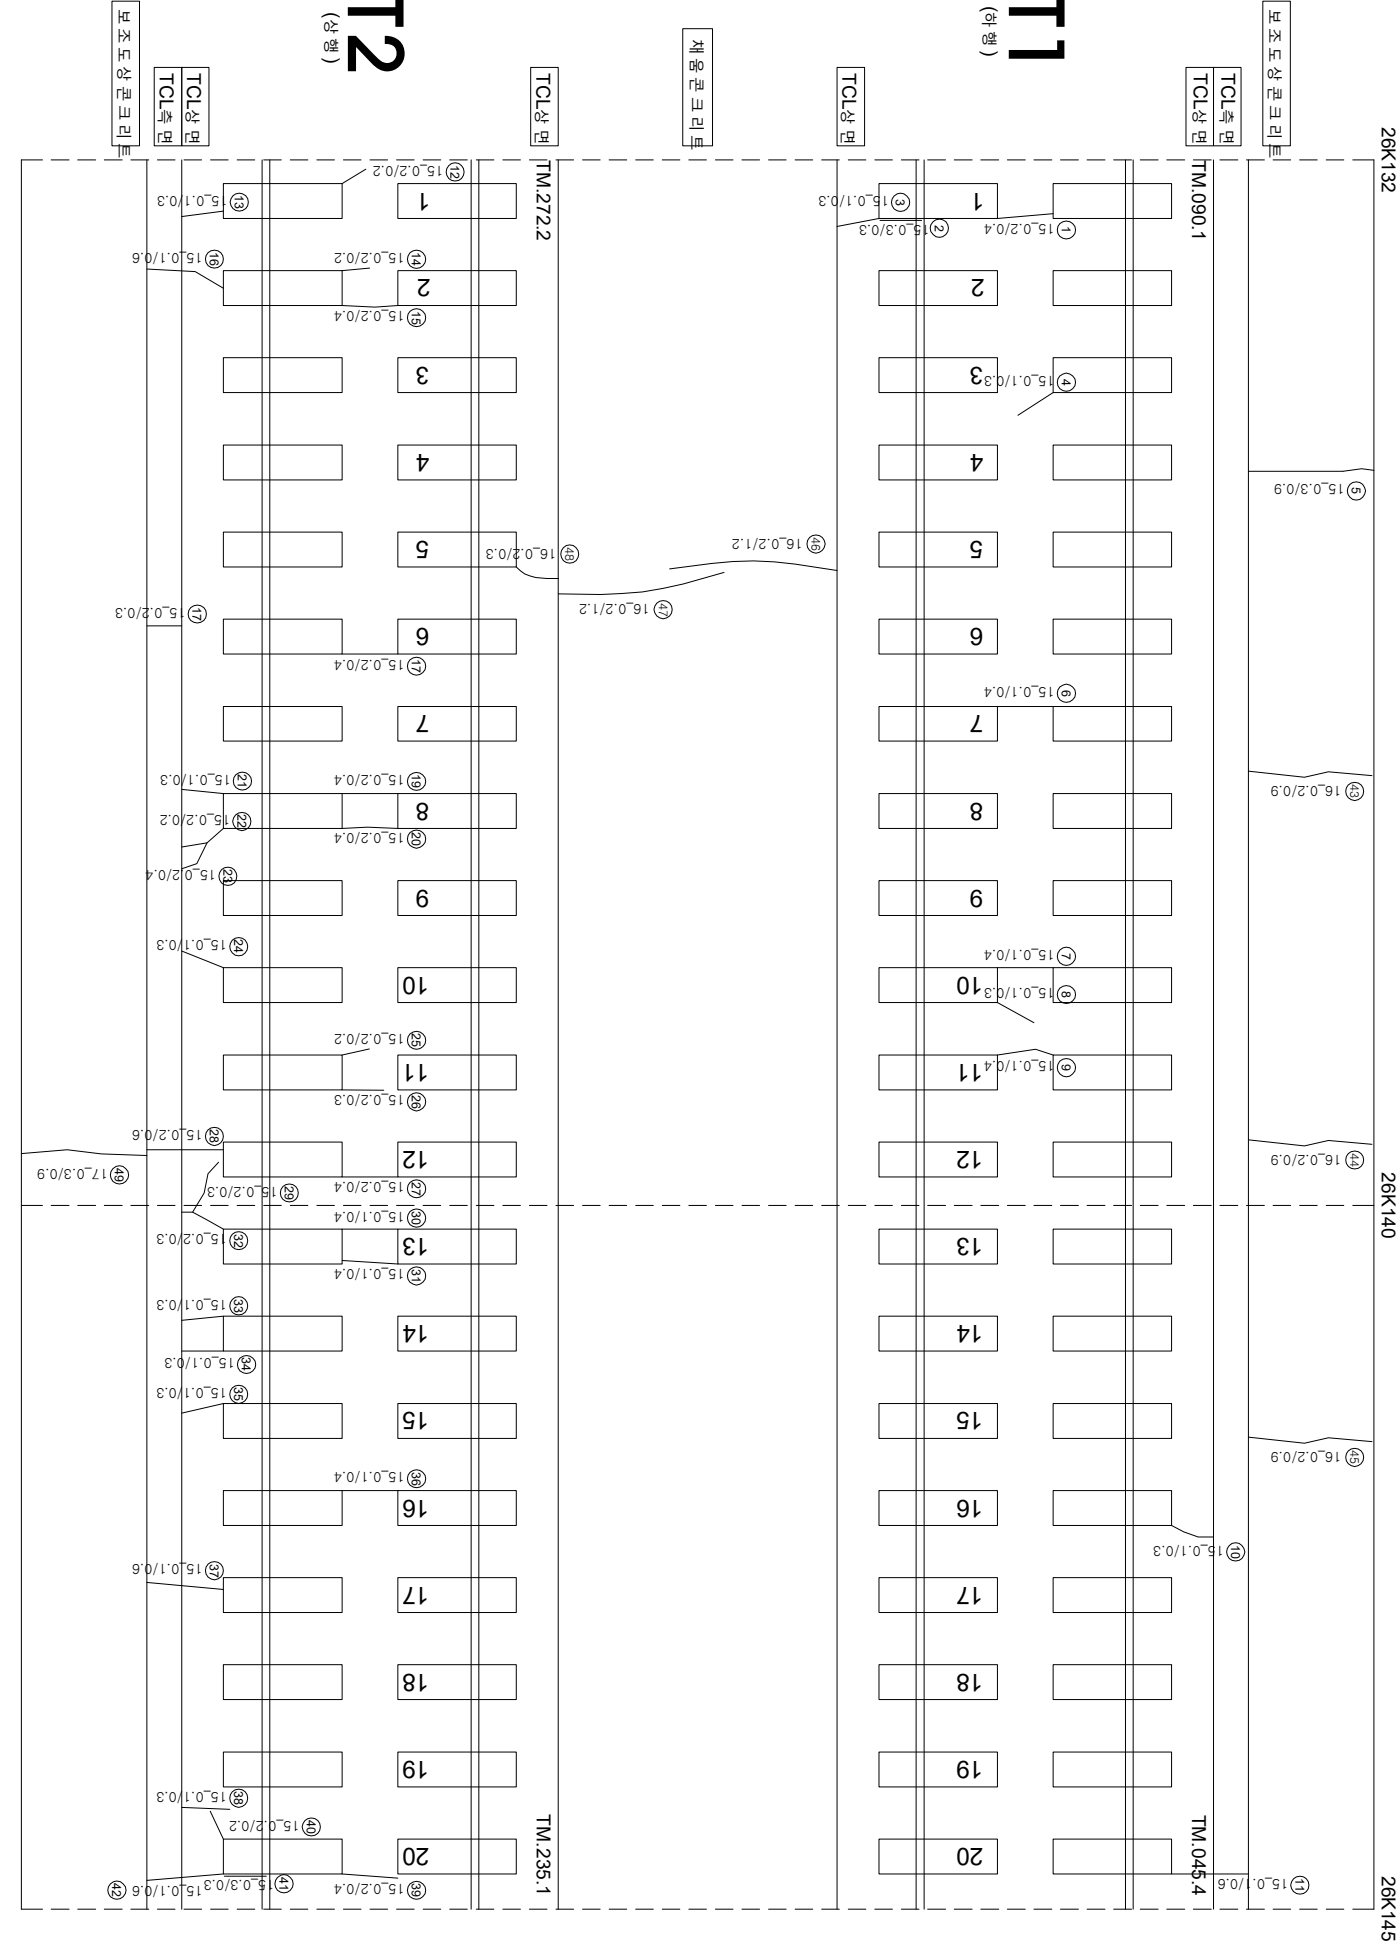

연번	순상	폭	연장	비고	연번	순상	폭	연장	비고
1	균열	0.2 mm	0.4 m		56				
2	경계부 균열	0.3 mm	0.3 m		57				
3	균열	0.1 mm	0.3 m		58				
4	균열	0.1 mm	0.3 m		59				
5	균열	0.3 mm	0.9 m		60				
6	균열	0.1 mm	0.4 m		61				
7	균열	0.1 mm	0.4 m		62				
8	균열	0.1 mm	0.3 m		63				
9	균열	0.1 mm	0.4 m		64				
10	균열	0.1 mm	0.3 m		65				
11	균열	0.1 mm	0.6 m		66				
12	균열	0.2 mm	0.2 m		67				
13	균열	0.1 mm	0.3 m		68				
14	균열	0.2 mm	0.2 m		69				
15	균열	0.2 mm	0.4 m		70				
16	균열	0.1 mm	0.6 m		71				
17	균열	0.2 mm	0.4 m		72				
18	균열	0.2 mm	0.3 m		73				
19	균열	0.2 mm	0.4 m		74				
20	균열	0.2 mm	0.4 m		75				
21	균열	0.1 mm	0.3 m		76				
22	균열	0.2 mm	0.2 m		77				
23	균열	0.2 mm	0.4 m		78				
24	균열	0.1 mm	0.3 m		79				
25	균열	0.2 mm	0.2 m		80				
26	균열	0.2 mm	0.3 m		81				
27	균열	0.2 mm	0.4 m		82				
28	균열	0.2 mm	0.6 m		83				
29	균열	0.2 mm	0.3 m		84				
30	균열	0.1 mm	0.4 m		85				
31	균열	0.1 mm	0.4 m		86				
32	균열	0.2 mm	0.3 m		87				
33	균열	0.1 mm	0.3 m		88				
34	균열	0.1 mm	0.3 m		89				
35	균열	0.1 mm	0.3 m		90				
36	균열	0.1 mm	0.4 m		91				
37	균열	0.1 mm	0.6 m		92				
38	균열	0.1 mm	0.3 m		93				
39	균열	0.2 mm	0.4 m		94				
40	균열	0.2 mm	0.2 m		95				
41	경계부 균열	0.3 mm	0.3 m		96				
42	균열	0.1 mm	0.6 m		97				
43	균열	0.2 mm	0.9 m		98				
44	균열	0.2 mm	0.9 m		99				
45	균열	0.2 mm	0.9 m		100				
46	균열	0.2 mm	1.2 m		101				
47	균열	0.2 mm	1.2 m		102				
48	균열	0.3 mm	0.3 m		103				
49	균열	0.3 mm	0.9 m	신규	104				
50					105				
51					106				
52					107				
53					108				
54					109				
55					110				

시	행	사	물	역	명	물	역	사	과		관
									관	역	
한국철도공사			2017년도 호남고속선			오송-광주승정간 콘크리트캐도 점검공역			이		영
KORAIL			KOREA RAILROAD						관		
						(주)한국구조물안전연구원 (주)한국도로안전연구원 (재)한국건설품질연구원			간원강 김정기 윤석기		영
									관		
						0220 (0.3m이하 : 흙석)			침목도상본리		영
						0420 (0.3m초과 0.5m이하 : 황석)			양성		
						0620 (0.5m초과 1.0m이하 : 적석)			바리,바리,파손		영
						1020 (1.0m이상 : 분출석)			백태		
						0220 (0.3m이하 : 흙석)			침목도상본리		영
						0420 (0.3m초과 0.5m이하 : 황석)			양성		
						0620 (0.5m초과 1.0m이하 : 적석)			바리,바리,파손		영
						1020 (1.0m이상 : 분출석)			백태		
						0220 (0.					