


호남고속선 영곡터널\_512(28.683~28.690km, S512)

외관조사망도 번호

U6\_영곡터널\_512(28K683-28K690)

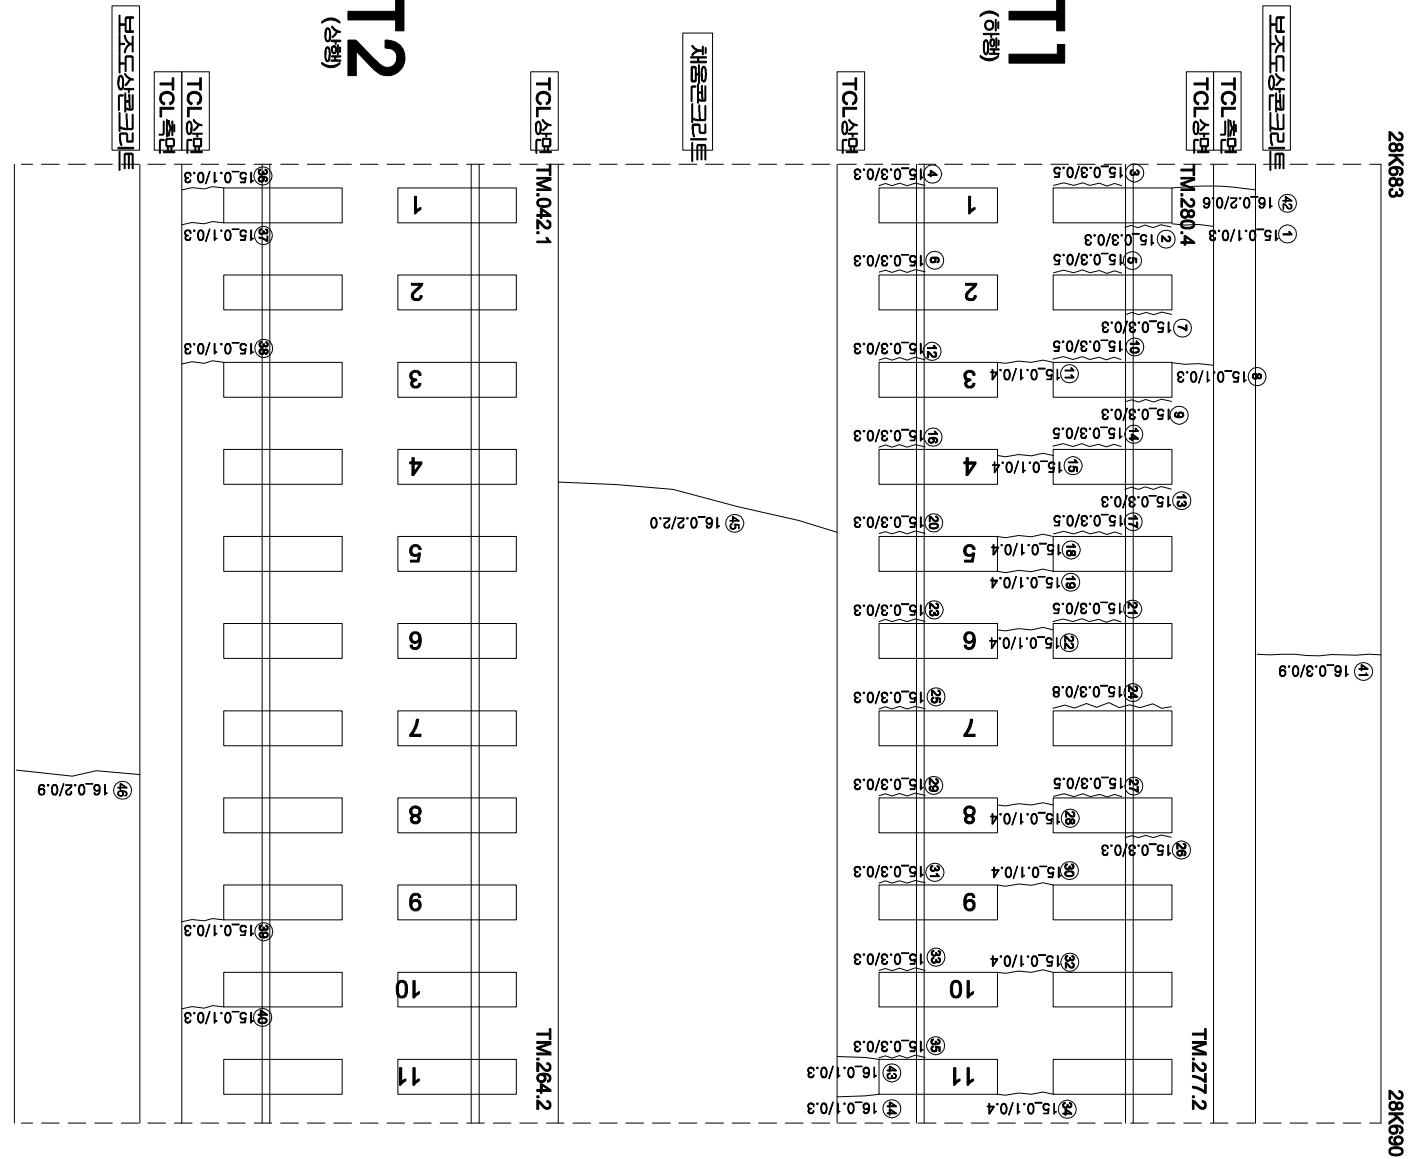

| 연번 | 산상     | 폭      | 연장    | 비고 | 연번  | 산상 | 폭 | 연장 | 비고 |
|----|--------|--------|-------|----|-----|----|---|----|----|
| 1  | 균열     | 0.1 mm | 0.3 m |    | 56  |    |   |    |    |
| 2  | 경계부 균열 | 0.3 mm | 0.3 m |    | 57  |    |   |    |    |
| 3  | 경계부 균열 | 0.3 mm | 0.5 m |    | 58  |    |   |    |    |
| 4  | 경계부 균열 | 0.3 mm | 0.3 m |    | 59  |    |   |    |    |
| 5  | 경계부 균열 | 0.3 mm | 0.5 m |    | 60  |    |   |    |    |
| 6  | 경계부 균열 | 0.3 mm | 0.3 m |    | 61  |    |   |    |    |
| 7  | 경계부 균열 | 0.3 mm | 0.3 m |    | 62  |    |   |    |    |
| 8  | 균열     | 0.1 mm | 0.3 m |    | 63  |    |   |    |    |
| 9  | 경계부 균열 | 0.3 mm | 0.3 m |    | 64  |    |   |    |    |
| 10 | 경계부 균열 | 0.3 mm | 0.5 m |    | 65  |    |   |    |    |
| 11 | 균열     | 0.1 mm | 0.4 m |    | 66  |    |   |    |    |
| 12 | 경계부 균열 | 0.3 mm | 0.3 m |    | 67  |    |   |    |    |
| 13 | 경계부 균열 | 0.3 mm | 0.3 m |    | 68  |    |   |    |    |
| 14 | 경계부 균열 | 0.3 mm | 0.5 m |    | 69  |    |   |    |    |
| 15 | 균열     | 0.1 mm | 0.4 m |    | 70  |    |   |    |    |
| 16 | 경계부 균열 | 0.3 mm | 0.3 m |    | 71  |    |   |    |    |
| 17 | 경계부 균열 | 0.3 mm | 0.5 m |    | 72  |    |   |    |    |
| 18 | 균열     | 0.1 mm | 0.4 m |    | 73  |    |   |    |    |
| 19 | 균열     | 0.3 mm | 0.3 m |    | 74  |    |   |    |    |
| 20 | 경계부 균열 | 0.1 mm | 0.4 m |    | 75  |    |   |    |    |
| 21 | 경계부 균열 | 0.3 mm | 0.5 m |    | 76  |    |   |    |    |
| 22 | 균열     | 0.1 mm | 0.4 m |    | 77  |    |   |    |    |
| 23 | 경계부 균열 | 0.3 mm | 0.3 m |    | 78  |    |   |    |    |
| 24 | 경계부 균열 | 0.3 mm | 0.8 m |    | 79  |    |   |    |    |
| 25 | 경계부 균열 | 0.3 mm | 0.3 m |    | 80  |    |   |    |    |
| 26 | 경계부 균열 | 0.3 mm | 0.3 m |    | 81  |    |   |    |    |
| 27 | 경계부 균열 | 0.3 mm | 0.5 m |    | 82  |    |   |    |    |
| 28 | 균열     | 0.1 mm | 0.4 m |    | 83  |    |   |    |    |
| 29 | 경계부 균열 | 0.3 mm | 0.3 m |    | 84  |    |   |    |    |
| 30 | 균열     | 0.1 mm | 0.4 m |    | 85  |    |   |    |    |
| 31 | 경계부 균열 | 0.3 mm | 0.3 m |    | 86  |    |   |    |    |
| 32 | 균열     | 0.1 mm | 0.4 m |    | 87  |    |   |    |    |
| 33 | 경계부 균열 | 0.3 mm | 0.3 m |    | 88  |    |   |    |    |
| 34 | 균열     | 0.3 mm | 0.3 m |    | 89  |    |   |    |    |
| 35 | 경계부 균열 | 0.1 mm | 0.4 m |    | 90  |    |   |    |    |
| 36 | 균열     | 0.1 mm | 0.3 m |    | 91  |    |   |    |    |
| 37 | 균열     | 0.1 mm | 0.3 m |    | 92  |    |   |    |    |
| 38 | 균열     | 0.1 mm | 0.3 m |    | 93  |    |   |    |    |
| 39 | 균열     | 0.1 mm | 0.3 m |    | 94  |    |   |    |    |
| 40 | 균열     | 0.1 mm | 0.3 m |    | 95  |    |   |    |    |
| 41 | 균열     | 0.2 mm | 0.9 m |    | 96  |    |   |    |    |
| 42 | 균열     | 0.2 mm | 0.6 m |    | 97  |    |   |    |    |
| 43 | 균열     | 0.1 mm | 0.3 m |    | 98  |    |   |    |    |
| 44 | 균열     | 0.1 mm | 0.3 m |    | 99  |    |   |    |    |
| 45 | 균열     | 0.2 mm | 2.0 m |    | 100 |    |   |    |    |
| 46 | 균열     | 0.2 mm | 0.9 m |    | 101 |    |   |    |    |
| 47 |        |        |       |    | 102 |    |   |    |    |
| 48 |        |        |       |    | 103 |    |   |    |    |
| 49 |        |        |       |    | 104 |    |   |    |    |
| 50 |        |        |       |    | 105 |    |   |    |    |
| 51 |        |        |       |    | 106 |    |   |    |    |
| 52 |        |        |       |    | 107 |    |   |    |    |
| 53 |        |        |       |    | 108 |    |   |    |    |
| 54 |        |        |       |    | 109 |    |   |    |    |
| 55 |        |        |       |    | 110 |    |   |    |    |

| 시                        | 행                  | 사                                 | 용                                             | 역                  | 명                  | 공                  | 역                  | 사                  | 이                  |                    | 단                  | 원                  |   |   |   |   |   |   |   |   |   |   |   |   |
|--------------------------|--------------------|-----------------------------------|-----------------------------------------------|--------------------|--------------------|--------------------|--------------------|--------------------|--------------------|--------------------|--------------------|--------------------|---|---|---|---|---|---|---|---|---|---|---|---|
|                          |                    |                                   |                                               |                    |                    |                    |                    |                    | 과                  | 점                  |                    |                    | 점 | 점 |   |   |   |   |   |   |   |   |   |   |
| KORAIL<br>KOREA RAILROAD | 한국철도공사             | 2017년도 호남고속선 오송-광주승정간 콘크리트케도 점검용역 | (주)한국구조물안전연구원<br>(주)한국도로안전연구원<br>(재)한국건설품질연구원 | 이                  | 복                  | 영                  | 김                  | 윤                  | 강                  | 경                  | 기                  | 원                  |   |   |   |   |   |   |   |   |   |   |   |   |
|                          |                    |                                   |                                               |                    |                    |                    |                    |                    |                    |                    |                    |                    | 관 | 점 | 점 | 점 |   |   |   |   |   |   |   |   |
|                          |                    |                                   |                                               |                    |                    |                    |                    |                    |                    |                    |                    |                    |   |   |   |   | 관 | 점 | 점 | 점 |   |   |   |   |
|                          |                    관 | 점 | 점 | 점 |
|                          |                    
| 0220 (0.3m)하 : 역식)       | 0420 (0.3m)하 : 역식) | 0420 (0.3m)하 : 역식)                | 0420 (0.3m)하 : 역식)                            | 0420 (0.3m)하 : 역식) | 0420 (0.3m)하 : 역식) | 0420 (0.3m)하 : 역식) | 0420 (0.3m)하 : 역식) | 0420 (0.3m)하 : 역식) | 0420 (0.3m)하 : 역식) | 0420 (0.3m)하 : 역식) | 0420 (0.3m)하 : 역식) | 0420 (0.3m)하 : 역식) |   |   |   |   |   |   |   |   |   |   |   |   |
| 0420 (0.3m)하 : 역식)       | 0420 (0.3m)하 : 역식) | 0420 (0.3m)하 : 역식)                | 0420 (0.3m)하 : 역식)                            | 0420 (0.3m)하 : 역식) | 0420 (0.3m)하 : 역식) | 0420 (0.3m)하 : 역식) | 0420 (0.3m)하 : 역식) | 0420 (0.3m)하 : 역식) | 0420 (0.3m)하 : 역식) | 0420 (0.3m)하 : 역식) | 0420 (0.3m)하 : 역식) | 0420 (0.3m)하 : 역식) |   |   |   |   |   |   |   |   |   |   |   |   |
: 역식)                | 0420 (0.3m)하 : 역식)                            | 0420 (0.3m)하 : 역식) | 0420 (0.3m)하 : 역식) |                    |                    |                    |                    |                    |                    |                    |   |   |   |   |   |   |   |   |   |   |   |   |