


한남고수전역_보아노반_3 (28.770~28.780, L=10m)

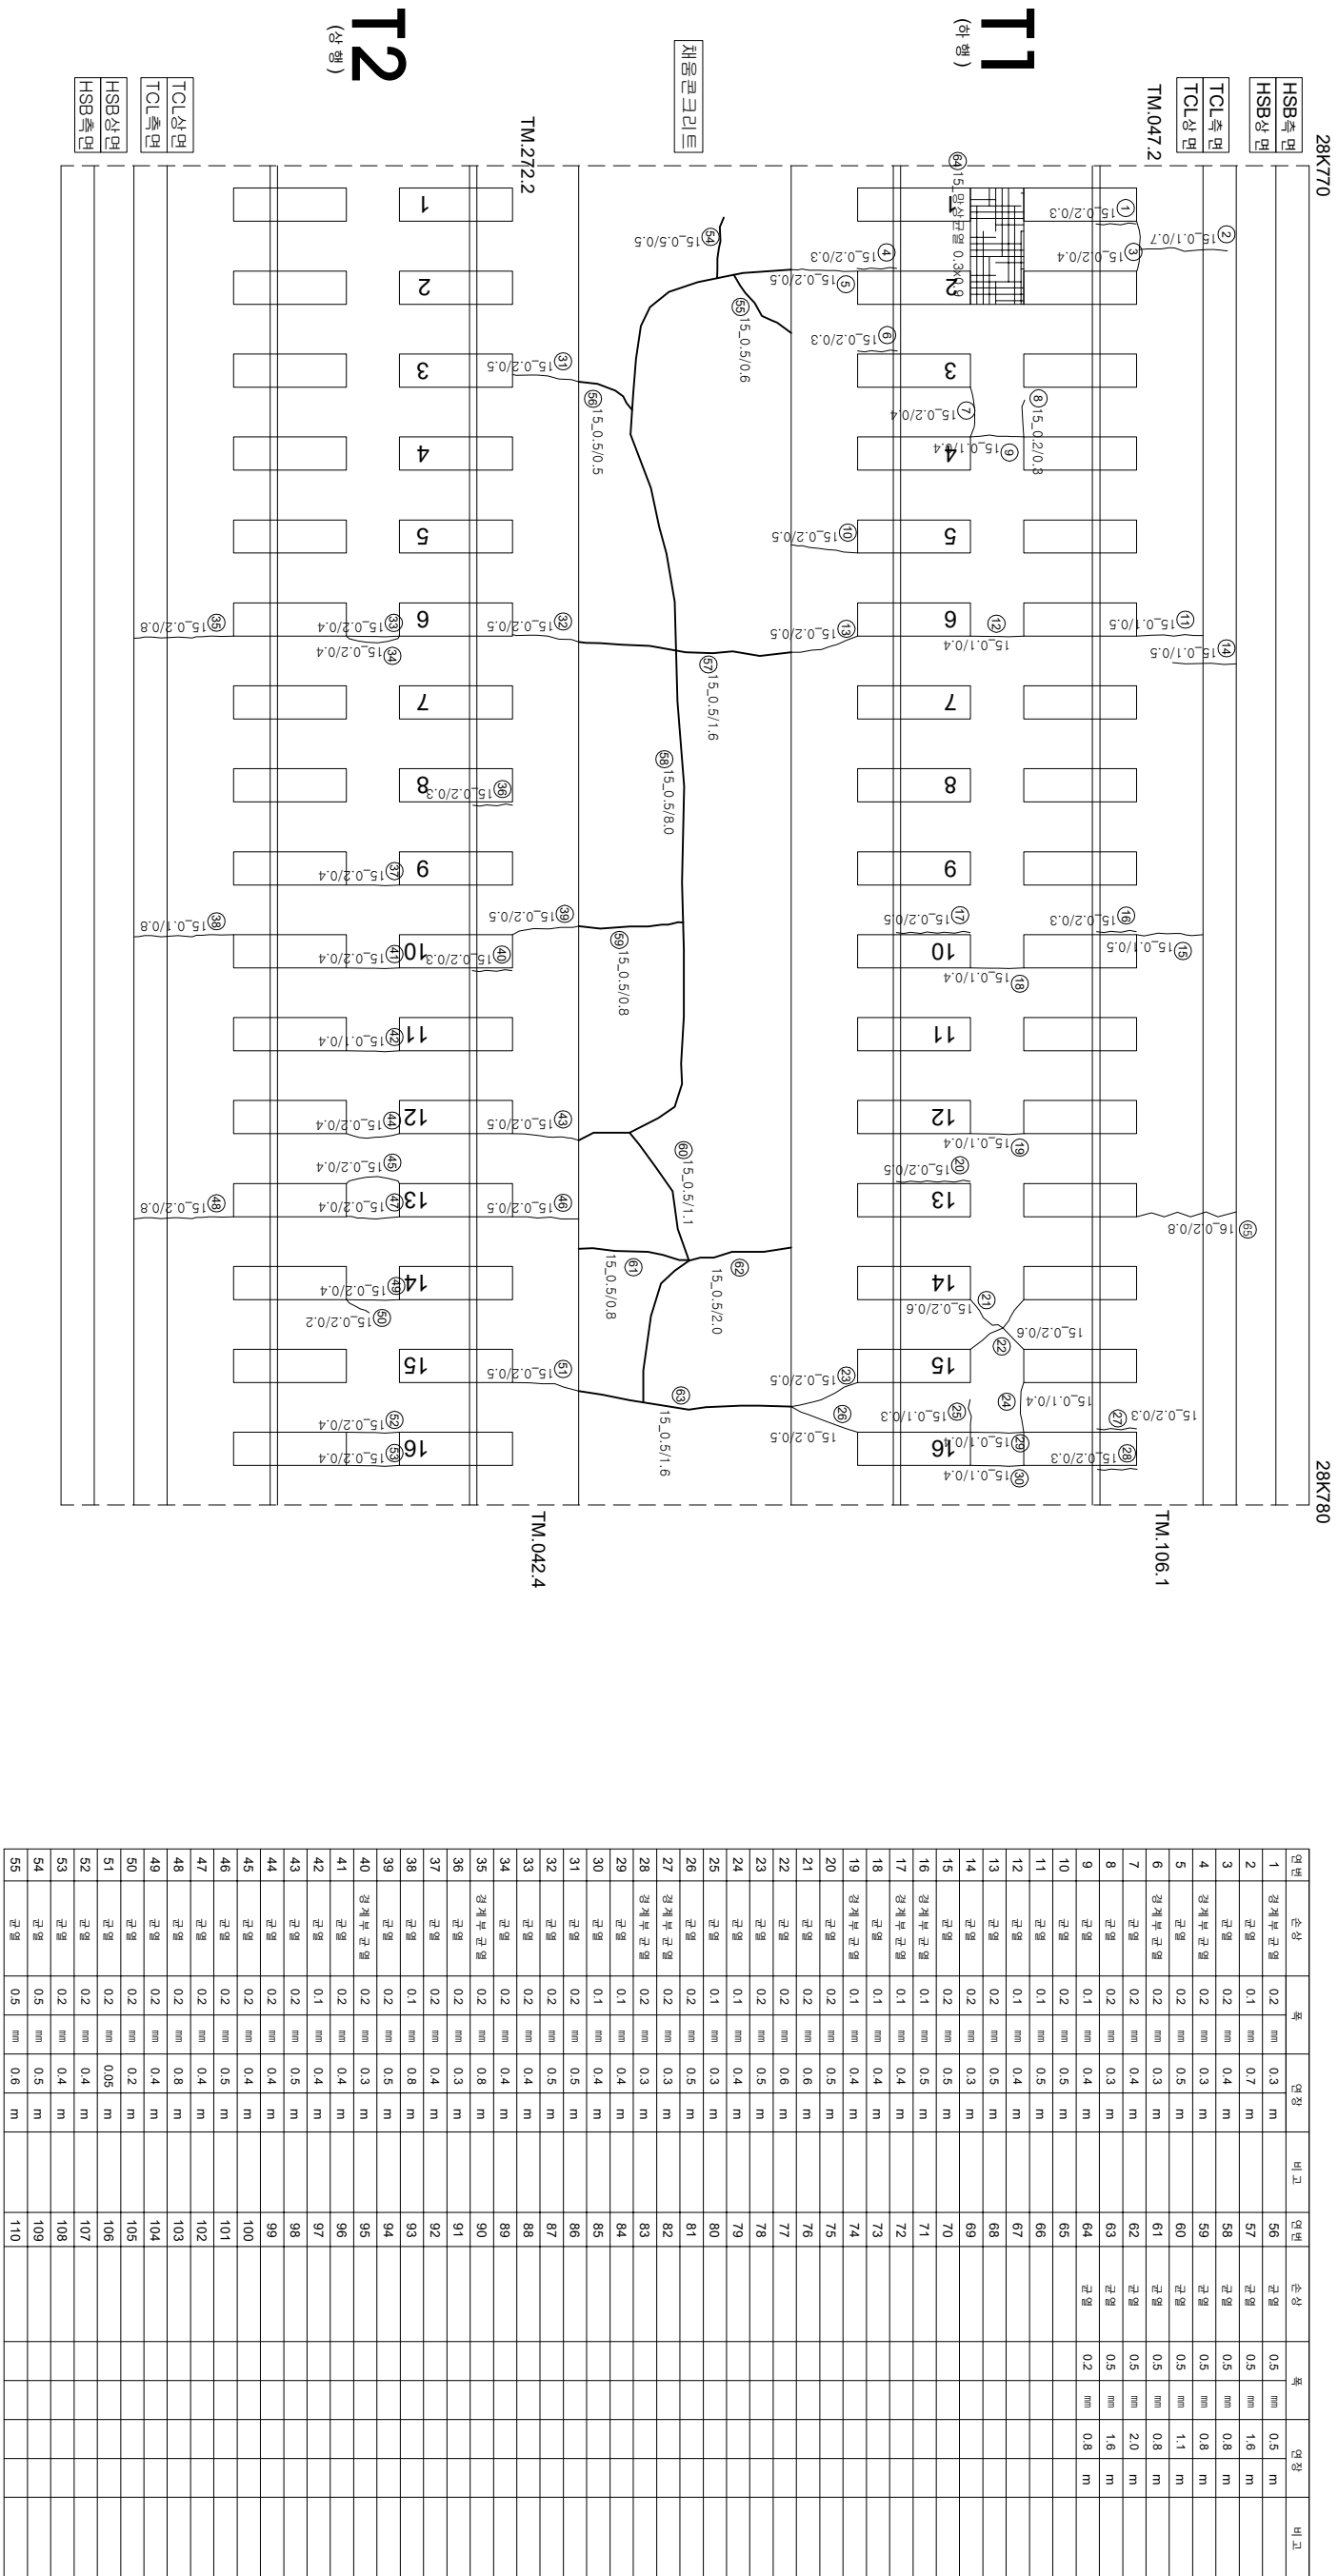

시	행 사	용 역 명	용 역 사	이 복 영		구 간		
				개 설 전 지	분 야 별 평 양 지			
KORAIL KOREA RAILROAD	한국철도공사	2017년도 호남고속선 오송-광주승정간 콘크리트케도 점검공역	(주) 한국국조물안전연구원 (주) 한국국토안전연구원 (재) 한국건설품질연구원	이 복 영 간 원 강 김 경 기 문 준 기	원	 0220 (0.3m이하 : 철석)	 참목도상반리	
						 0420 (0.3m초과 0.5m이하 : 형석)	 망성	
						 0620 (0.5m초과 1.0m이하 : 적석)	 박리,박락,표손	
						 1020 (1.0m이상 : 분출석)	 백태	
								
								