


한반도 수문-토양-식물(29.100~26.110km, L=10m)

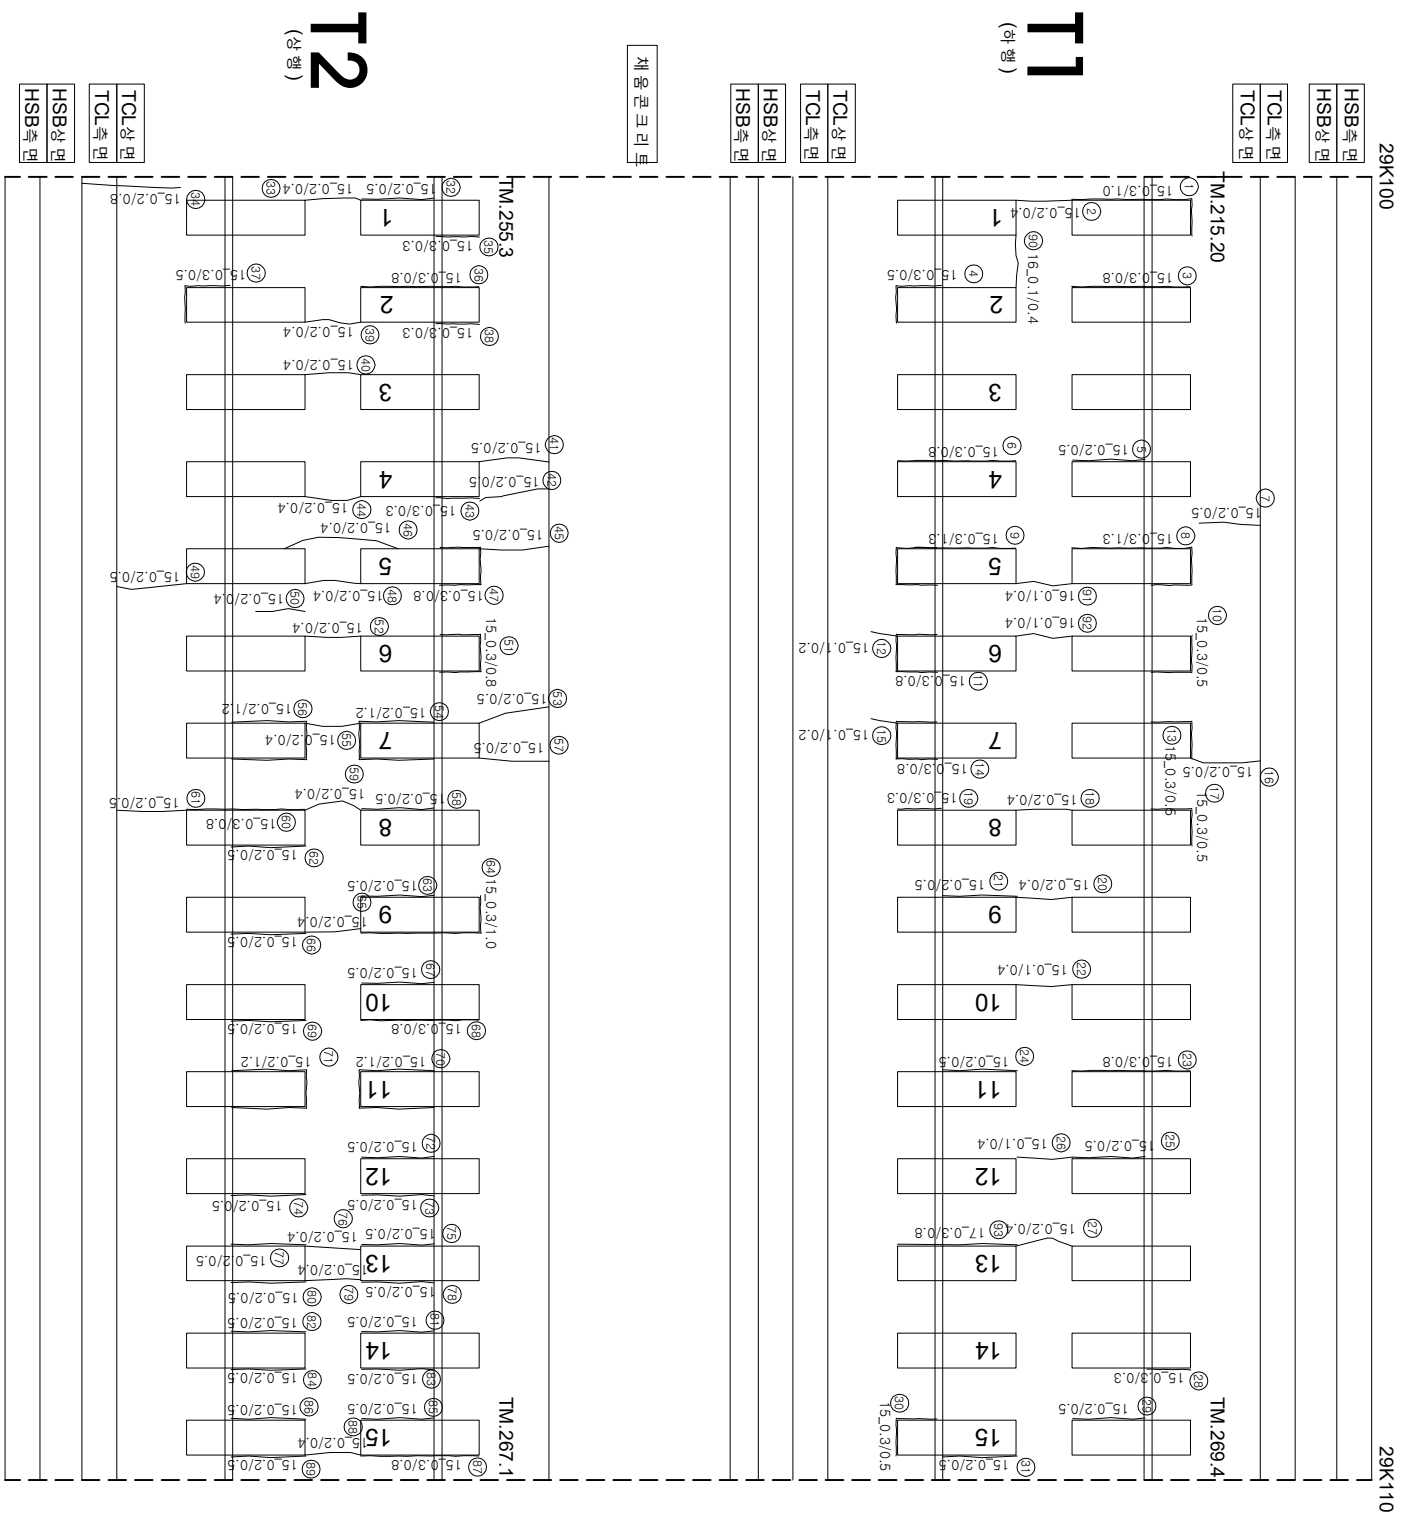

연번	순상	폭	연장	비고	연번	순상	폭	연장	비고
1	경계부 군월	0.2 mm	1.0 m		56	경계부 군월	0.2 mm	1.2 m	
2	군월	0.2 mm	0.4 m		57	경계부 군월	0.2 mm	0.5 m	
3	경계부 군월	0.3 mm	0.8 m		58	경계부 군월	0.2 mm	0.5 m	
4	경계부 군월	0.3 mm	0.5 m		59	군월	0.2 mm	0.4 m	
5	경계부 군월	0.2 mm	0.5 m		60	경계부 군월	0.3 mm	0.8 m	
6	경계부 군월	0.3 mm	0.8 m		61	경계부 군월	0.2 mm	0.5 m	
7	군월	0.2 mm	0.5 m		62	경계부 군월	0.2 mm	0.5 m	
8	경계부 군월	0.3 mm	1.3 m		63	경계부 군월	0.2 mm	0.5 m	
9	경계부 군월	0.3 mm	1.3 m		64	경계부 군월	0.3 mm	1.0 m	
10	경계부 군월	0.3 mm	0.5 m		65	경계부 군월	0.2 mm	0.4 m	
11	경계부 군월	0.3 mm	0.8 m		66	경계부 군월	0.2 mm	0.5 m	
12	군월	0.1 mm	0.2 m		67	경계부 군월	0.2 mm	0.5 m	
13	경계부 군월	0.3 mm	0.5 m		68	경계부 군월	0.3 mm	0.8 m	
14	경계부 군월	0.3 mm	0.8 m		69	경계부 군월	0.2 mm	0.5 m	
15	군월	0.1 mm	0.5 m		70	경계부 군월	0.2 mm	1.2 m	
16	군월	0.2 mm	0.2 m		71	경계부 군월	0.2 mm	0.5 m	
17	경계부 군월	0.3 mm	0.5 m		72	경계부 군월	0.2 mm	0.5 m	
18	군월	0.2 mm	0.4 m		73	경계부 군월	0.2 mm	0.5 m	
19	경계부 군월	0.3 mm	0.3 m		74	경계부 군월	0.2 mm	0.5 m	
20	군월	0.2 mm	0.4 m		75	군월	0.2 mm	0.5 m	
21	경계부 군월	0.2 mm	0.5 m		76	군월	0.2 mm	0.4 m	
22	군월	0.1 mm	0.4 m		77	경계부 군월	0.2 mm	0.5 m	
23	경계부 군월	0.3 mm	0.8 m		78	경계부 군월	0.2 mm	0.5 m	
24	경계부 군월	0.2 mm	0.5 m		79	경계부 군월	0.2 mm	0.4 m	
25	경계부 군월	0.2 mm	0.5 m		80	경계부 군월	0.2 mm	0.5 m	
26	군월	0.1 mm	0.4 m		81	경계부 군월	0.2 mm	0.5 m	
27	군월	0.2 mm	0.4 m		82	경계부 군월	0.2 mm	0.5 m	
28	경계부 군월	0.3 mm	0.3 m		83	경계부 군월	0.2 mm	0.5 m	
29	경계부 군월	0.2 mm	0.5 m		84	경계부 군월	0.2 mm	0.5 m	
30	경계부 군월	0.3 mm	0.5 m		85	경계부 군월	0.2 mm	0.5 m	
31	경계부 군월	0.2 mm	0.5 m		86	경계부 군월	0.2 mm	0.5 m	
32	경계부 군월	0.2 mm	0.5 m		87	경계부 군월	0.3 mm	0.8 m	
33	군월	0.2 mm	0.4 m		88	군월	0.2 mm	0.4 m	
34	군월	0.2 mm	0.8 m		89	경계부 군월	0.2 mm	0.5 m	
35	경계부 군월	0.3 mm	0.3 m		90	군월	0.1 mm	0.4 m	
36	경계부 군월	0.3 mm	0.8 m		91	군월	0.1 mm	0.4 m	
37	경계부 군월	0.3 mm	0.5 m		92	군월	0.1 mm	0.4 m	
38	경계부 군월	0.3 mm	0.3 m		93	경계부 군월	0.3 mm	0.8 m	신규
39	군월	0.2 mm	0.4 m		94				
40	군월	0.2 mm	0.4 m		95				
41	군월	0.2 mm	0.5 m		96				
42	군월	0.2 mm	0.5 m		97				
43	경계부 군월	0.3 mm	0.3 m		98				
44	군월	0.2 mm	0.4 m		99				
45	군월	0.2 mm	0.5 m		100				
46	군월	0.2 mm	0.4 m		101				
47	경계부 군월	0.3 mm	0.8 m		102				
48	군월	0.2 mm	0.4 m		103				
49	군월	0.2 mm	0.5 m		104				
50	군월	0.2 mm	0.4 m		105				
51	경계부 군월	0.3 mm	0.8 m		106				
52	군월	0.2 mm	0.4 m		107				
53	군월	0.2 mm	0.5 m		108				
54	경계부 군월	0.2 mm	1.2 m		109				
55	경계부 군월	0.2 mm	0.4 m		110				

[illegible]