


호남고속선 계룡터널_138(30.458~30.462km, S138)

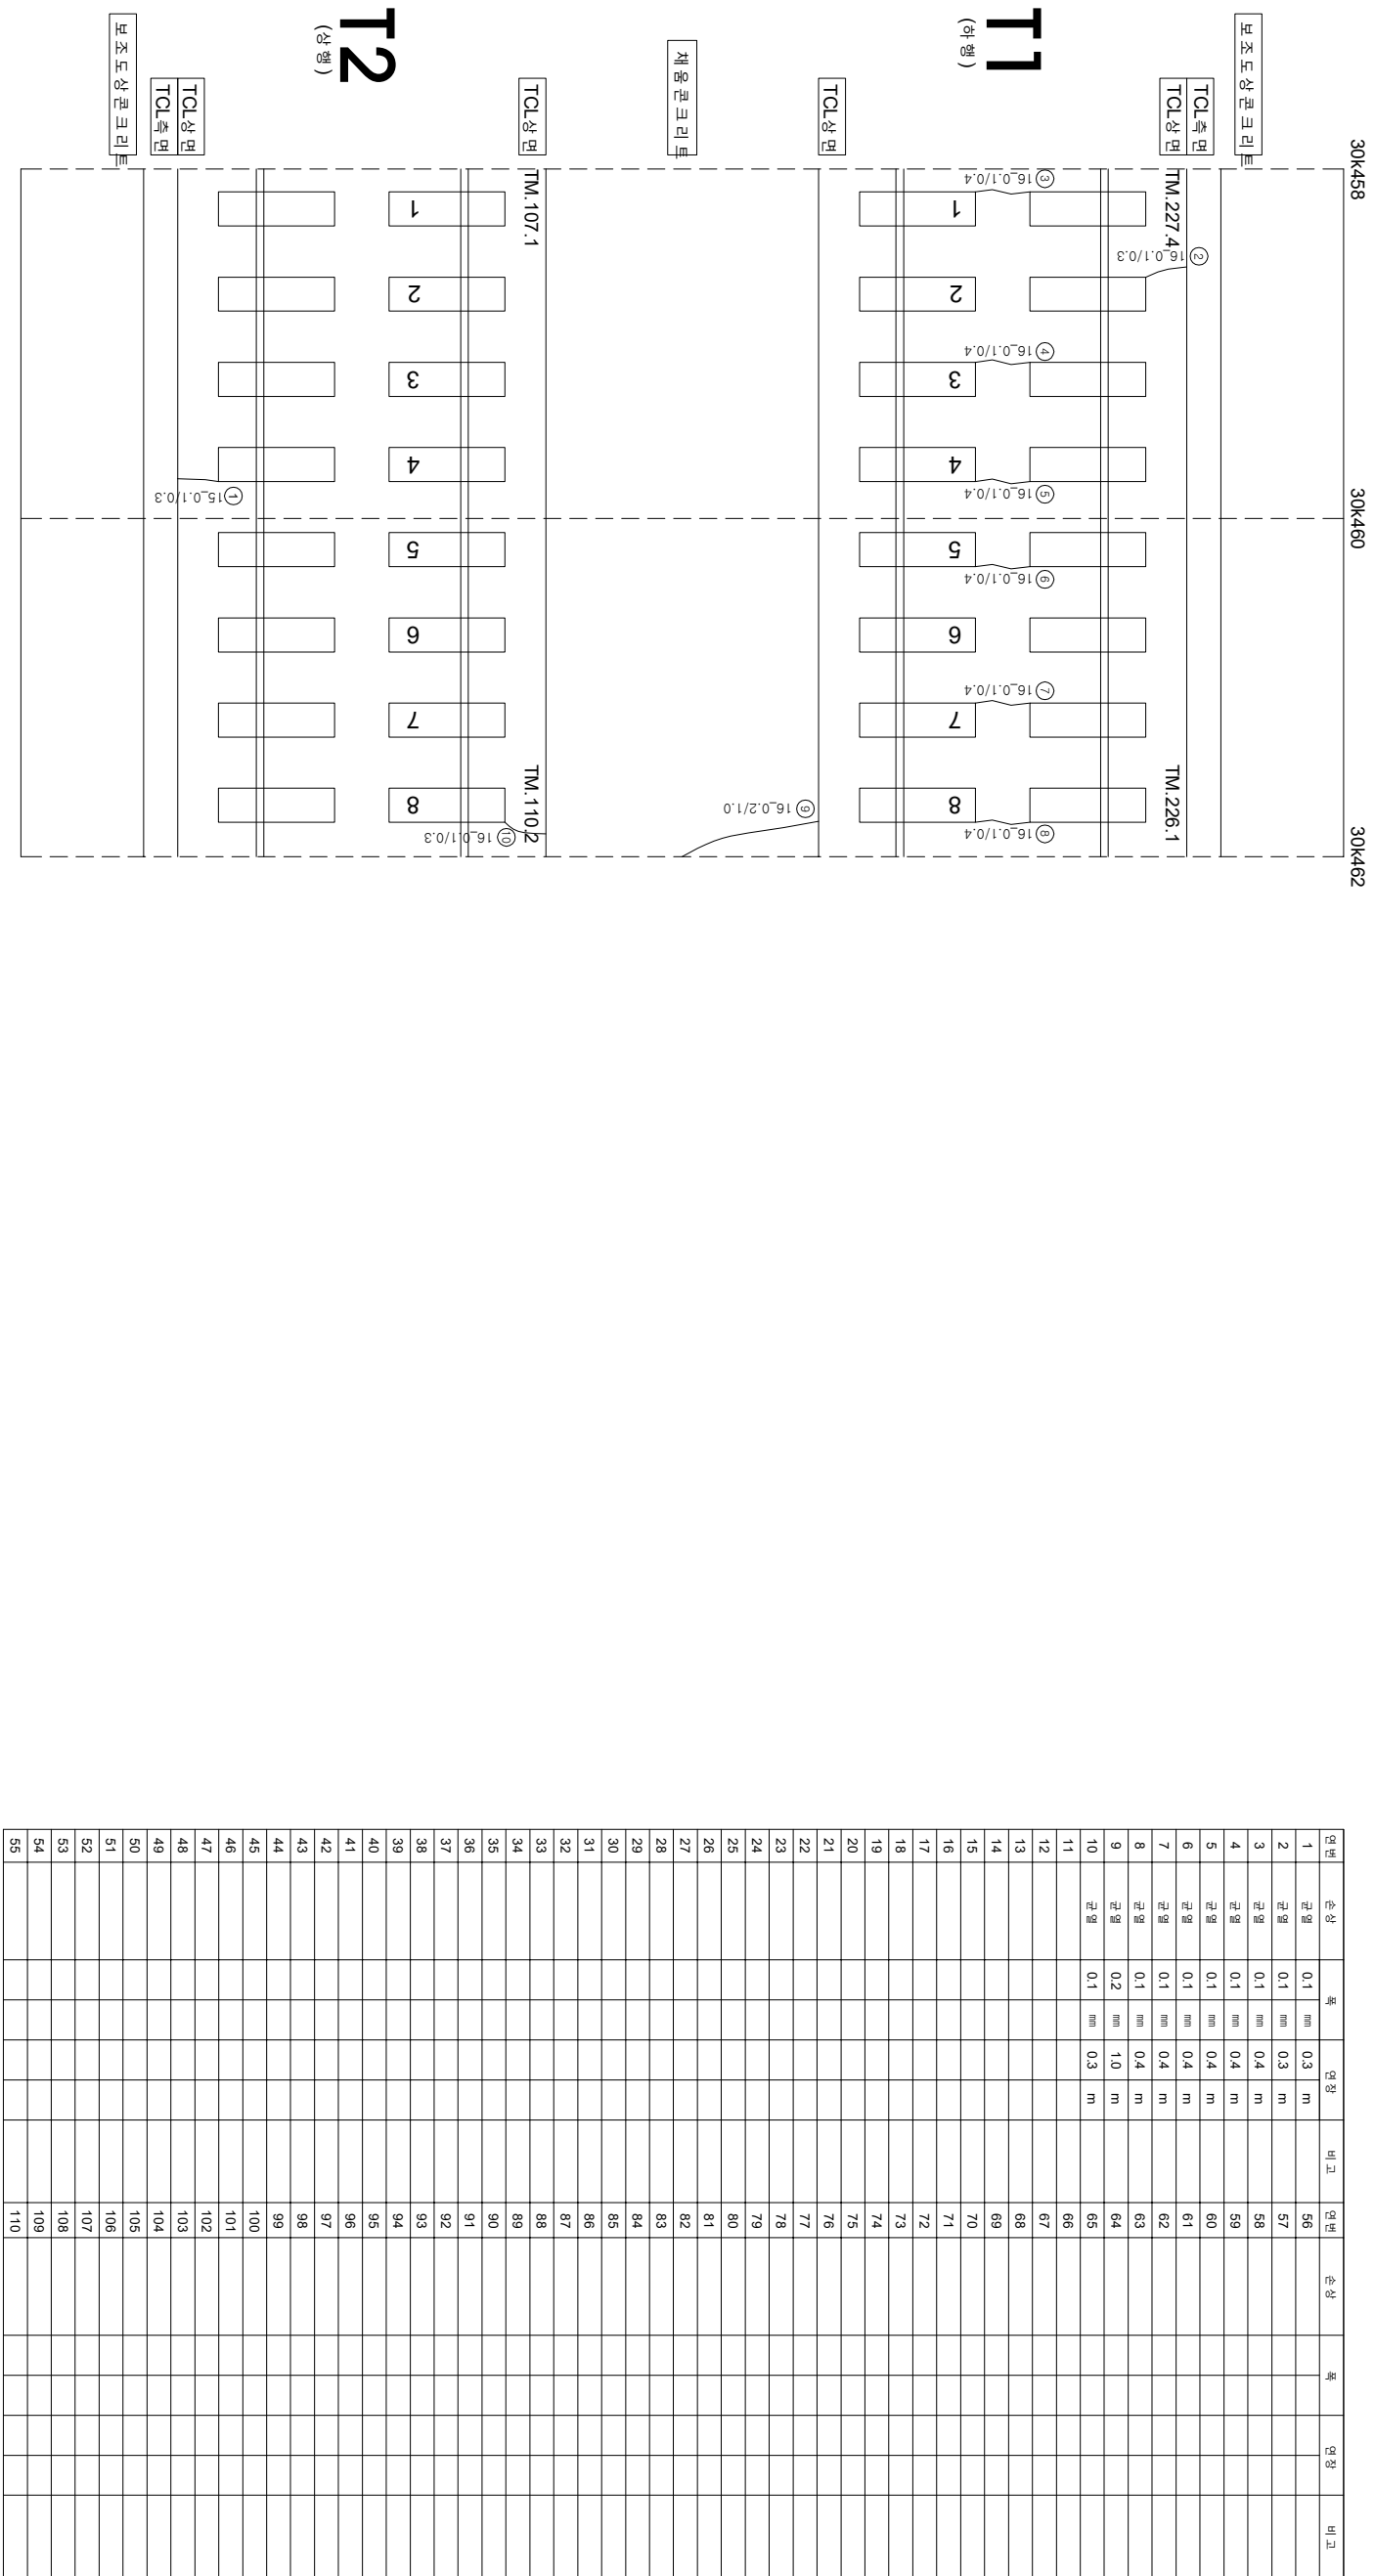

시	행 사	영 역	영 역	영 역	사	과		장	아	지	단		
						제	인						
KORAIL KOREA RAILROAD	한국철도공사	2017년도 호남고속선	오송-광주승정간 콘크리트캐드 점검공역	(주) 한국구조물안전연구원 (주) 한국국토안전연구원 (재) 한국건설품질연구원	이 복 영	김 원 강 김 경 기 문 준 기	영원		0.220 (0.3mm이하 : 흑색)		한목도상판리		재료분리
									0.420 (0.3mm초과 0.5mm이하 : 황색)		양상		철판노출
									0.620 (0.5mm초과 1.0mm미만 : 적색)		바닥,벽면,표준		누수,습윤부
									1.020 (1.0mm이상 : 분홍색)		백태		시공이음분리,층분리