


호남고속선 계룡터널_187(30.938~30.948km, S187)

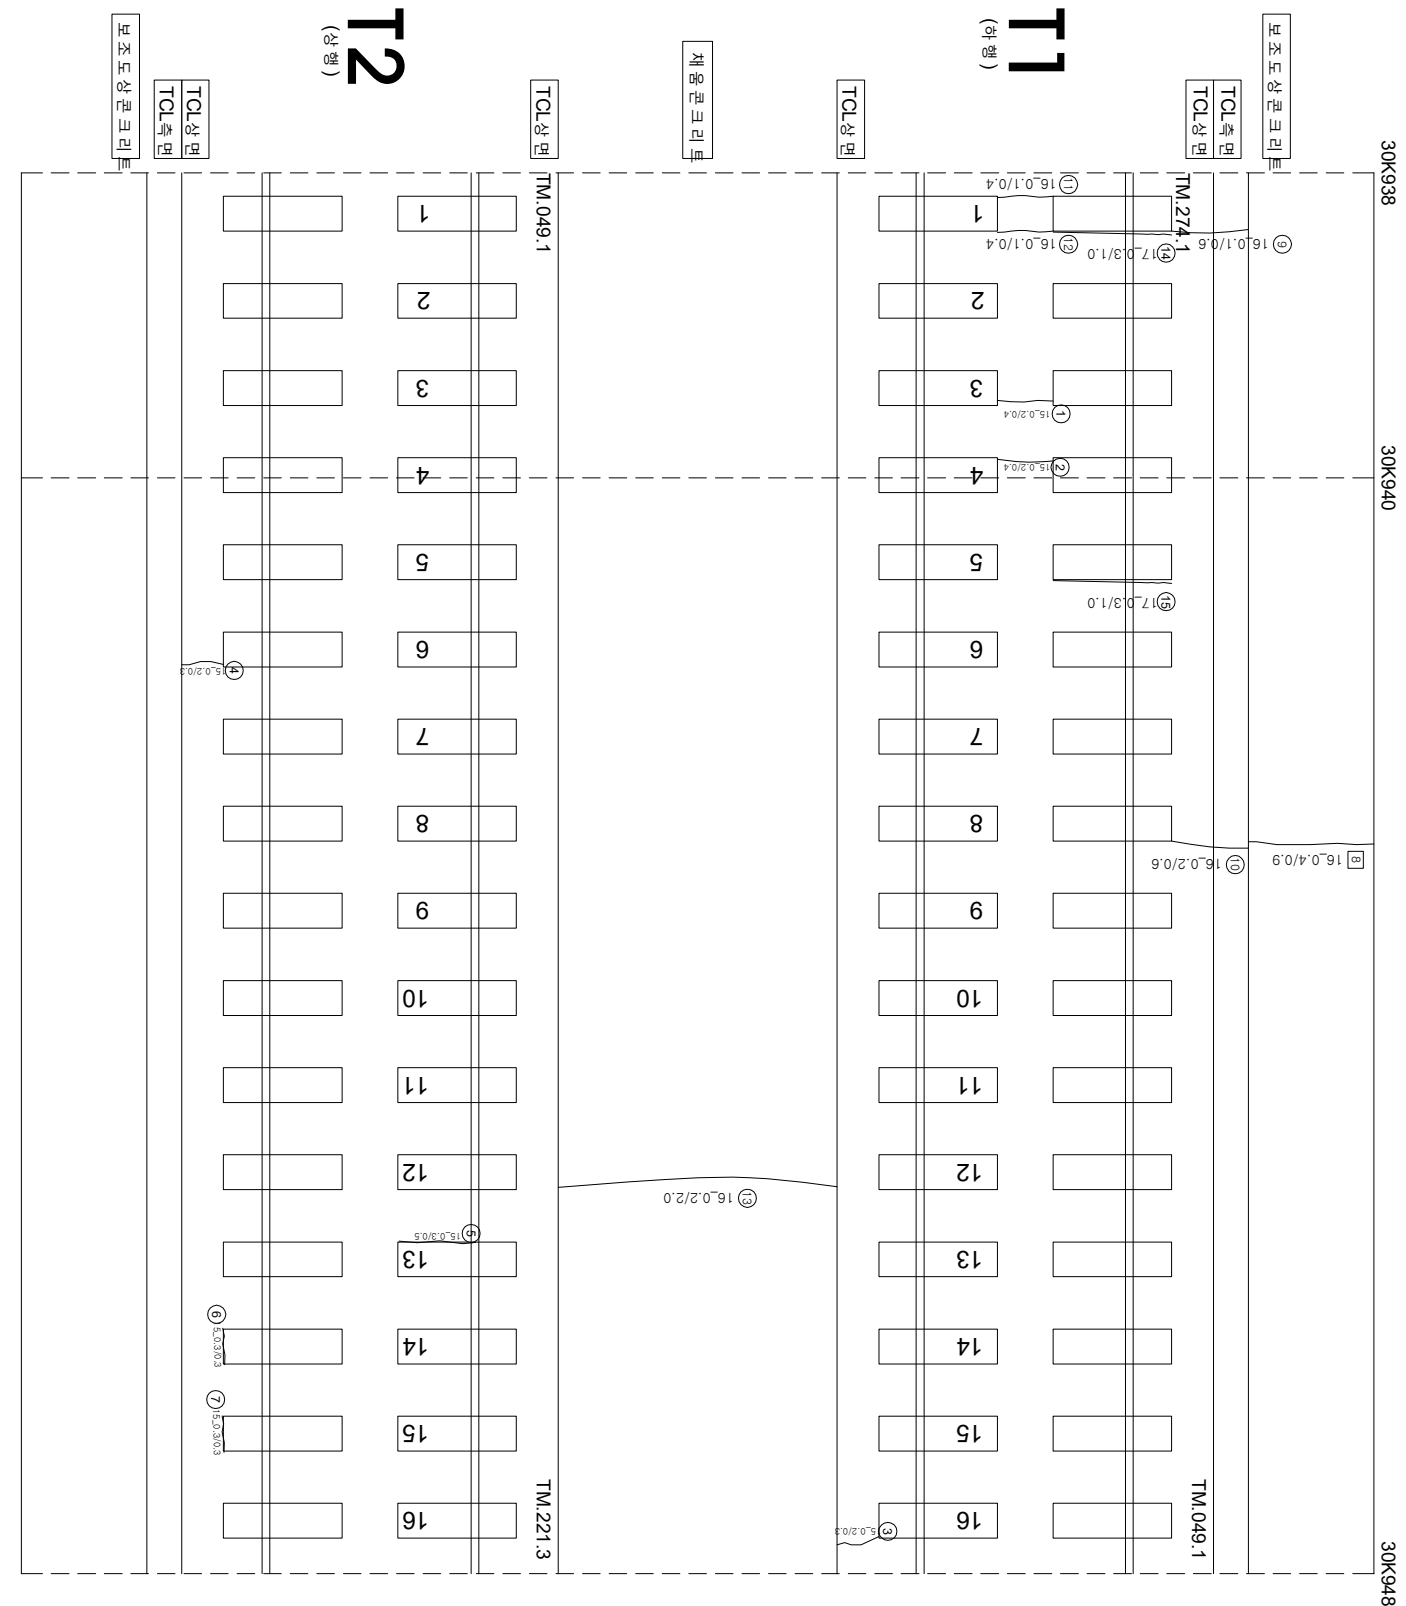

연번	순차	폭	연장	비고	연번	순차	폭	연장	비고
1	군열	0.2 mm	0.4 m		56				
2	군열	0.2 mm	0.4 m		57				
3	군열	0.2 mm	0.3 m		58				
4	군열	0.2 mm	0.3 m		59				
5	강제부 군열	0.3 mm	0.5 m		60				
6	강제부 군열	0.3 mm	0.3 m		61				
7	강제부 군열	0.3 mm	0.3 m		62				
8	군열	0.4 mm	0.9 m	2017년도 보수	63				
9	강제부 군열	0.1 mm	0.6 m		64				
10	강제부 군열	0.2 mm	0.6 m		65				
11	강제부 군열	0.1 mm	0.4 m		66				
12	군열	0.1 mm	0.4 m		67				
13	군열	0.2 mm	2.0 m		68				
14	강제부 군열	0.3 mm	1.0 m	신규	69				
15	강제부 군열	0.3 mm	1.0 m	신규	70				
16					71				
17					72				
18					73				
55					110				

