


호남고속선 계룡터널\_195(31.008~31.018km, S195)

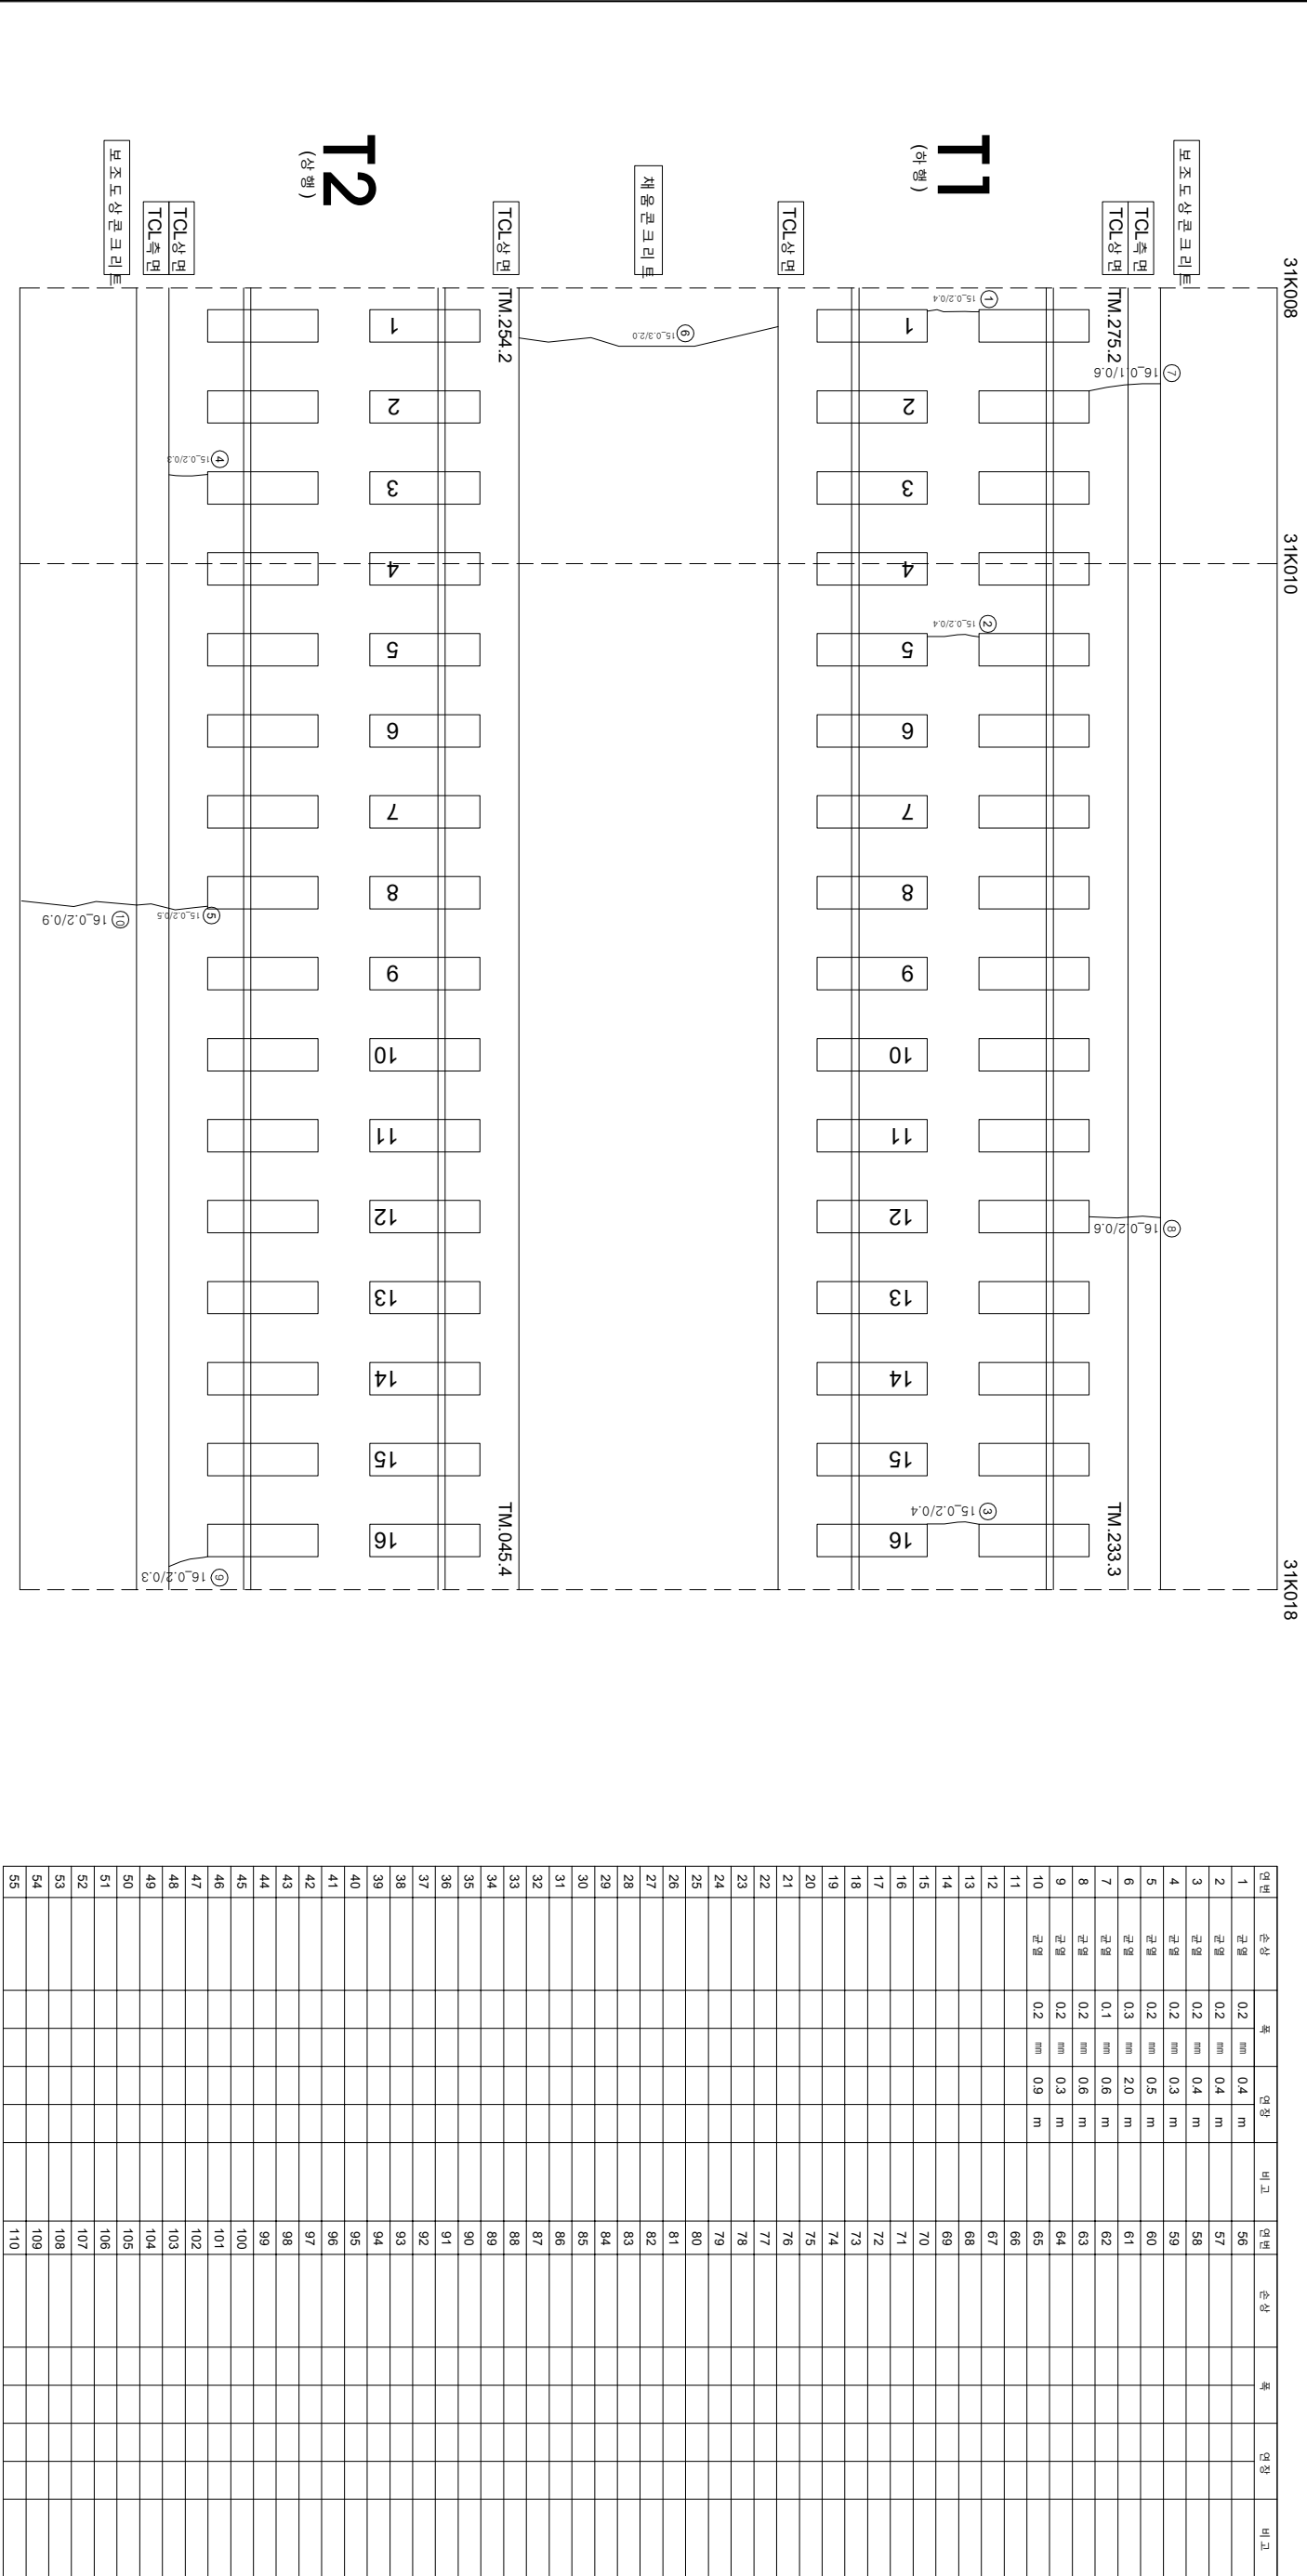

| 시행                                 | 사명                                | 영역                                            | 영역명 | 공사                | 이복영   |   | 경관   |   |   |
|------------------------------------|-----------------------------------|-----------------------------------------------|-----|-------------------|---|---|---|---|---|
|                                    |                                   |                                               |     |                   | 책임책임자   | 참가책임자   |   |   |   |
| 한국철도공사<br>KORAIL<br>KOREA RAILROAD | 2017년도 호남고속선 오송-광주송정간 콘크리트케도 점검공역 | (주)한국구조물안전연구원<br>(주)한국토목안전연구원<br>(재)한국건설품질연구원 | 이복영 | 김운강<br>김경기<br>윤석기 |  0.220 (0.3mm이하 : 흑색) |  0.220 (0.3mm초과 0.5mm이하 : 청색) |  0.420 (0.3mm초과 0.5mm이하 : 청색) |  0.620 (0.5mm초과 1.0mm이하 : 적색) |  1.020 (1.0mm이상 : 분홍색) |
|                                    |                                   |                                               |     |                   |                       |                               |                               |                               |                        |
|                                    |                                   |                                               |     |                   |   | 점도상판리   |                               | 점도상판리   |                        |
|                                    |                                   |                                               |     |                   |   | 망상   |                               | 망상   |                        |
|                                    |                                   |                                               |     |                   |   | 바리,바리,파손   |                               | 바리,바리,파손   |                        |
|                                    |                                   |                                               |     |                   |   | 편대   |                               | 편대   |                        |
|                                    |                                   |                                               |     |                   |   | 점도상판리   |                               | 점도상판리   |                        |
|                                    |                                   |                                               |     |                   |   | 점   |   |   |   |