
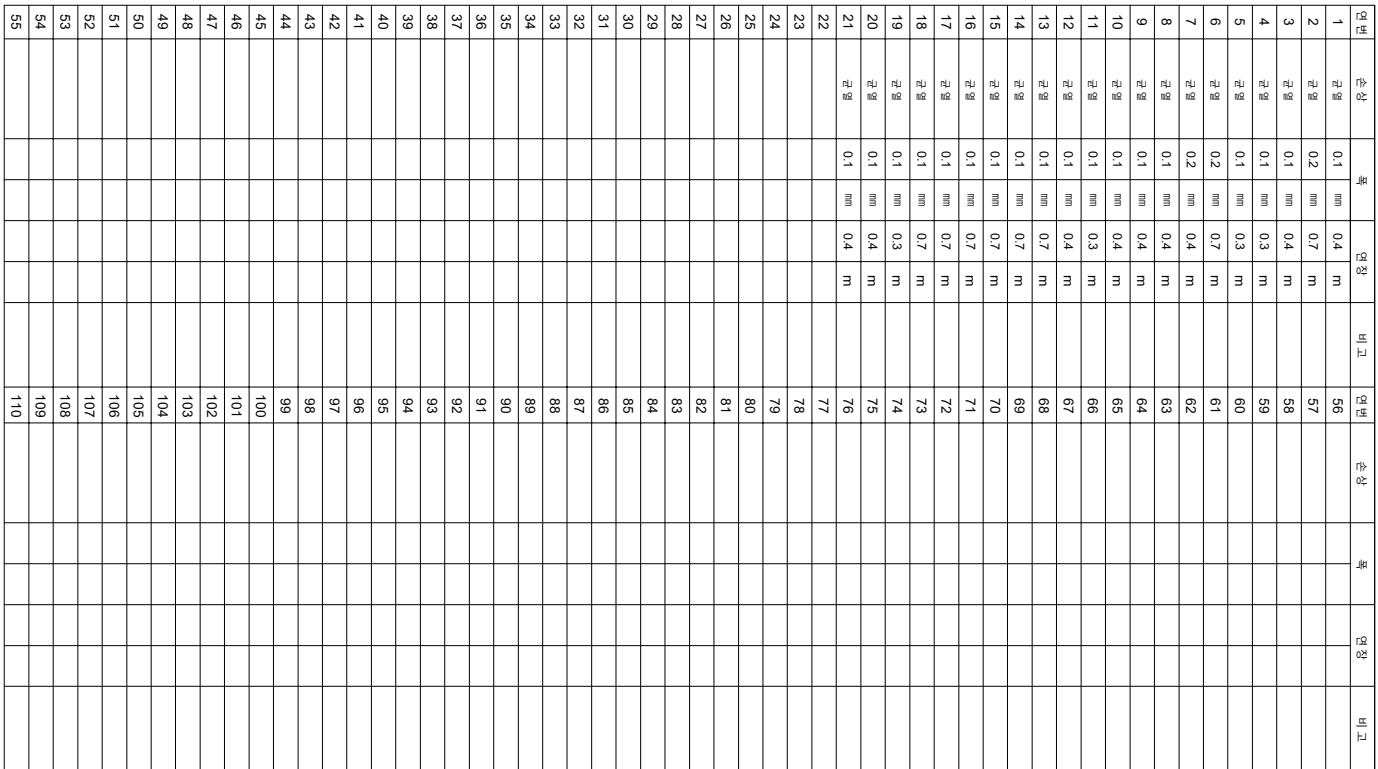


한남고신공묘표-19 (36.697~36.705, S4-3)

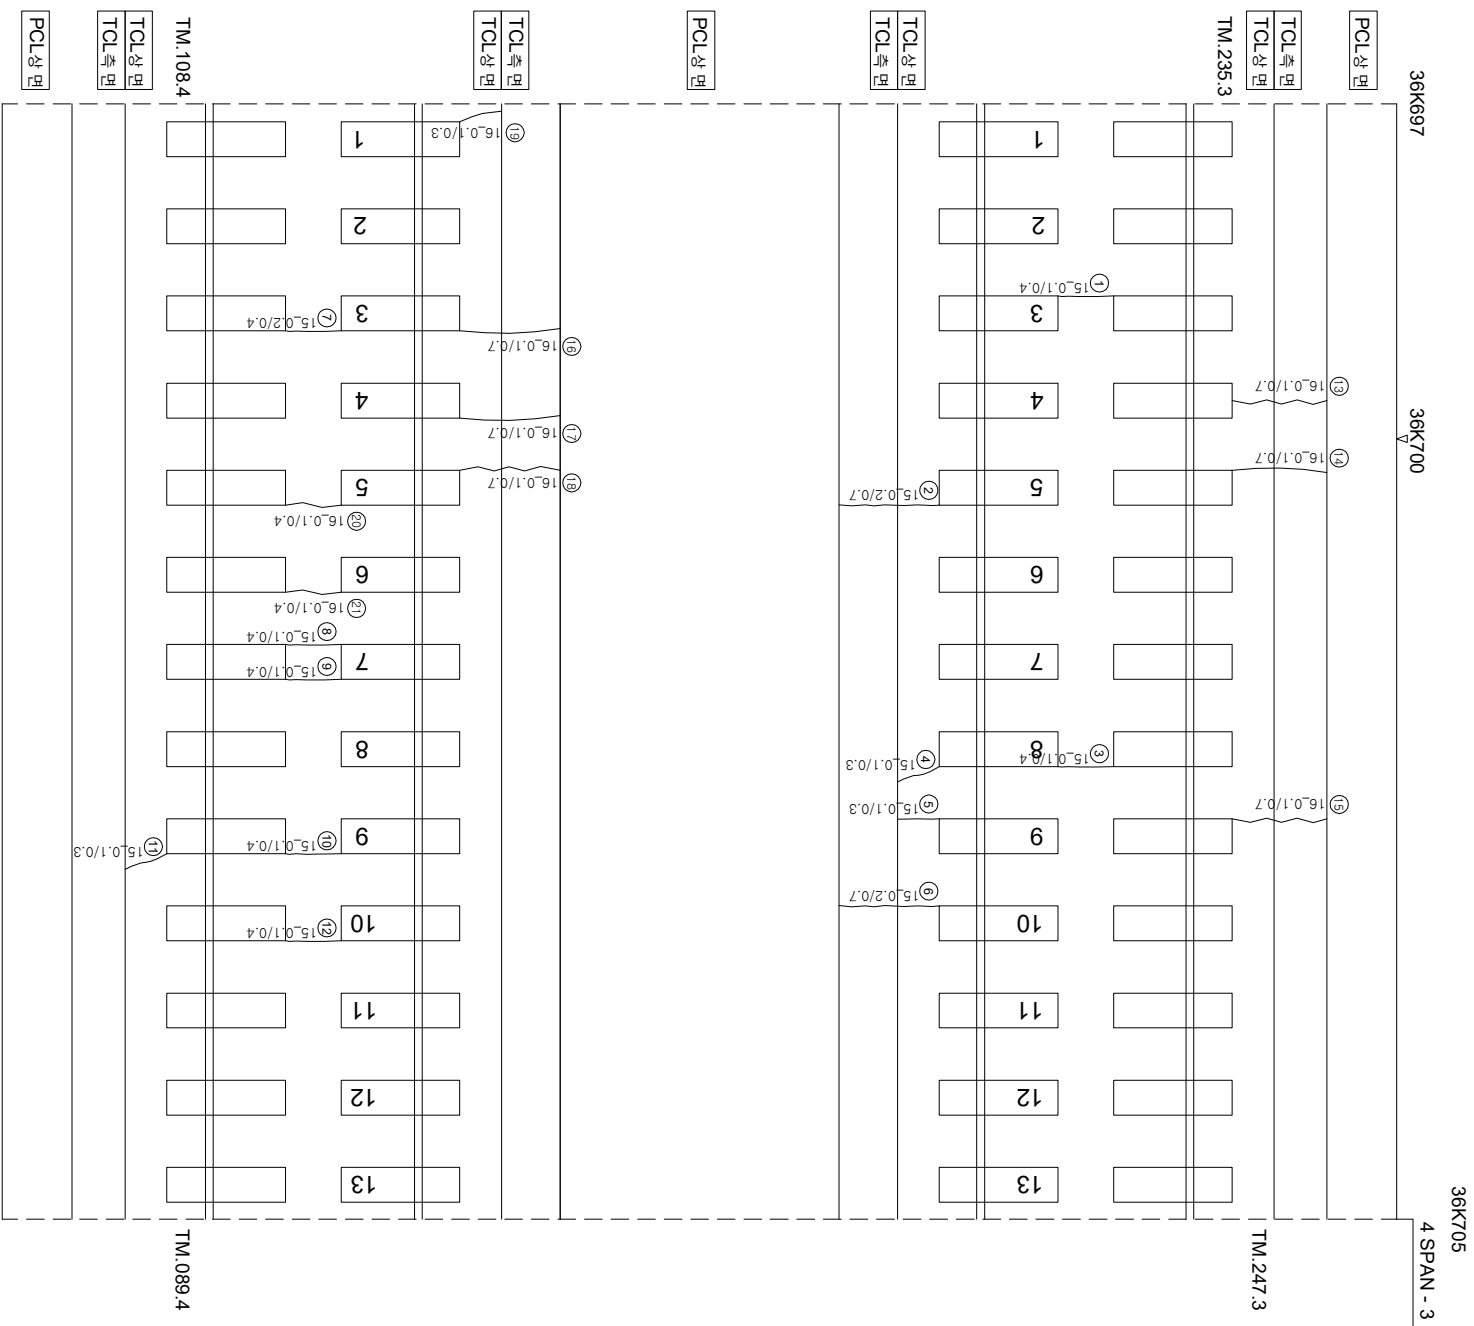

시	행 사	용 역 명	용 역 사	이 복 영		구 간
				개 설 전 지	분 야 별 평 양 지	
KORAIL KOREA RAILROAD 한국철도공사		2017년도 호남고속선 오송-광주승정간 콘크리트케도 점검공역	(주) 한국국조물안전연구원 (주) 한국국토안전연구원 (재) 한국건설품질연구원	이 복 영 간 원 강 김 경 기 문 준 기	구 간	
					구 간	
					구 간	
					구 간	
					구 간	
					구 간	