


호남고속선 봉명교_24 (36.735~36.743, S5-3)

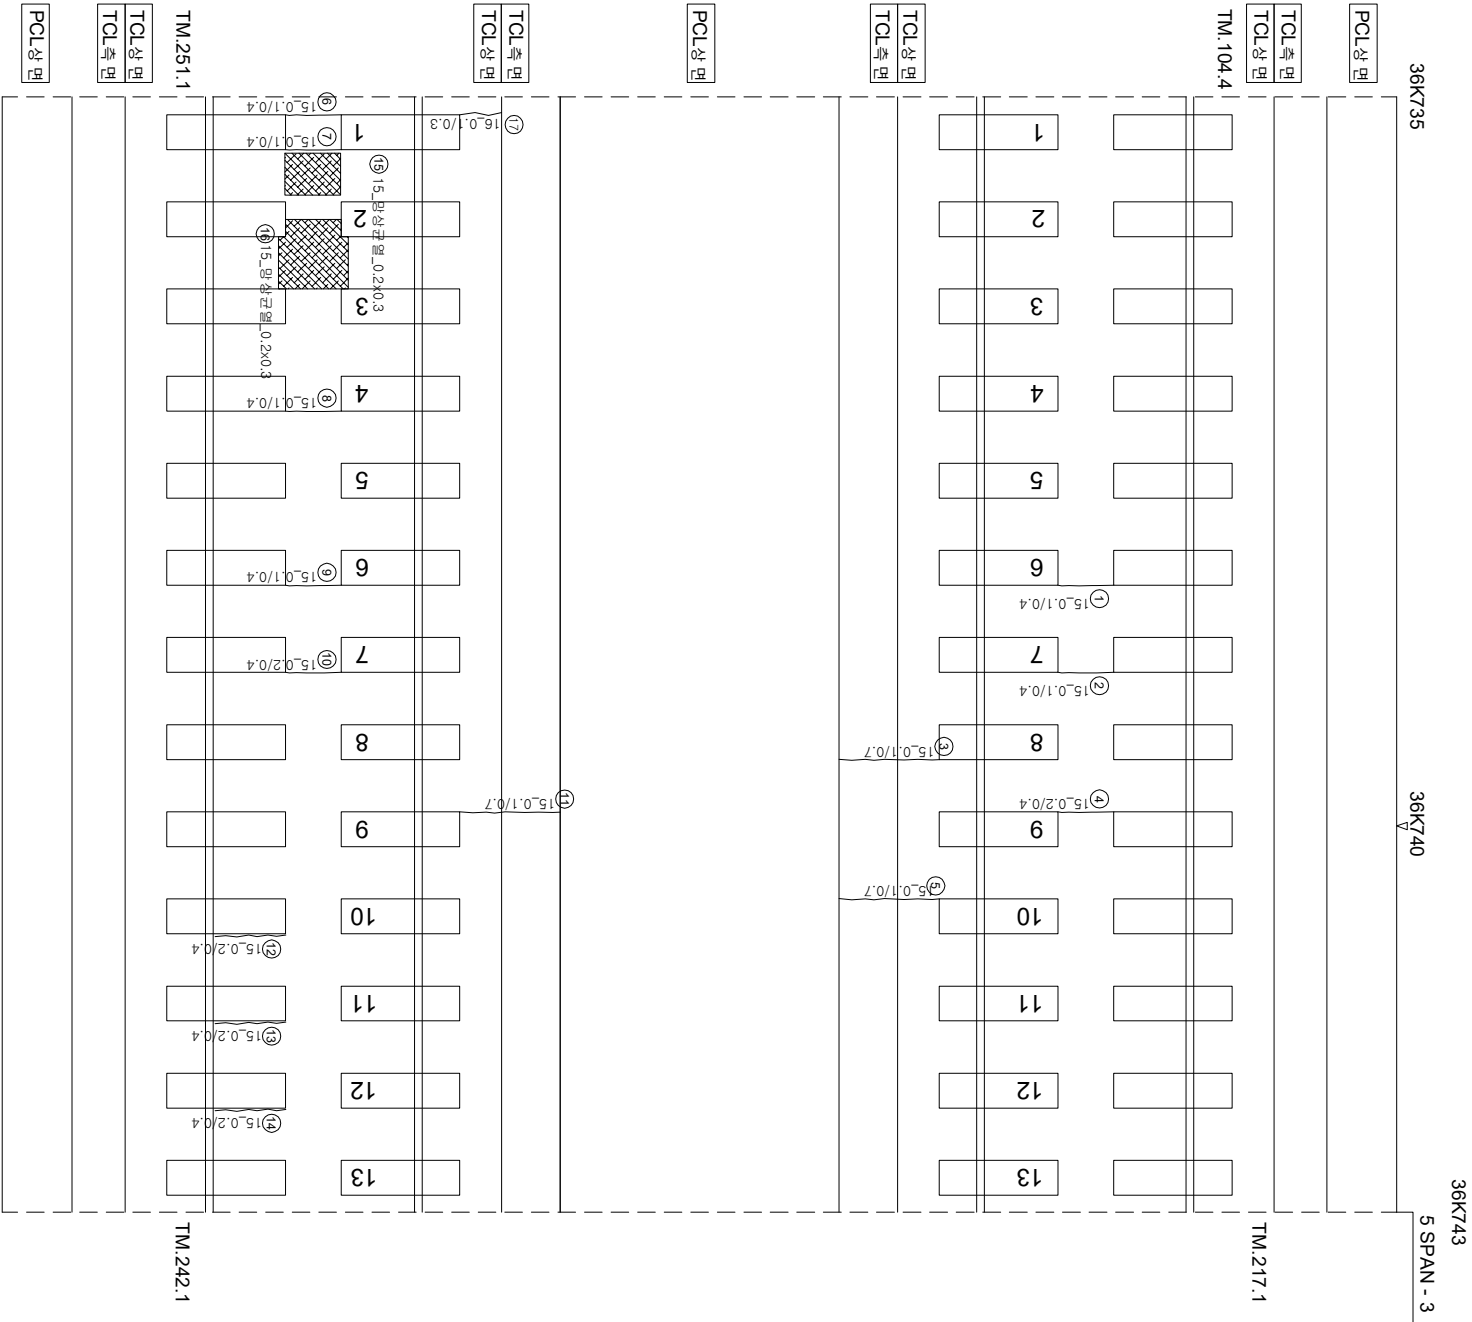

연번	순상	폭	연장	비고	연번	순상	폭	연장	비고
1	균열 0.1 mm	0.4 m		56					
2	균열 0.1 mm	0.4 m		57					
3	균열 0.1 mm	0.7 m		58					
4	균열 0.2 mm	0.4 m		59					
5	균열 0.1 mm	0.7 m		60					
6	균열 0.1 mm	0.4 m		61					
7	균열 0.1 mm	0.4 m		62					
8	균열 0.1 mm	0.4 m		63					
9	균열 0.1 mm	0.4 m		64					
10	균열 0.2 mm	0.4 m		65					
11	균열 0.1 mm	0.7 m		66					
12	경계부 균열 0.2 mm	0.4 m		67					
13	경계부 균열 0.2 mm	0.4 m		68					
14	경계부 균열 0.2 mm	0.4 m		69					
15	평상균열 0.2 m	0.3 m		70					
16	평상균열 0.2 m	0.3 m		71					
17	균열 0.1 mm	0.3 m		72					
18				73					
19				74					
20				75					
55				110					