
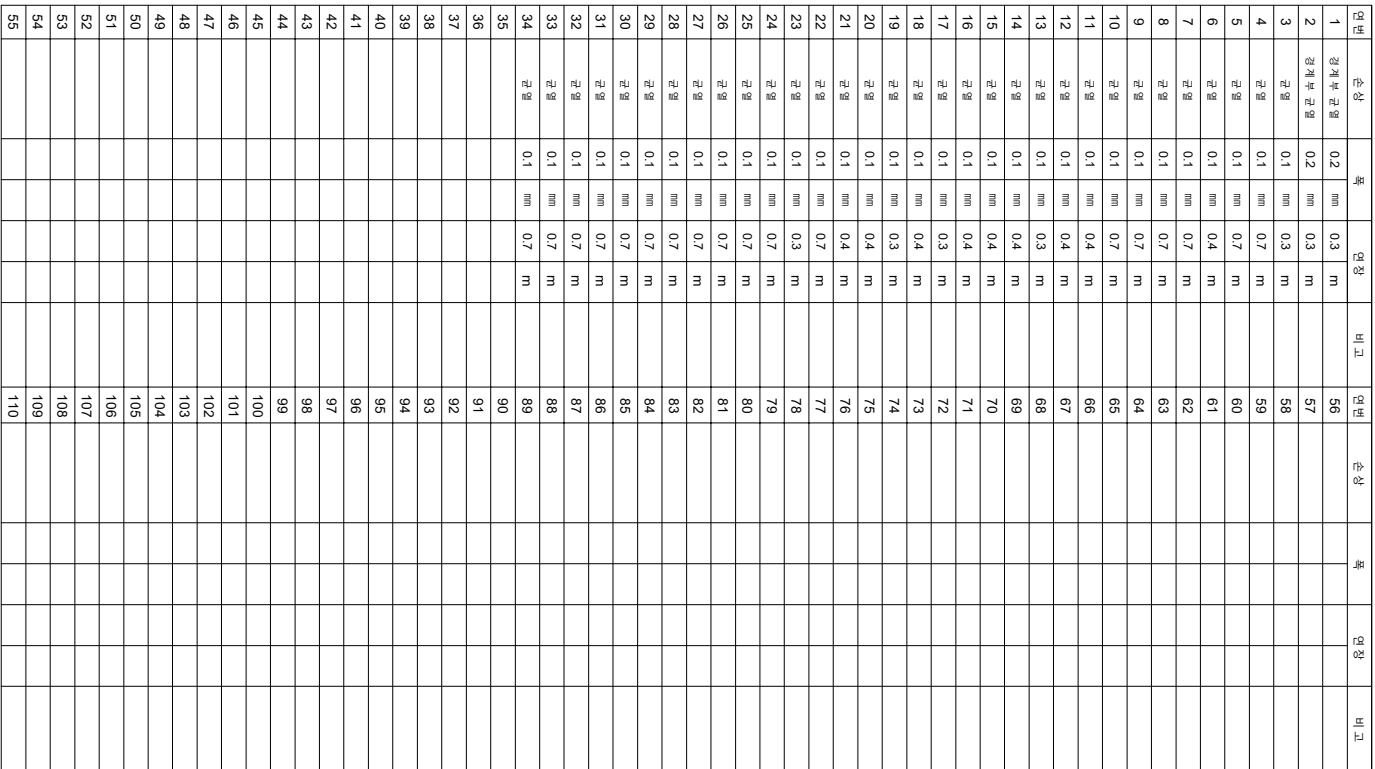


한글고급선공모표_29 (36.771~36.779, S6-1)

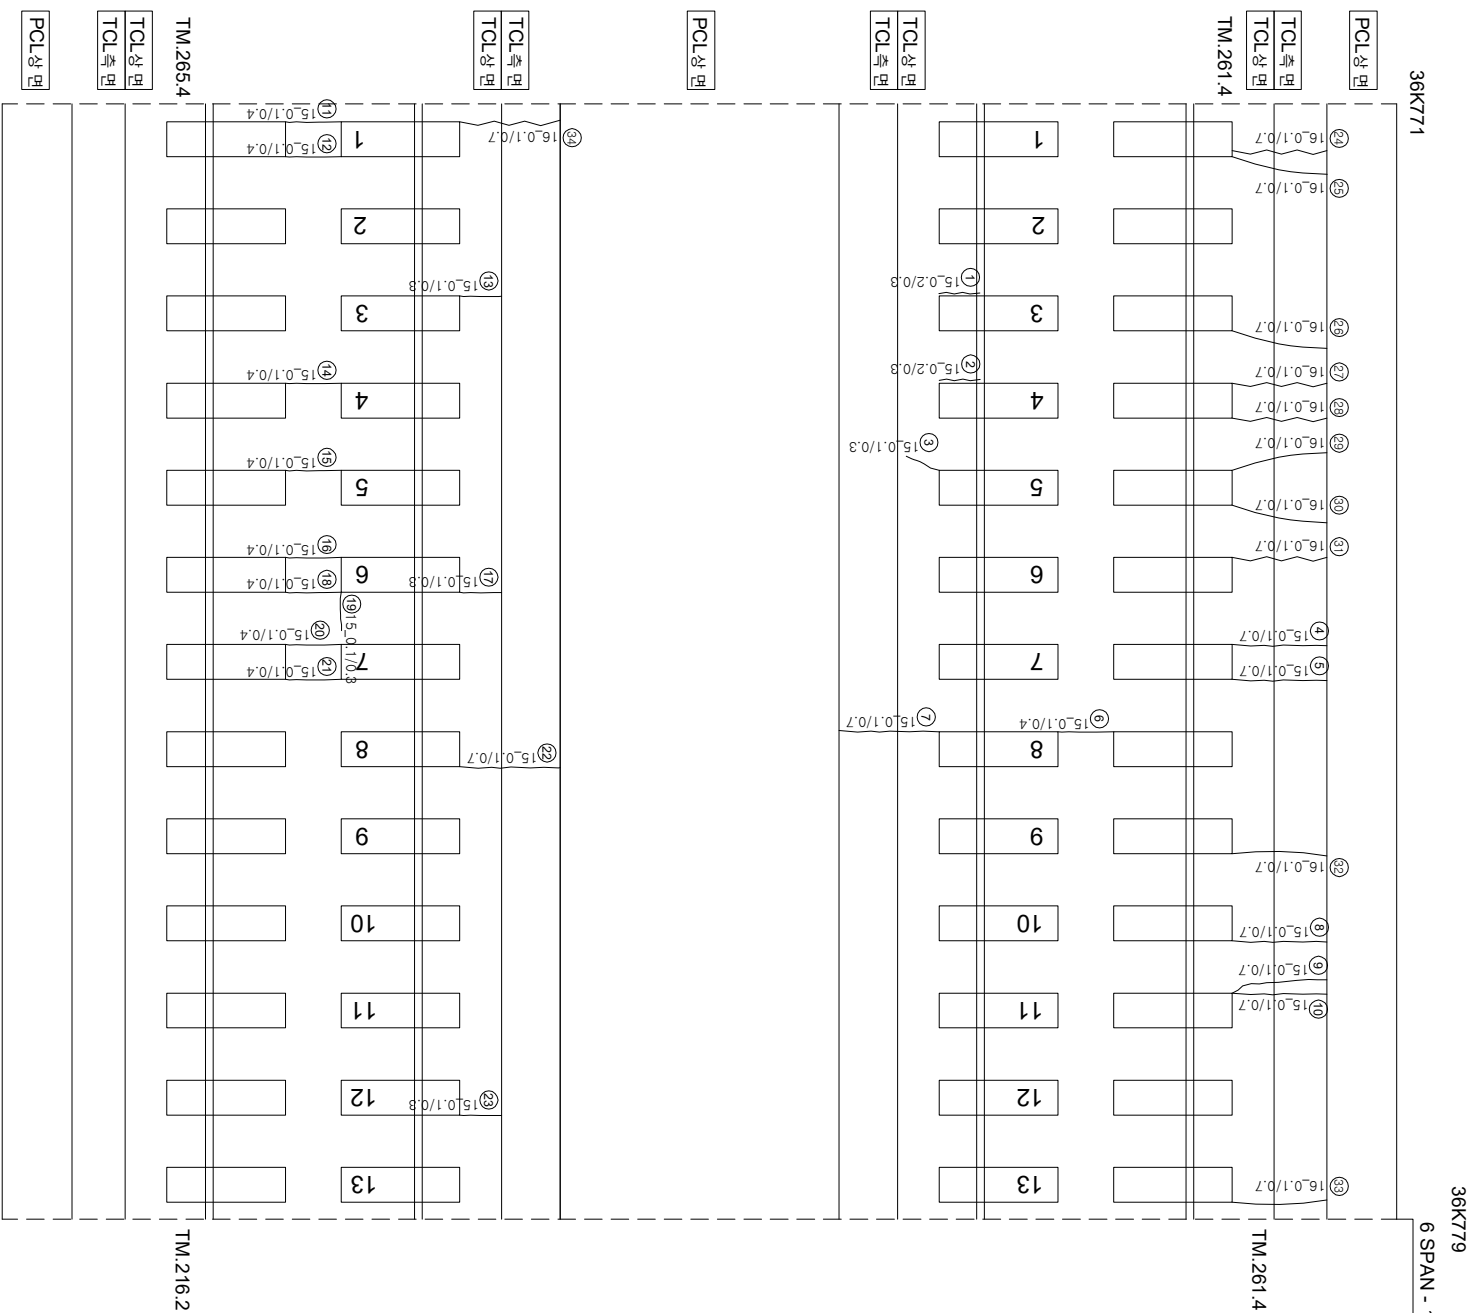

(아)
0아

$$\begin{pmatrix} \text{아} \\ \text{아} \end{pmatrix}$$

12월 20일

(상
하)

P5

시	행	사	영	역	영	사	건	
							계 열 면 적	장 이 비 율
한국철도공사 KOREA RAILROAD								
2017년도 호남고속선 오송-광주승강간 콘크리트케노 정점영역 (주) 한국구조물안전연구원 (주) 한국토인안전연구원 (재) 한국건설품질연구원								
이 복 영						가온강 김경기 윤석기	영	
						0.2220 (0.3m이하 : 록벽)	원목도안판리	
						0.4820 (0.3m초과 0.5m이하 : 경벽)	양상	
						0.6920 (0.5m초과 1.0m미만 : 격벽)	바리, 바리, 파손	
						1.0220 (1.0m이상 : 분방벽)	변대	
							옹벽	
							시공이음판리, 홍판리	
							제로판리	
							철근노출	
							누수습관부	
							옹벽	