


한남대학교 2 (36.820~36.830 (L=10m))

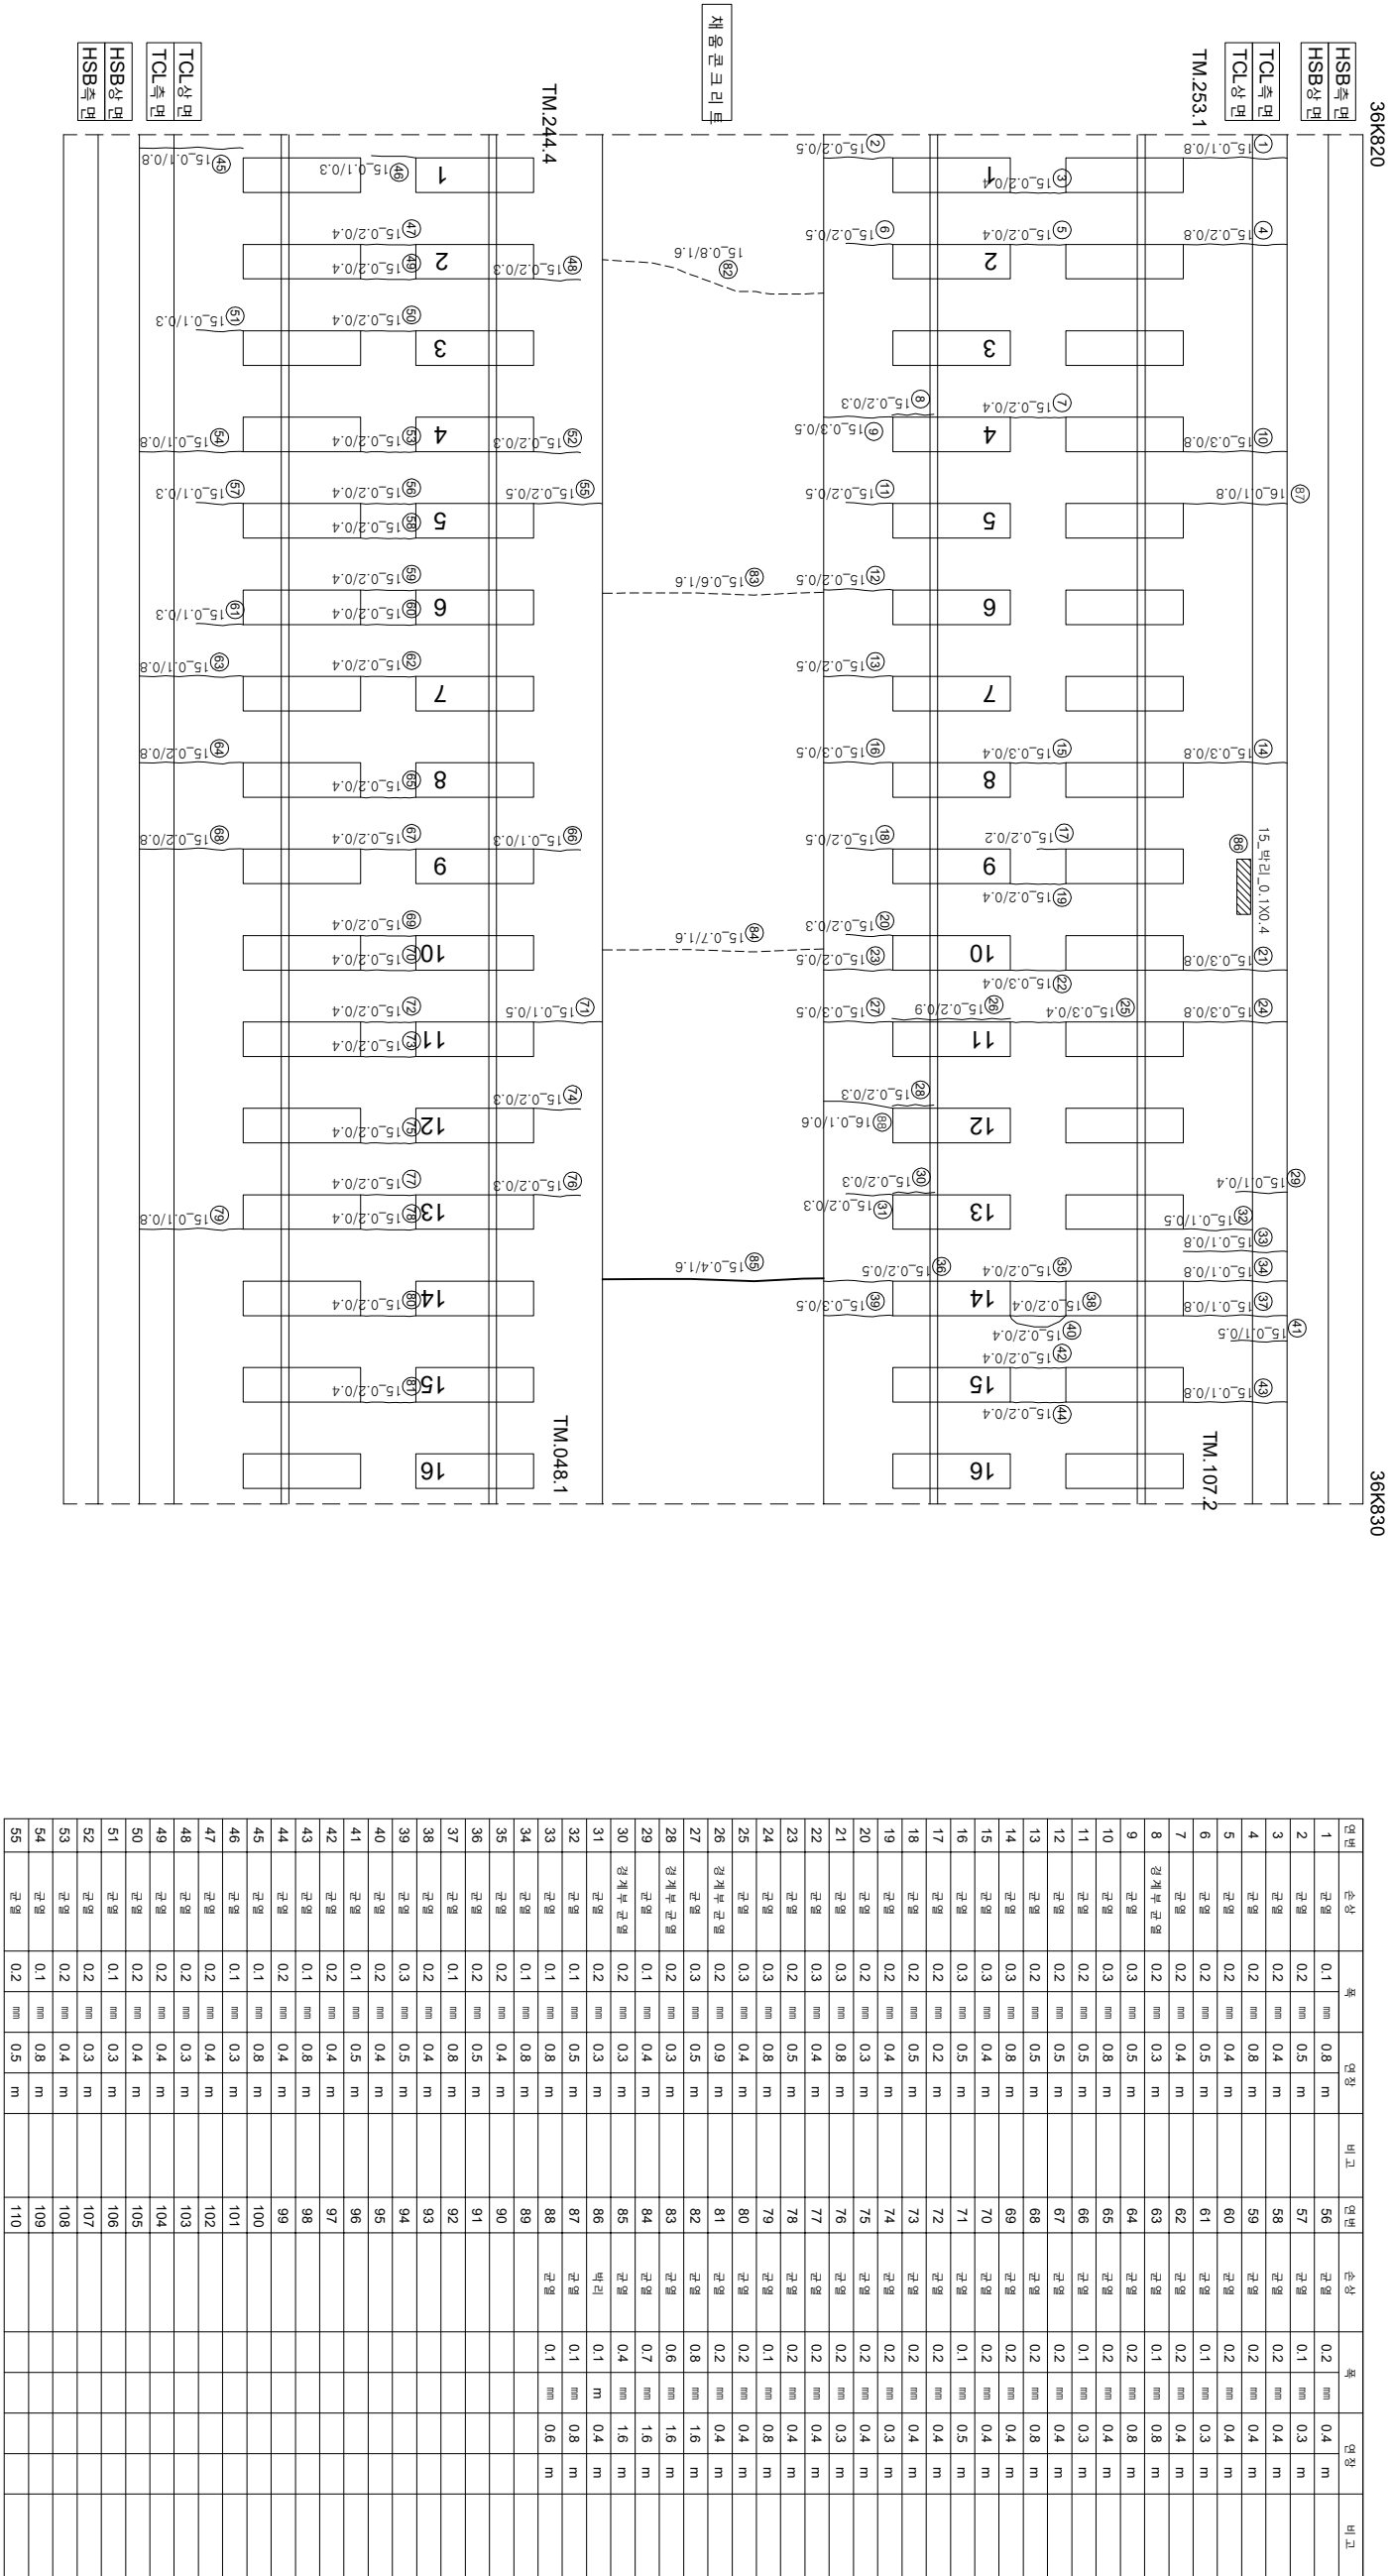

시	행 사	용 역 명	용 역 사	과 일 전 지		장 아 지	구 간	
				과 일 전 지	분 야 별 전 지			
KORAIL KOREA RAILROAD	한국철도공사	2017년도 호남고속선 오송-광주승정간 콘크리트케도 점검공역	(주) 한국구조물안전연구원 (주) 한국국토안전연구원 (재) 한국건설품질연구원	이 복 영 김 완 강 김 경 기 문 준 석		 0220 (0.3m이하 : 철석)	참목도상분리	
						 0420 (0.3m초과 0.5m이하 : 형석)	망상	
						 0620 (0.5m초과 1.0m이하 : 적석)	박리, 박락, 파손	
						 1020 (1.0m이상 : 분출석)	백태	
							누수, 슬관부	
							시공이음분리, 총분리	