


호남고속선 동터널_55(37k432.~37k442.km, S55)

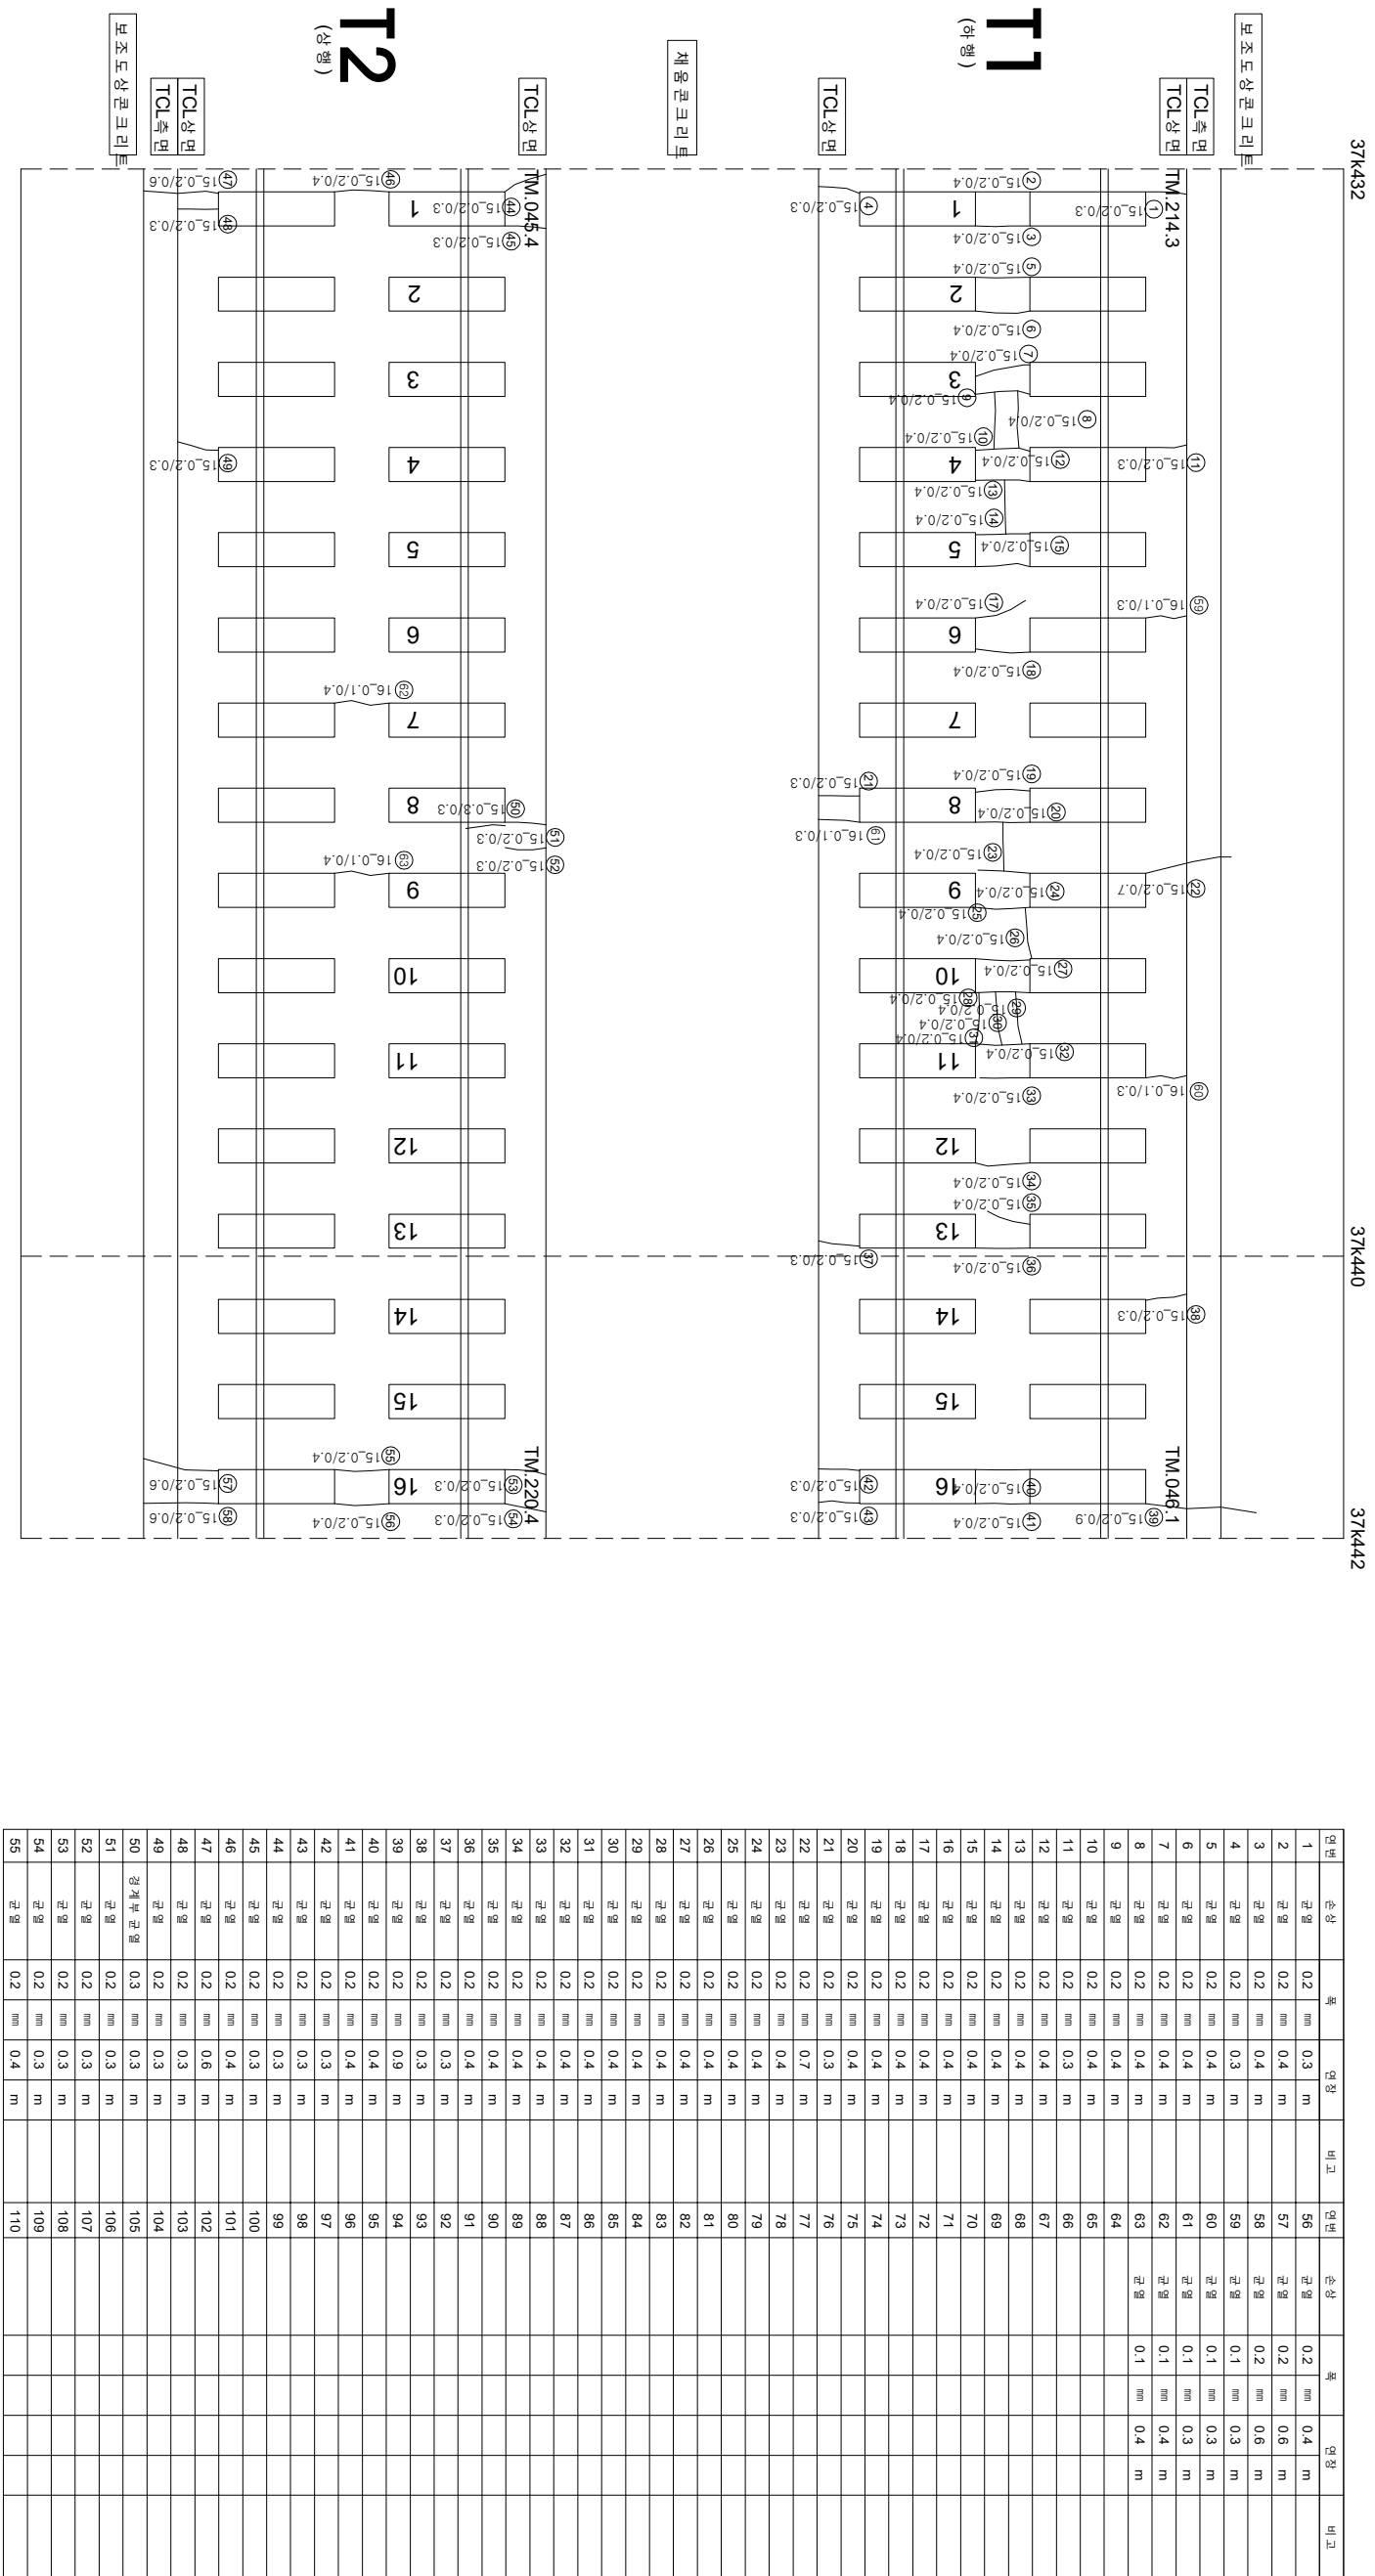

시	행	사	영	역	영	영	역	사	이		영					
									표	영						
KORAIL KOREA RAILROAD	한국철도공사		2017년도 호남고속선 오송-광주승정간 콘크리트케도 점검구역	(주) 한국구조물안전연구원 (주) 한국도로안전연구원 (재) 한국건설품질연구원	이	복	영	강	김 경 기	영						
											관	영				
												02220 (0.3m이하 : 녹색)		점목도상판리		차로판리
												04620 (0.3m초과 0.5m이하 : 황색)		망상		철판노출
												06820 (0.5m초과 1.0m이하 : 적색)		바리, 바락, 파손		누수수운부
												10020 (1.0m이상 : 분홍색)		변태		시공이음판리, 종판리